RESTRUCTURATION D'UN ENSEMBLE IMMOBILIER A USAGE PRINCIPALE DE BUREAUX
3-5 AVE DE FRIEDLAND / 39-41 RUE WASHINGTON - 75008 PARIS

LOT ARCHI - LISTE DES DOCUMENTS APD

	Intitulé	Projet	Emet.	Phase	Lot	Bât	Niveau	Type	N°	Ind	Date
PIECES ECRITES											
	Liste de documents	FRI	FSB	APD	ARC	T	XX	LDP	01	0	30-11-2012
CARNET DE DETAILS ARCHI											
	Détail Escalier IF3: Plan,Coupe, Façade	FRI	FSB	APD	ARC	T			DET-01		30-11-2012
	Détail Panneaux coulissant (Les motifs)	FRI	FSB	APD	ARC	T			DET-02		30-11-2012
	Détail Panneaux Solaires sur Garde-Corps Terrasses et Terrasse Techniques	FRI	FSB	APD	ARC	T			DET-03		30-11-2012
	Détail Serrureries	FRI	FSB	APD	ARC	T			DET-04-08		30-11-2012
	Sortie Escalier F5 sur TerrasseTechnique Friedland	FRI	FSB	APD	ARC	T			DET-09		30-11-2012
	Détail Faux-Plafond	FRI	FSB	APD	ARC	T			DET-10		30-11-2012
CARNET DE DETAILS ARCHI INTERIEUR											
1	HALL FRIEDLAND										
	Plan	FRI	FSB	APD	ARC I.				1.01		30-11-2012
	Plan calpinage au sol	FRI	FSB	APD	ARC I.				1.02		30-11-2012
	Plan du Faux-Plafond	FRI	FSB	APD	ARC I.				1.03		30-11-2012
	Coupe-Elévation A-A' (Escalier Monumental)	FRI	FSB	APD	ARC I.				1.04		30-11-2012
	Coupe-Elévation B-B' (Mur à Droite de l'entree, vers Palier Ascensceurs)	FRI	FSB	APD	ARC I.				1.05		30-11-2012
	Coupe-Elévation C-C' (Mur à Gauche de l'entree, vers zone d'accueil)	FRI	FSB	APD	ARC I.				1.06		30-11-2012
	Coupe-Elévation D-D' et E-E' (Facades Ascensceurs)	FRI	FSB	APD	ARC I.				1.07		30-11-2012
	SAS d'entree: Plan / Plan Faux-Plafond	FRI	FSB	APD	ARC I.				1.08		30-11-2012
	SAS d'entree: Coupe-Elévation F-F' , G-G' et H-H'	FRI	FSB	APD	ARC I.				1.09		30-11-2012
	SAS d'entree: Détail main courante	FRI	FSB	APD	ARC I.				1.10		30-11-2012
	Détail d'habilage d'escalier monumentale, Garde-corps en verre pincee.	FRI	FSB	APD	ARC I.				1.11		30-11-2012
	Détail Banque d'accueil: Plan, Coupes	FRI	FSB	APD	ARC I.				1.12		30-11-2012
	Détail Banque d'accueil: Elévations	FRI	FSB	APD	ARC I.				1.13		30-11-2012
	Détail Meuble-Rangement Hôtesses: Plan , Coupe, Elévation	FRI	FSB	APD	ARC I.				1.14		30-11-2012
2	PALIER D'ASCENSCEUR FRIEDLAND										
	Plan	FRI	FSB	APD	ARC I.				2.01		30-11-2012
	Plan du Faux-Plafond	FRI	FSB	APD	ARC I.				2.02		30-11-2012
	Coupe-Elévation A-A' , B-B', C-C' et D-D'	FRI	FSB	APD	ARC I.				2.03		30-11-2012
	Cabine Assensceur: Détails cabine	FRI	FSB	APD	ARC I.				2.04		30-11-2012
3	AUDITORIUM										
	Plan	FRI	FSB	APD	ARC I.				3.01		30-11-2012
	Plan du Faux-Plafond	FRI	FSB	APD	ARC I.				3.02		30-11-2012
	Coupe-Elévation A-A' et B-B'	FRI	FSB	APD	ARC I.				3.03		30-11-2012
	Coupe-Elévation C-C' et D-D'	FRI	FSB	APD	ARC I.				3.04		30-11-2012
	Détail porte	FRI	FSB	APD	ARC I.				3.05		30-11-2012
	Détail fenêtre de régie	FRI	FSB	APD	ARC I.				3.06		30-11-2012
4	RIE										
	Plan	FRI	FSB	APD	ARC I.				4.01		30-11-2012
	Plan du Faux-Plafond	FRI	FSB	APD	ARC I.				4.02		30-11-2012
	Coupe-Elévation A-A'	FRI	FSB	APD	ARC I.				4.03		30-11-2012
	Coupe-Elévation B-B'	FRI	FSB	APD	ARC I.				4.04		30-11-2012
	Détail Banquette	FRI	FSB	APD	ARC I.				4.05		30-11-2012
5	ZONE REUNIONS R-2										
	Plan	FRI	FSB	APD	ARC I.				5.01		30-11-2012
	Plan du Faux-Plafond	FRI	FSB	APD	ARC I.				5.02		30-11-2012
	Coupe-Elevation A-A' et B-B'	FRI	FSB	APD	ARC I.				5.03		30-11-2012
6	SANITAIRES										
	Plan	FRI	FSB	APD	ARC I.				6.01		30-11-2012
	Plan de Faux plafond	FRI	FSB	APD	ARC I.				6.02		30-11-2012
	Coupe-Elévation A-A'	FRI	FSB	APD	ARC I.				6.03		30-11-2012
	Coupe-Elévation B-B'	FRI	FSB	APD	ARC I.				6.04		30-11-2012
	Coupe-Elévation C-C'	FRI	FSB	APD	ARC I.				6.05		30-11-2012
7	FOYER / BAR										
	Plan	FRI	FSB	APD	ARC I.				7.01		30-11-2012
	Plan de Faux plafond	FRI	FSB	APD	ARC I.				7.02		30-11-2012
	Coupe-Elévation A-A' et B-B'	FRI	FSB	APD	ARC I.				7.03		30-11-2012
	Détail bar café (Plan, Coupe, Elévations)	FRI	FSB	APD	ARC I.				7.04		30-11-2012

MAITRE D'OUVRAGE
SCI 3-5 FRIEDLAND
C/o SCOR AUBER
5, av. Kléber 75795 PARIS CEDEX 16
tel. 01-58-44-70-00 fax. 01-58-44-85-00

PROMOTEUR
NEXITY 72
C/o NEXITY IMMOBILIER D'ENTREPRISE
1, terrasse BELLINI - La défense 11
92 919 PARIS LA DEFENSE CEDEX
tel. 01-71-12-16-61 fax. 01-71-12-17-00

IMMEUBLE
3-5, av. FRIEDLAND, 39-41, rue WASHINGTON
75008 PARIS

ARCHITECTE
FS BRAUN & ASSOCIES
19-21, rue du Bouloi - 75001 Paris
tel. 01 42 33 07 00 fax. 01 42 33 00 44

FLUIDES / MAITRE D'OEUVRE D'EXECUTION
SFICA
40, rue Letrot -75018 Paris
tél: 01-44-62-89-00 fax: 01-44-92-89-10

STRUCTURES
KHEPHREN
88bis, avenue de la Convention - 94117 Arcueil Cedex
tél: 01-49-08-92-33 fax:

BET FACADE
CEEF
4, rue d'Alsace - 88160 Ramonchamp BP 46
88162 Le Thillot Cedex
tél: 03-29-25-14-19 fax: 03-29-25-86-96

CONSULTANT H.Q.E.
GREENAFFAIR
32-36, rue de Bellevue - 92100 Boulogne Billancourt
tél: 01-46-03-80-10 fax: 01-45-03-82-42

COORDINATEUR SPS
QUALICONSULT
12, rue des Peupliers - 92752 Nanterre Cedex
tél: 01-41-38-31-03 fax: 01-41-38-31-01

BUREAU DE CONTROLE
QUALICONSULT
Zone Europarc
127-131, Chemin des Bassins - 94035 Créteil
tél: 01-49-56-06-00 fax: 01-48-71-85-31

DESAMIANTAGE
GESTCO
7, Villa Solférino - 94100 Saint-Maur-des-Fossés
tél: 01-47-81-18-39 fax: 09-59-72-79-80

ECONOMIE DE LA CONSTRUCTION
G.V.I
4, allée des Ambalais
BP8-94420 Le Plessis Trévise
tél: 01-49-62-12-30 fax: 01-45-94-30-48

BET CUISINE
BET GAURY
4, passage Fructidor - 93200 Saint-Denis
tél: 01-47-81-18-39 fax: 09-59-72-79-80

ACOUSTIQUE
PROMISO
14, rue des Thermes - 95880 Enghien-Les-Bains
tél: 01-34-12-17-55

AVANT PROJET DEFINITIF

CARNET DE DETAILS ARCHITECTURE

Fichier : **carnet de details_page de garde.dwg**			Echelle : ---			Date : 07 Dec. 2012	
FSB	APD	ARC	TT	00	00	0000	00
Emetteur	Phase	Lot	Batiment	Niveau	Type	N° d'ordre	Indice

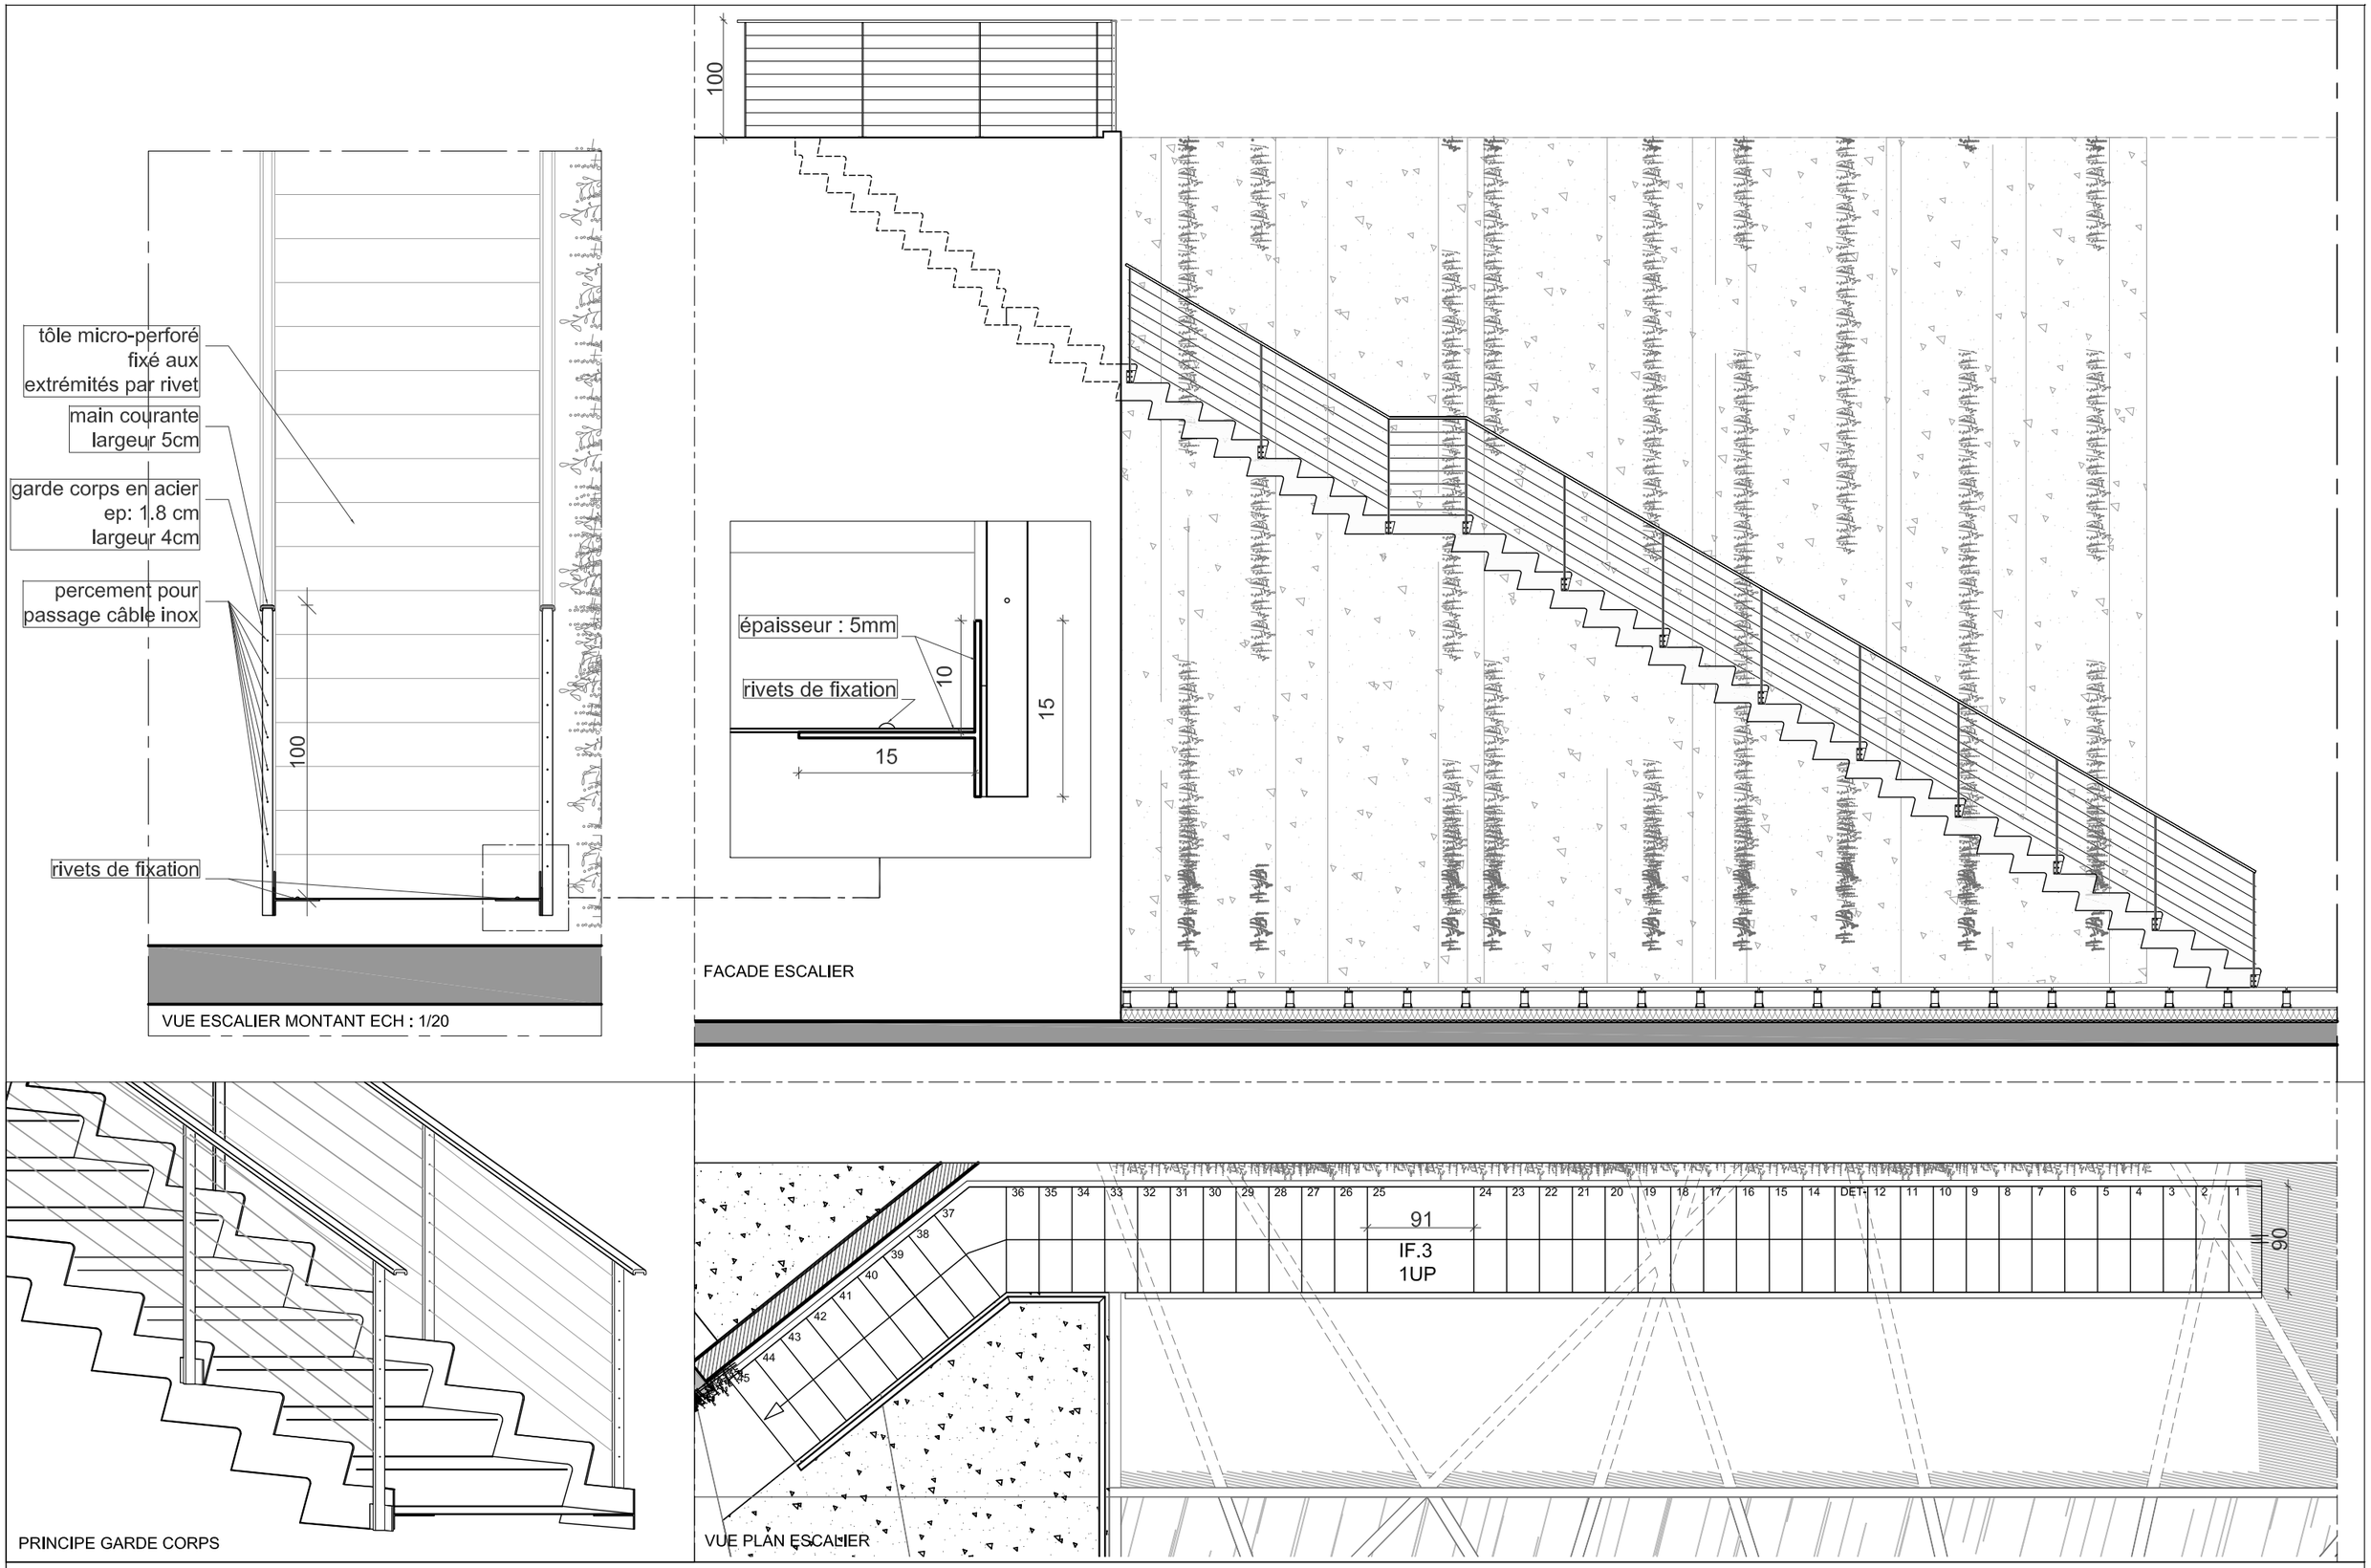

PROMOTEUR:
NEXIMMO 72 C/o NEXITY
1,Terrasse Bellini - TSA 48200
La Défense 11 929 19
PARIS LA DEFENSE Cedex

ARCHITECTE:
SELARL F.S.BRAUN & ASSOCIES
19-21, rue du Bouloi 75 001 PARIS
Tél : 01 42 33 07 00 Fax : 01 42 33 00 44

PROJET: **IMMEUBLE**
3 et 5, avenue de Friedland
39 et 41, rue Washington
75008 PARIS

APD

DETAIL ESCALIER IF3 PLAN COUPE ELEV.

IND: 00
N° : DET-01

	NOM	DATE
CREE :	MJ	15-11-2012
VALIDE :	VT-AP	30-11-2012

ECHELLE : 1/50
DATE: 07-12-2012

complexe de 4 panneaux d'une épaisseur global de 8 cm

schéma d'addition des panneaux

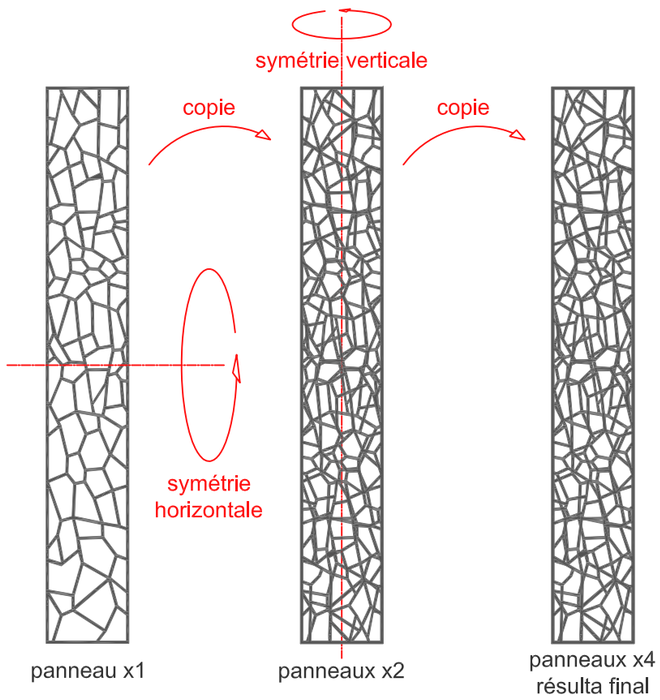

schéma d'addition des panneaux Ech : 1/5

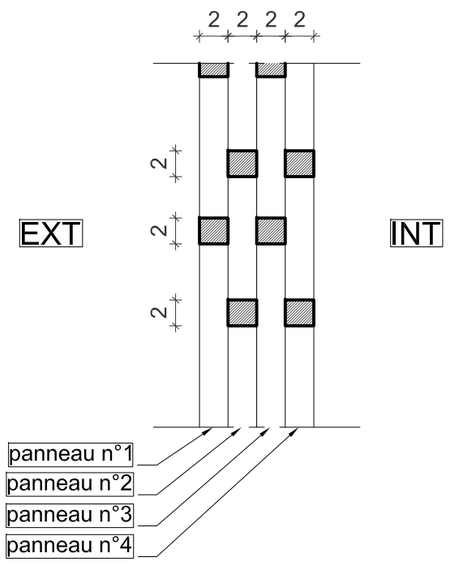

coupe de principe sur superposition des panneaux brise soleil
Ech : 1/5

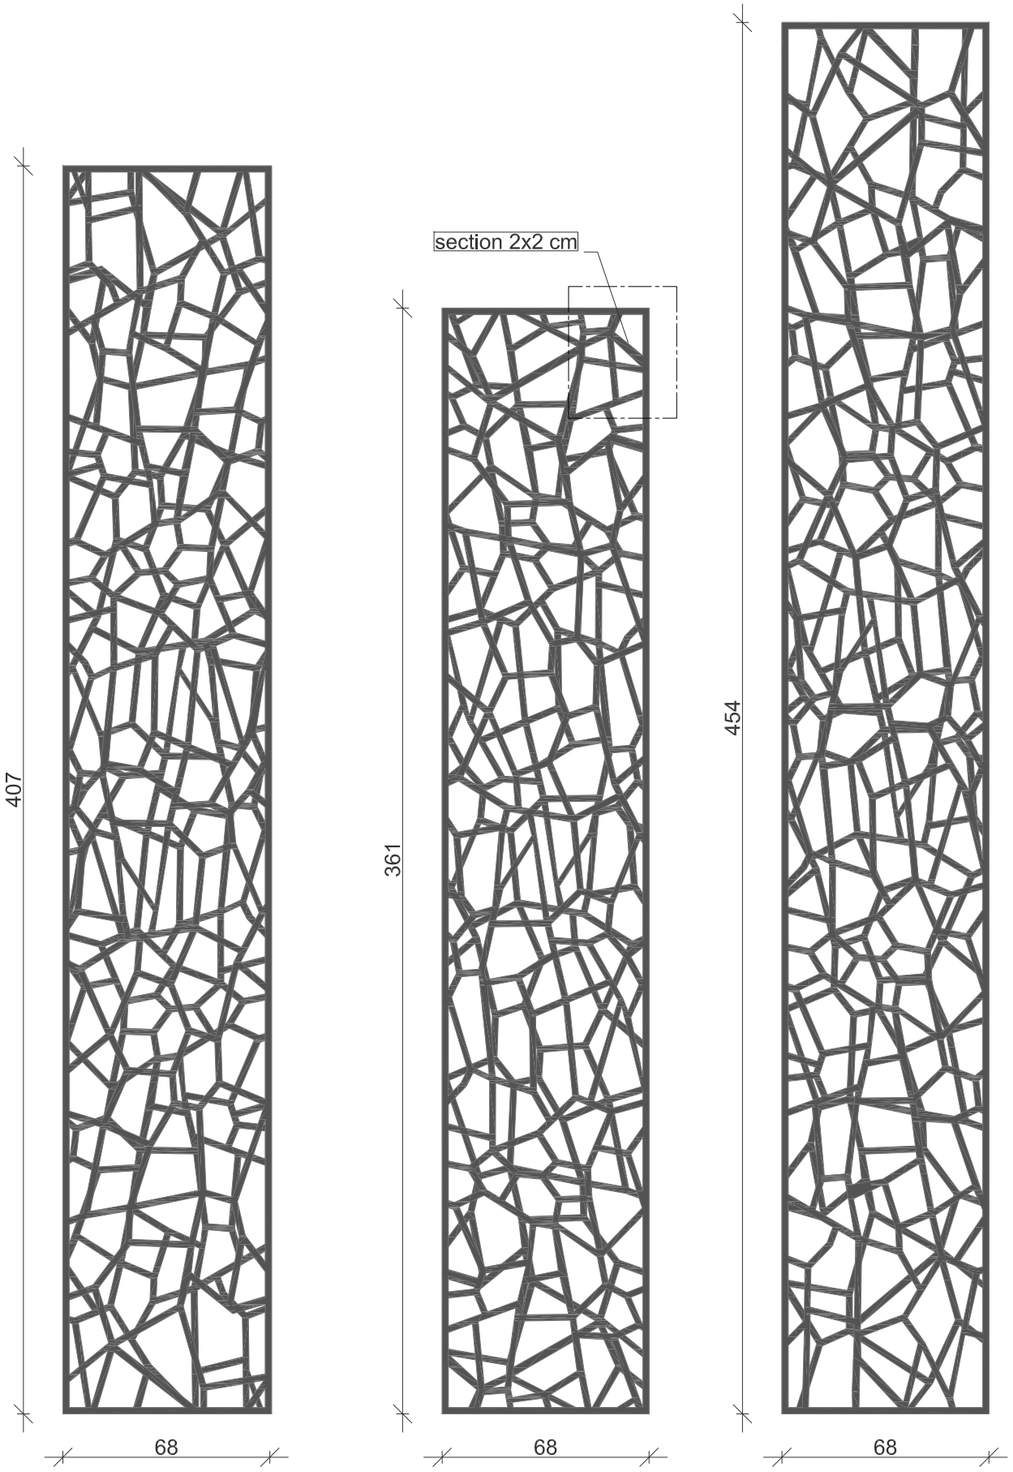

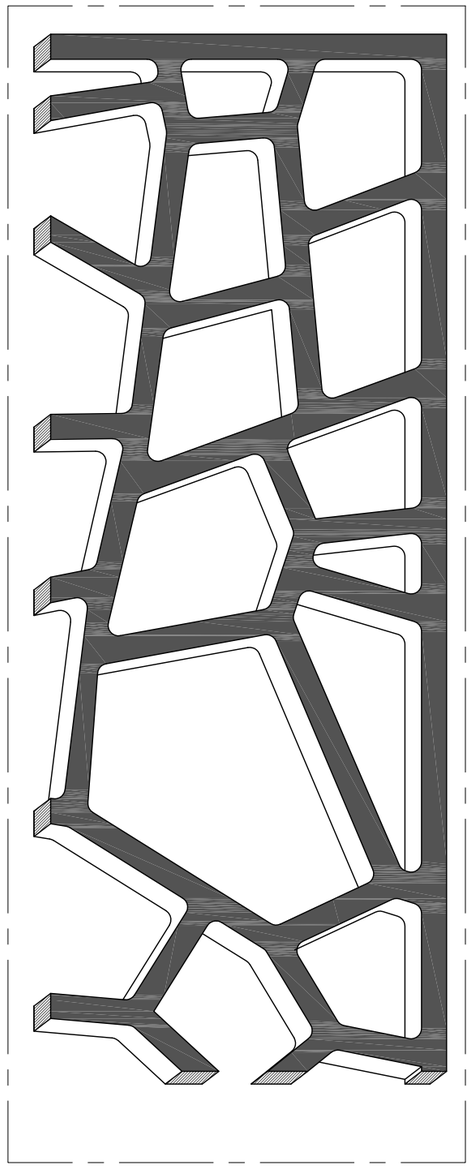

PRINCIPE PANNEAU SIMPLE

PROMOTEUR: **NEXIMMO 72 C/o NEXITY** 1,Terrasse Bellini - TSA 48200 La Défense 11 929 19 PARIS LA DEFENSE Cedex	ARCHITECTE: **SELARL F.S.BRAUN & ASSOCIES** 19-21, rue du Bouloi 75 001 PARIS Tél : 01 42 33 07 00 Fax : 01 42 33 00 44	PROJET: **IMMEUBLE** 3 et 5, avenue de Friedland 39 et 41, rue Washington 75008 PARIS	APD	DETAIL PANNEAUX COULISSANT	IND: 00 / N° : DET-02	NOM / DATE: CREE : MJ 15-11-2012; VALIDE : VT-AP 30-11-2012	ECHELLE : 1/20 / DATE: 07-12-2012

DETAIL TERRASSE TECHNIQUE:

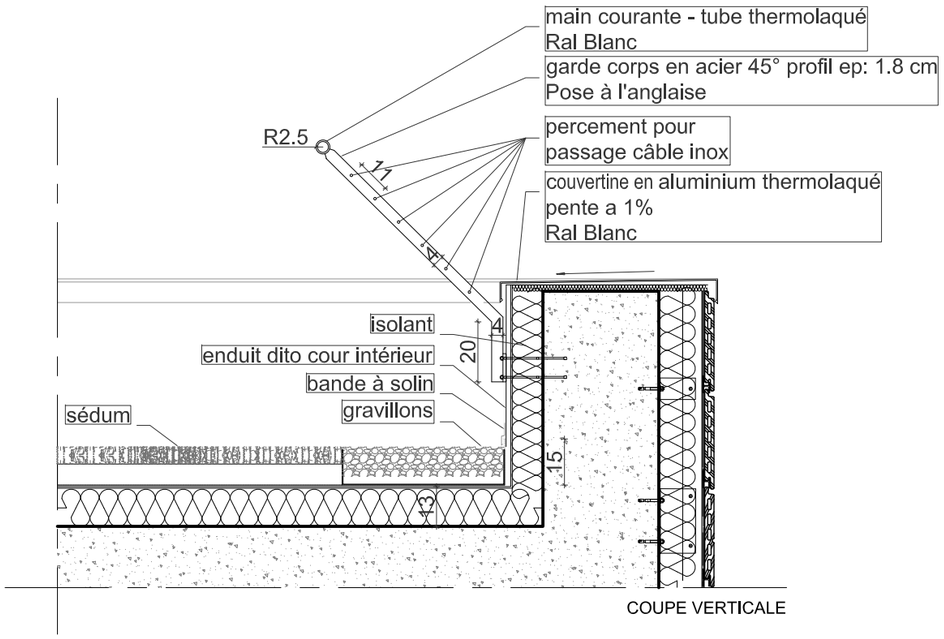

COUPE VERTICALE

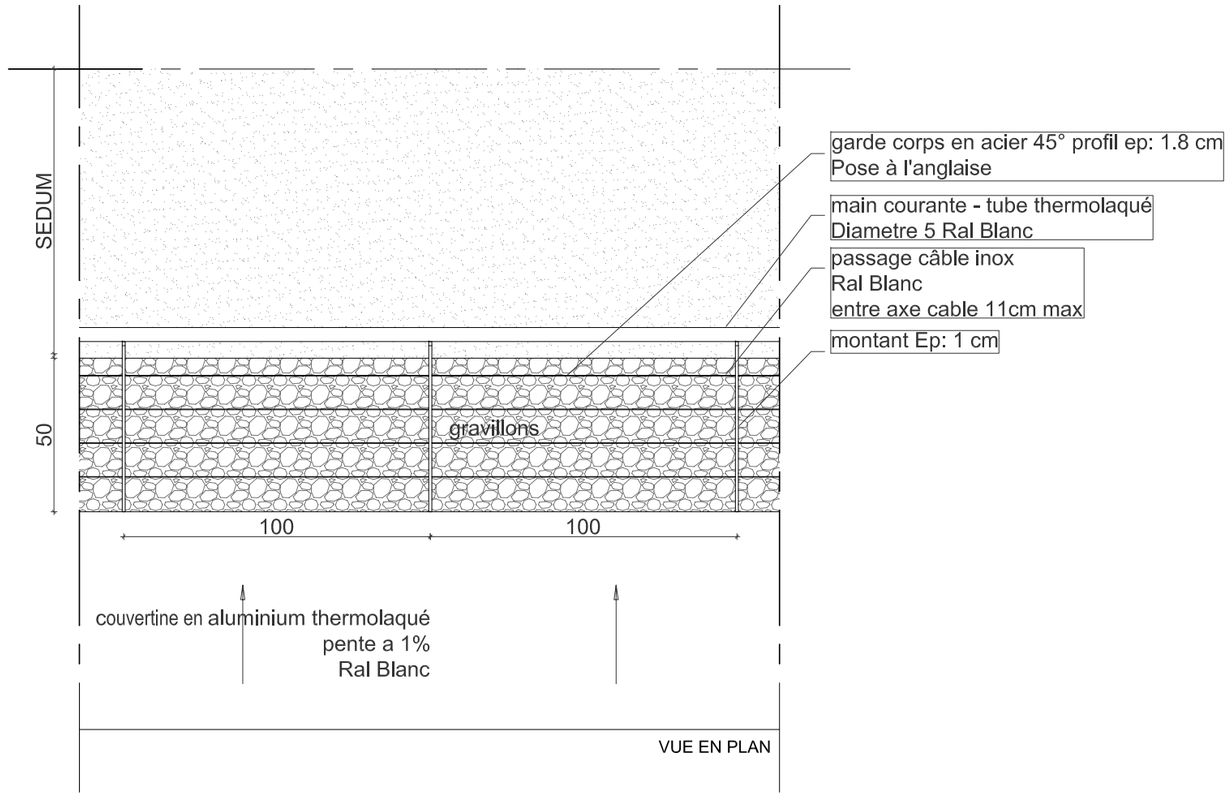

VUE EN PLAN

DETAIL PANNEAUX SOLAIRES GARDE CORPS :

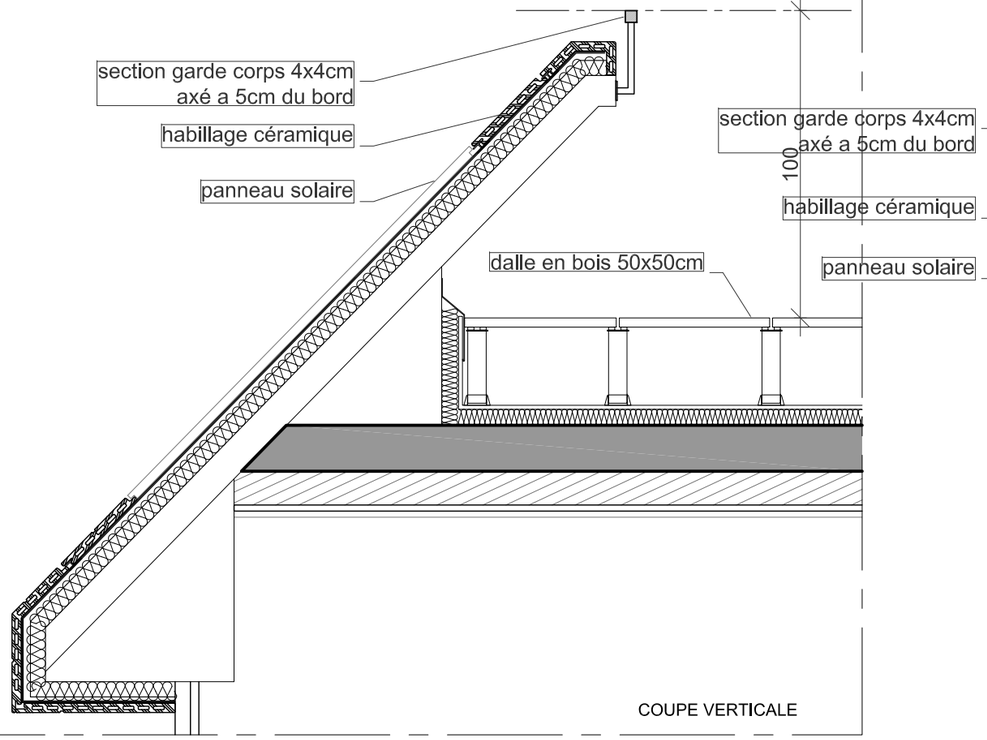

COUPE VERTICALE

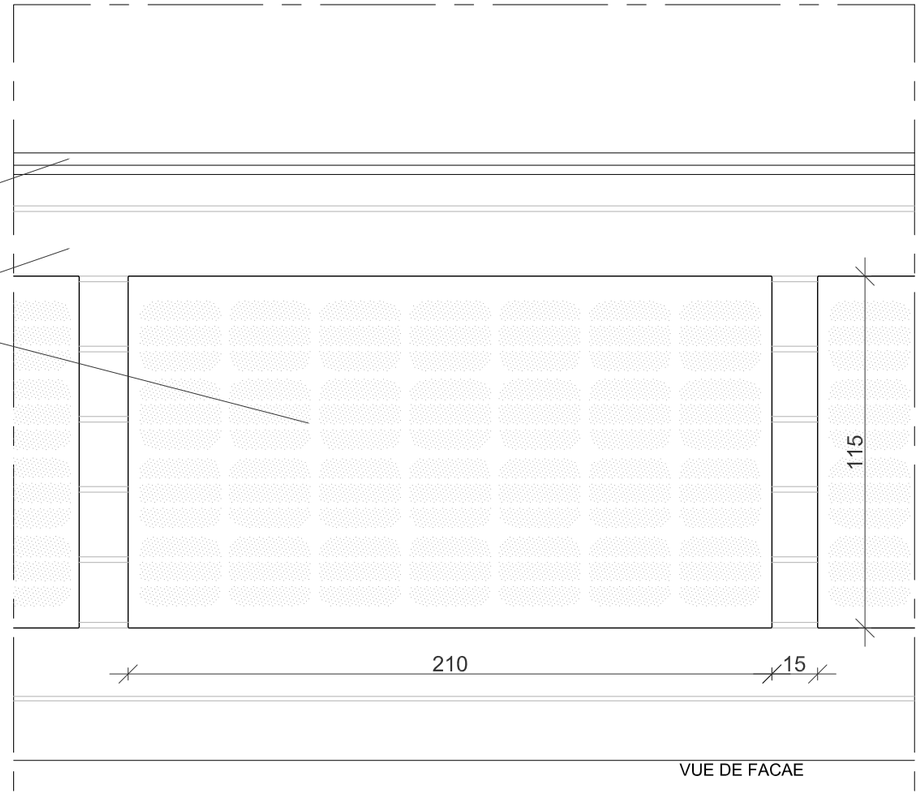

VUE DE FACAE

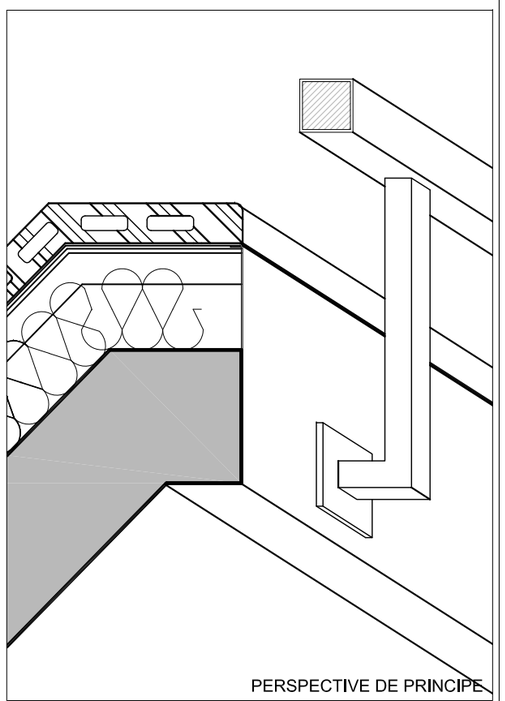

PERSPECTIVE DE PRINCIPE

PROMOTEUR: **NEXIMMO 72 C/o NEXITY** 1,Terrasse Bellini - TSA 48200 La Défense 11 929 19 PARIS LA DEFENSE Cedex	ARCHITECTE: **SELARL F.S.BRAUN & ASSOCIES** 19-21, rue du Bouloi 75 001 PARIS Tél : 01 42 33 07 00 Fax : 01 42 33 00 44	PROJET: **IMMEUBLE** 3 et 5, avenue de Friedland 39 et 41, rue Washington 75008 PARIS	APD	DETAIL TERRASSE TECHNIQUE DETAIL PANNEAUX SOLAIRES GARDE CORPS	IND: 00 N° : DET-04

	NOM	DATE
CREE :	MJ	15-11-2012
VALIDE :	VT-AP	30-11-2012

ECHELLE : 1/20

DATE: 07-12-2012

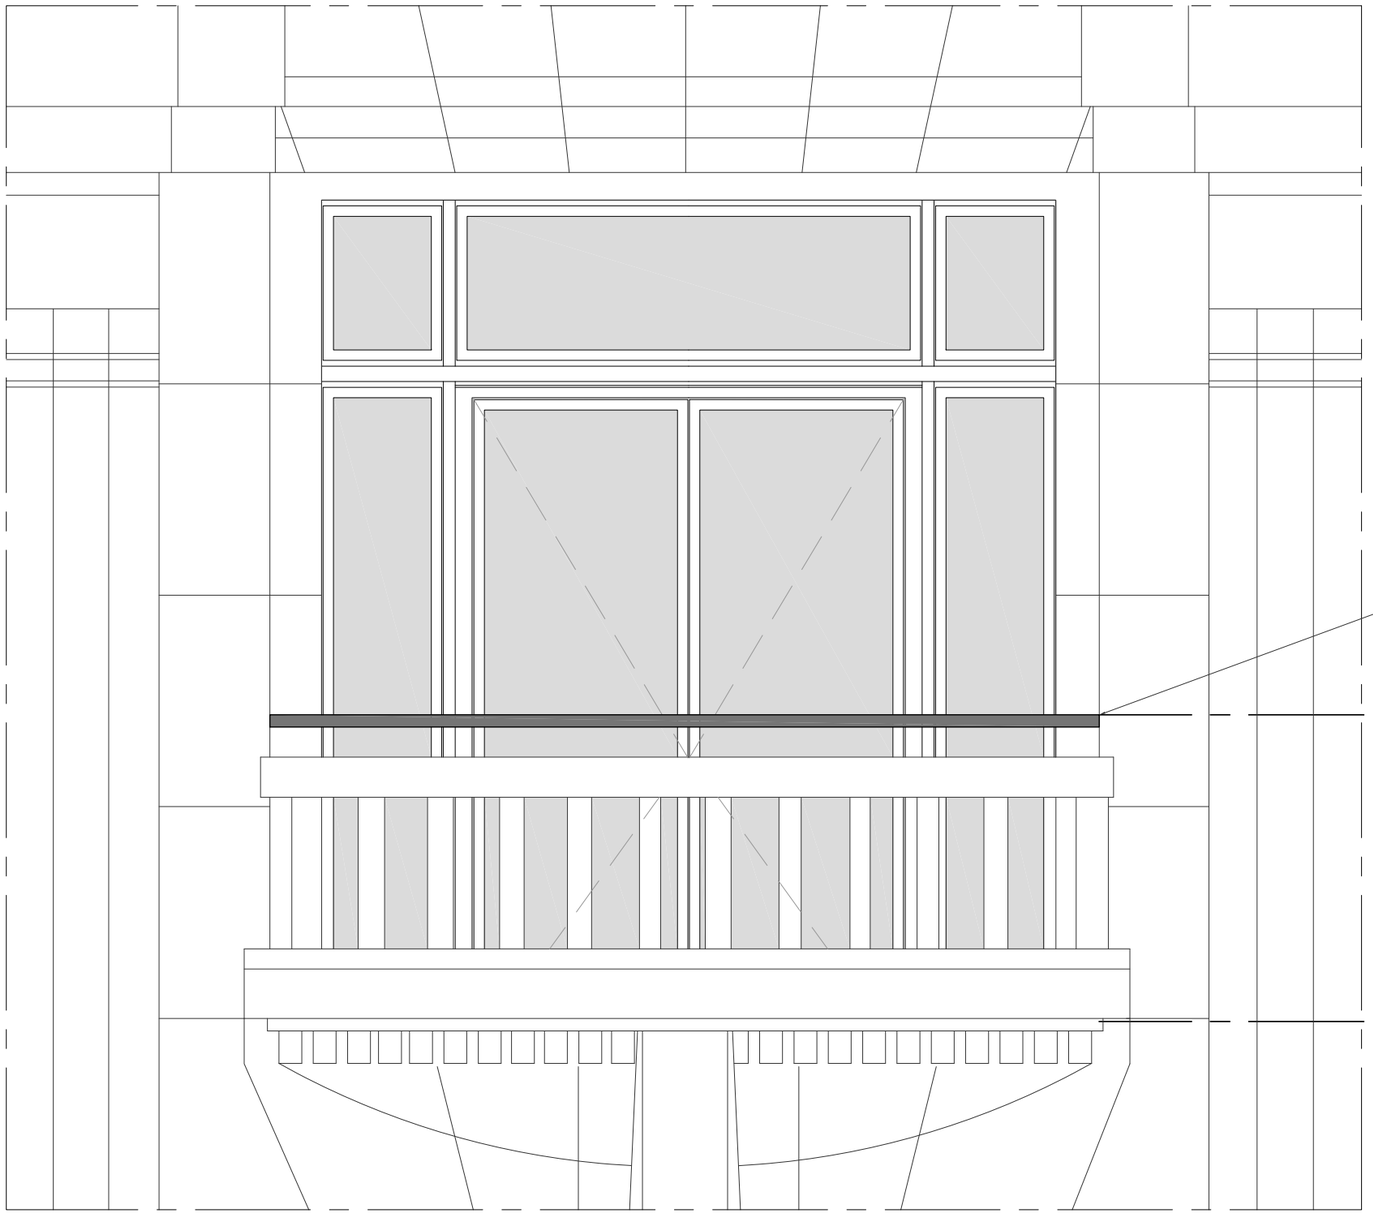

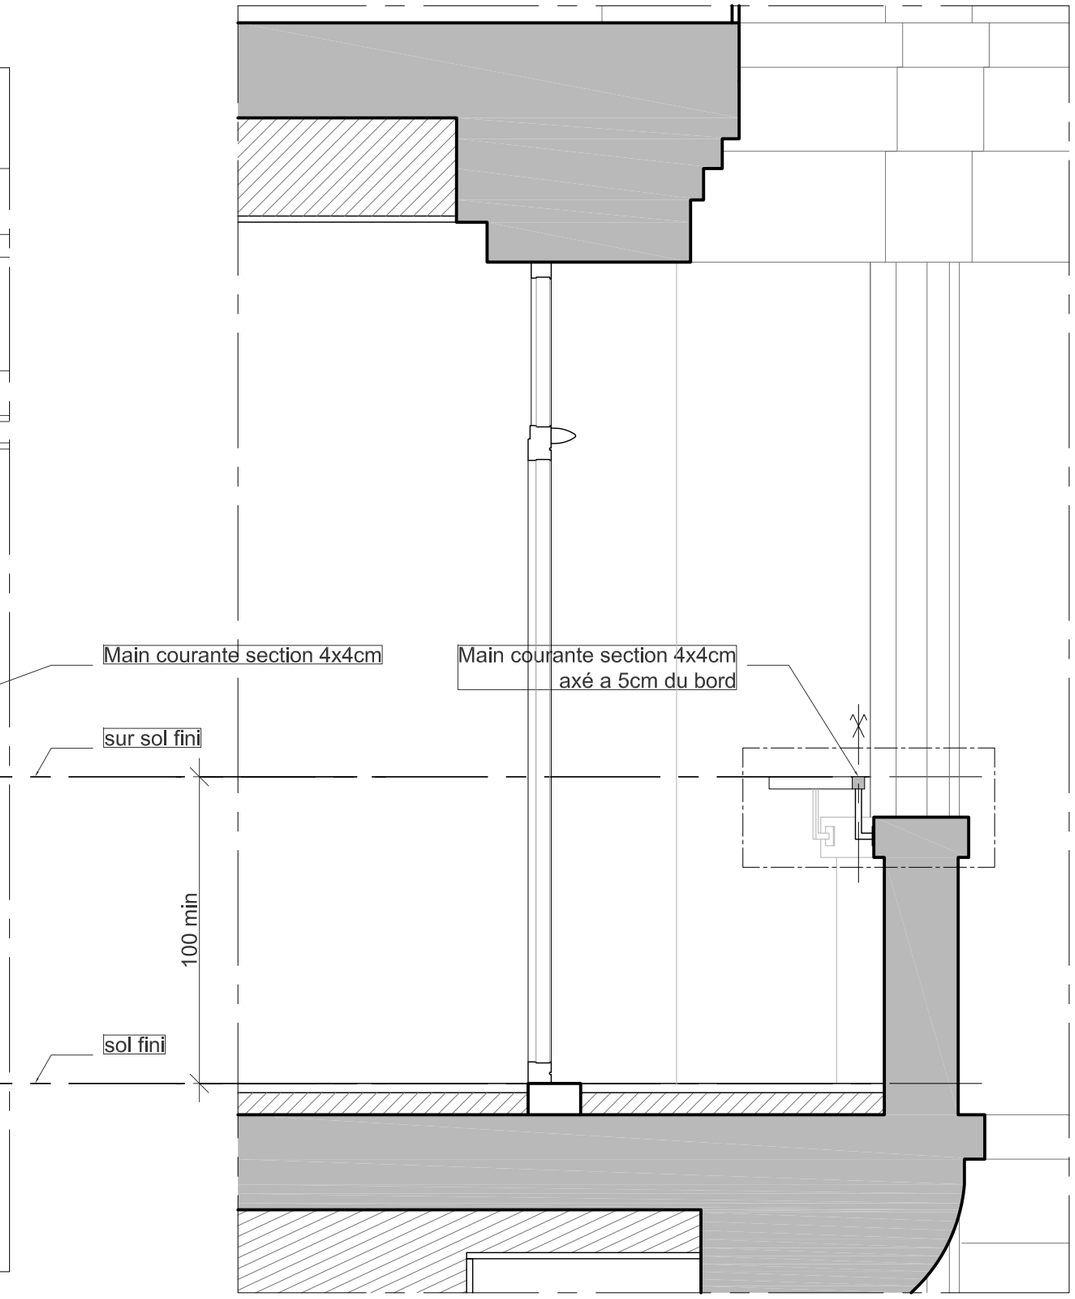

PROMOTEUR: **NEXIMMO 72 C/o NEXITY** 1,Terrasse Bellini - TSA 48200 La Défense 11 929 19 PARIS LA DEFENSE Cedex	ARCHITECTE: **SELARL F.S.BRAUN & ASSOCIES** 19-21, rue du Bouloi 75 001 PARIS Tél : 01 42 33 07 00 Fax : 01 42 33 00 44	PROJET: **IMMEUBLE** 3 et 5, avenue de Friedland 39 et 41, rue Washington 75008 PARIS	APD	DETAIL SERRURERIE	**IND:** 00		NOM	DATE
					N° : DET-05	CREE :	MJ	15-11-2012
						VALIDE :	VT-AP	30-11-2012

ECHELLE : 1/20

DATE: 07-12-2012

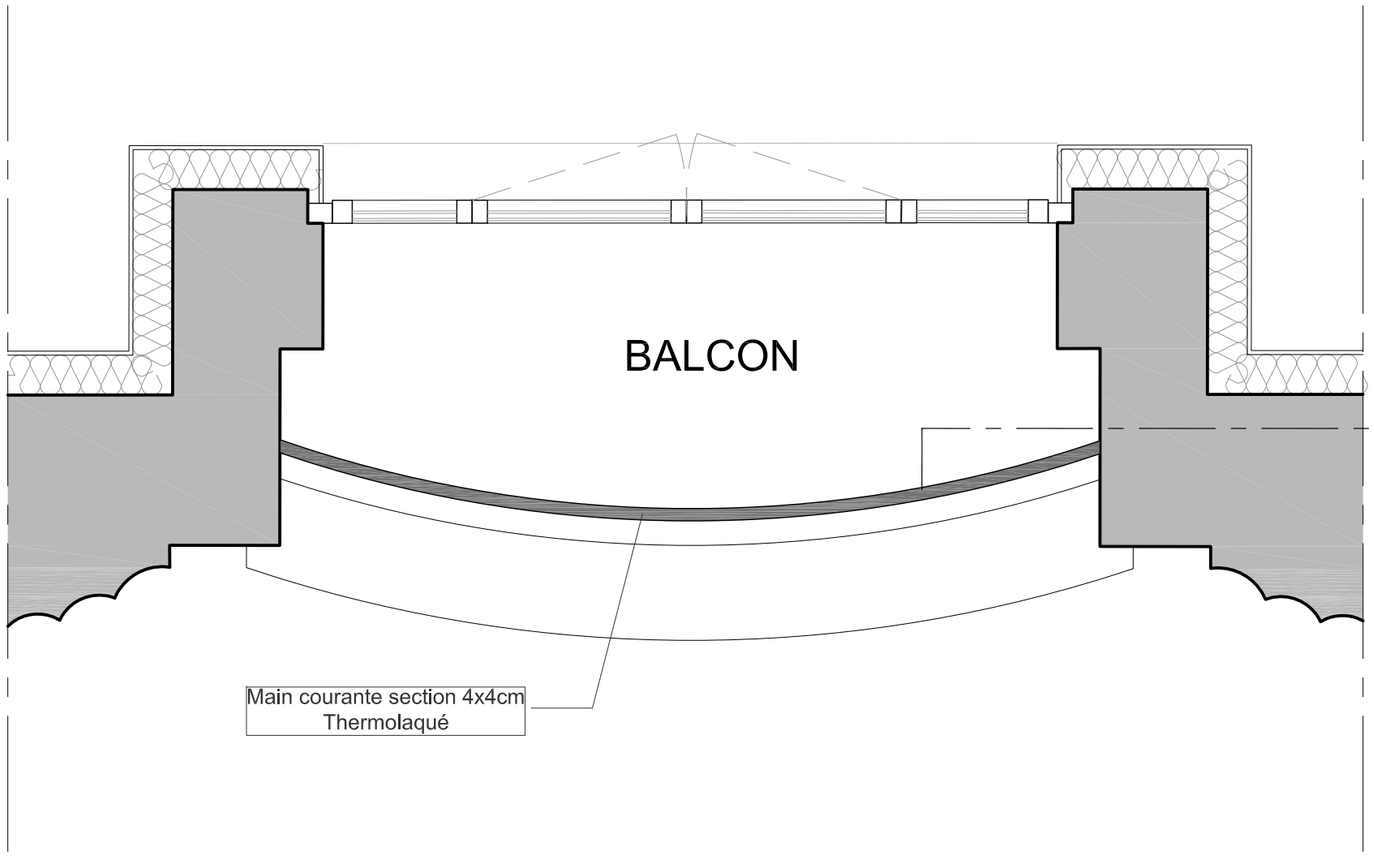

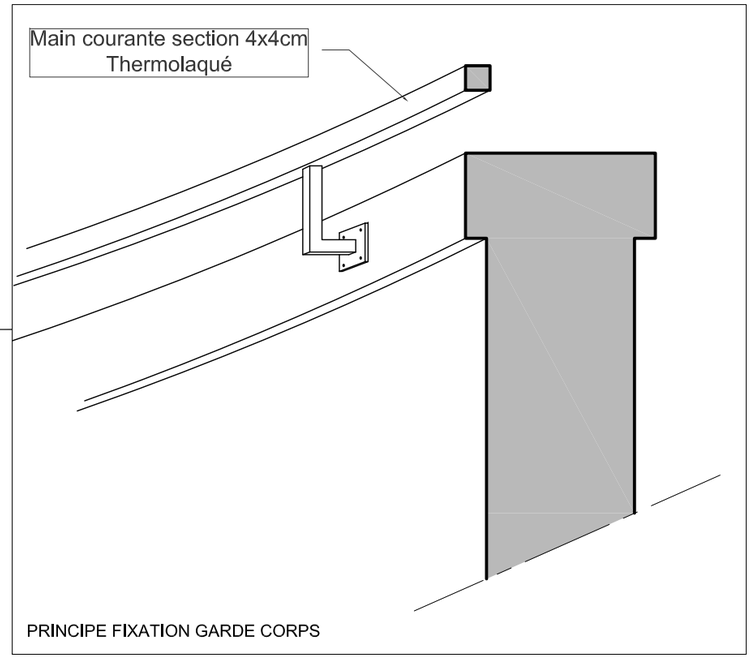

PROMOTEUR: **NEXIMMO 72 C/o NEXITY** 1,Terrasse Bellini - TSA 48200 La Défense 11 929 19 PARIS LA DEFENSE Cedex	ARCHITECTE: **SELARL F.S.BRAUN & ASSOCIES** 19-21, rue du Bouloi 75 001 PARIS Tél : 01 42 33 07 00 Fax : 01 42 33 00 44	PROJET: **IMMEUBLE** 3 et 5, avenue de Friedland 39 et 41, rue Washington 75008 PARIS	APD	DETAIL SERRURERIE	**IND:** 00 / **N° :** DET-06	NOM / DATE; CREE : MJ 15-11-2012; VALIDE : VT-AP 30-11-2012	ECHELLE : 1/20; DATE: 07-12-2012

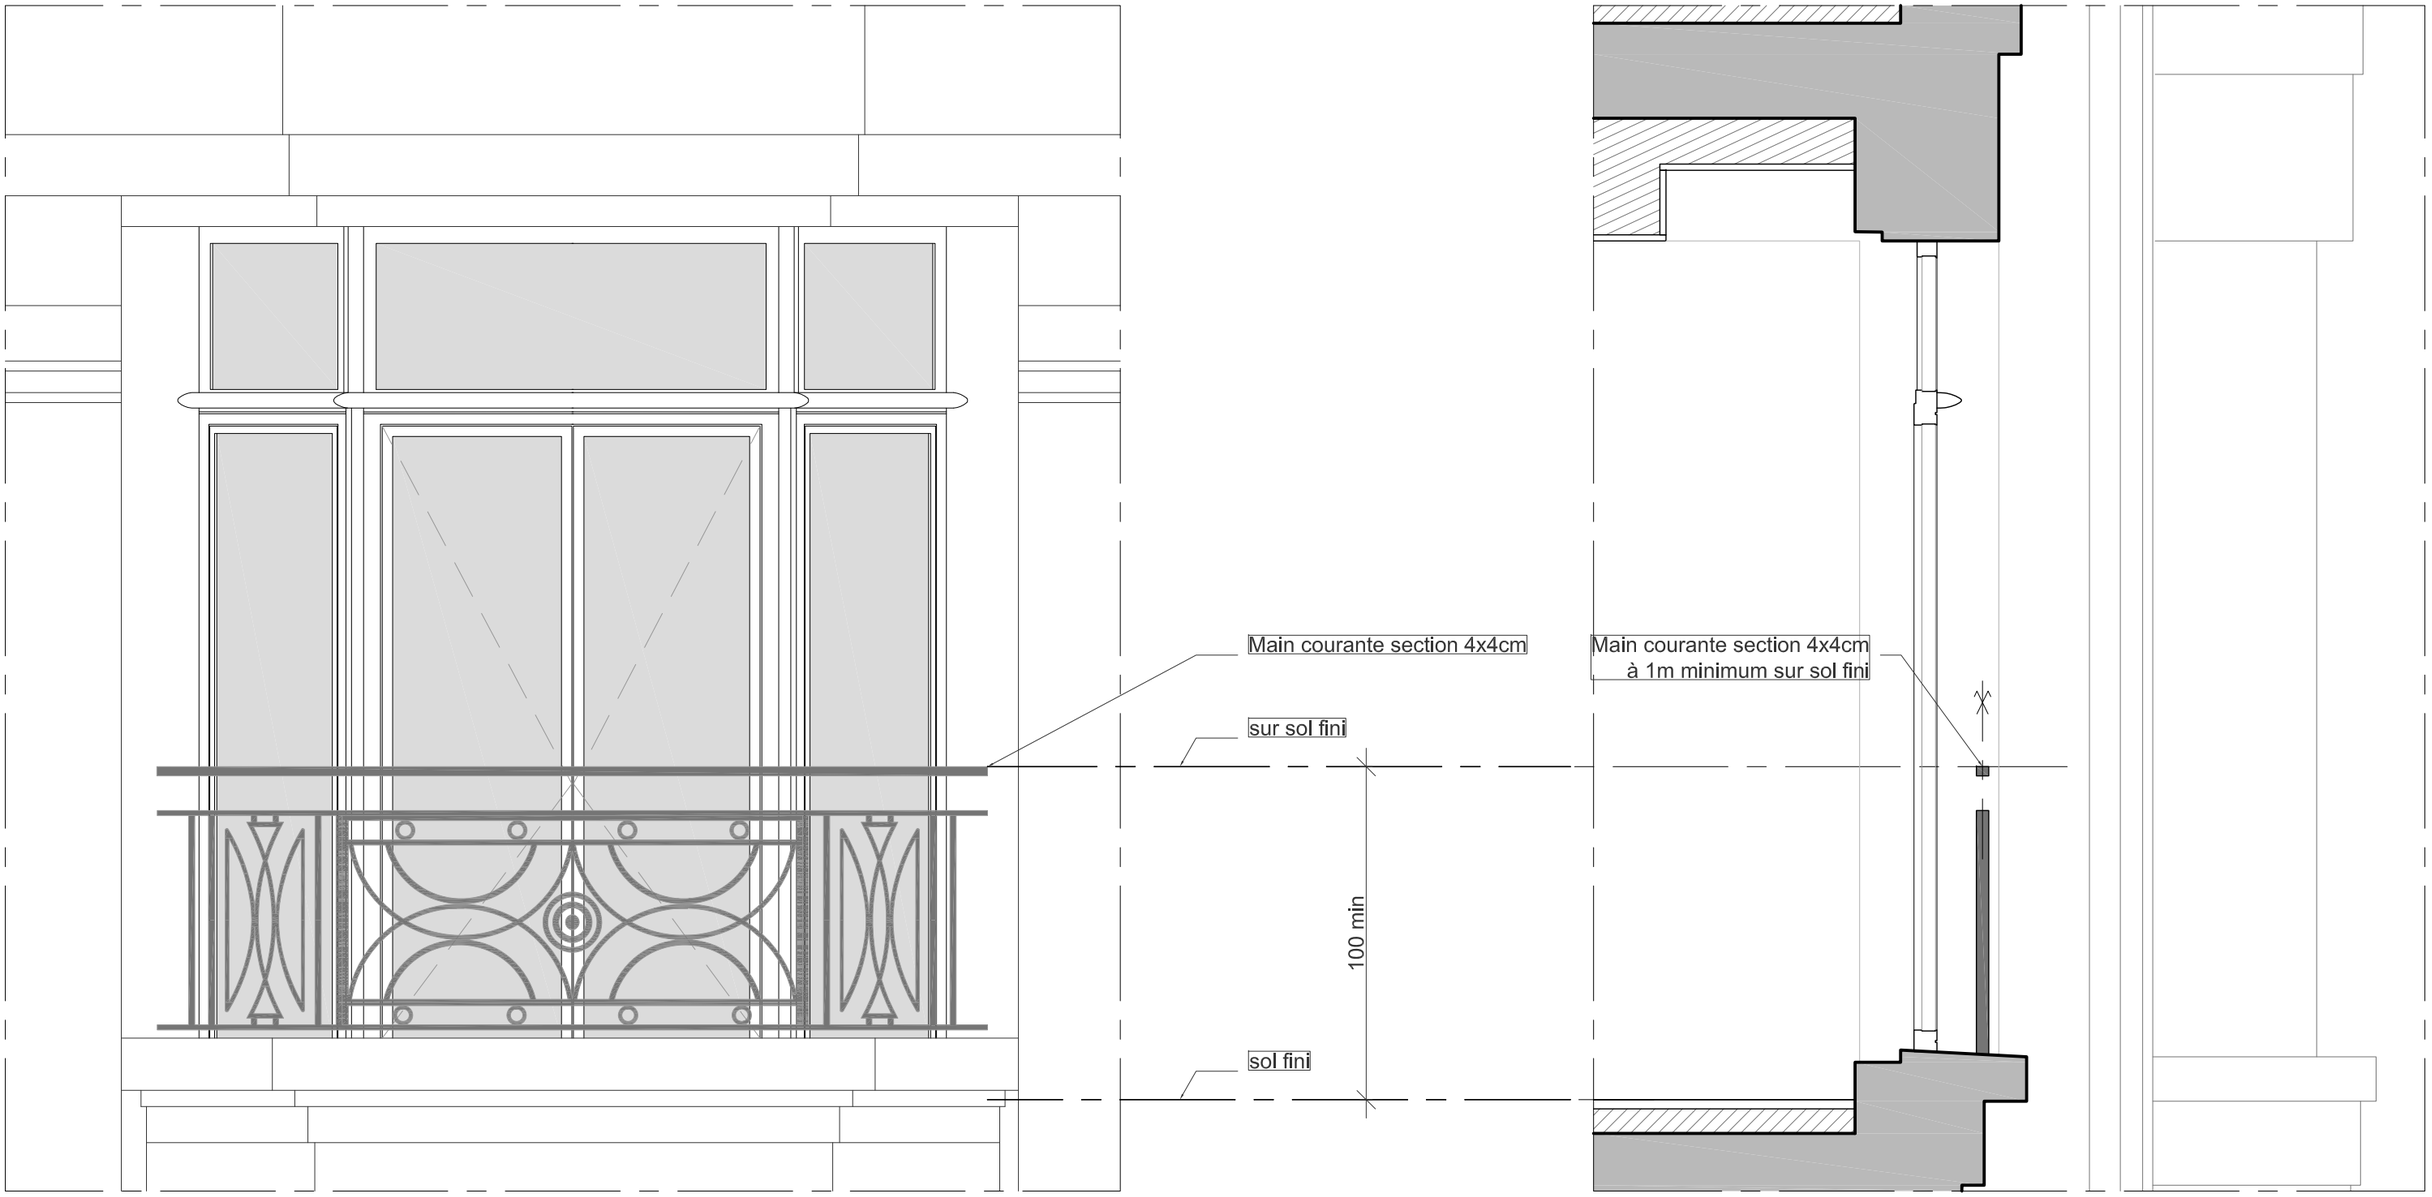

PROMOTEUR: **NEXIMMO 72 C/o NEXITY** 1,Terrasse Bellini - TSA 48200 La Défense 11 929 19 PARIS LA DEFENSE Cedex	ARCHITECTE: **SELARL F.S.BRAUN & ASSOCIES** 19-21, rue du Bouloi 75 001 PARIS Tél : 01 42 33 07 00 Fax : 01 42 33 00 44	PROJET: **IMMEUBLE** 3 et 5, avenue de Friedland 39 et 41, rue Washington 75008 PARIS	APD	DETAIL SERRURERIE	**IND:** 00 **N° :** DET-07	NOM / CREE : MJ / VALIDE : VT-AP	DATE 15-11-2012 / 30-11-2012	ECHELLE : 1/20 DATE: 07-12-2012

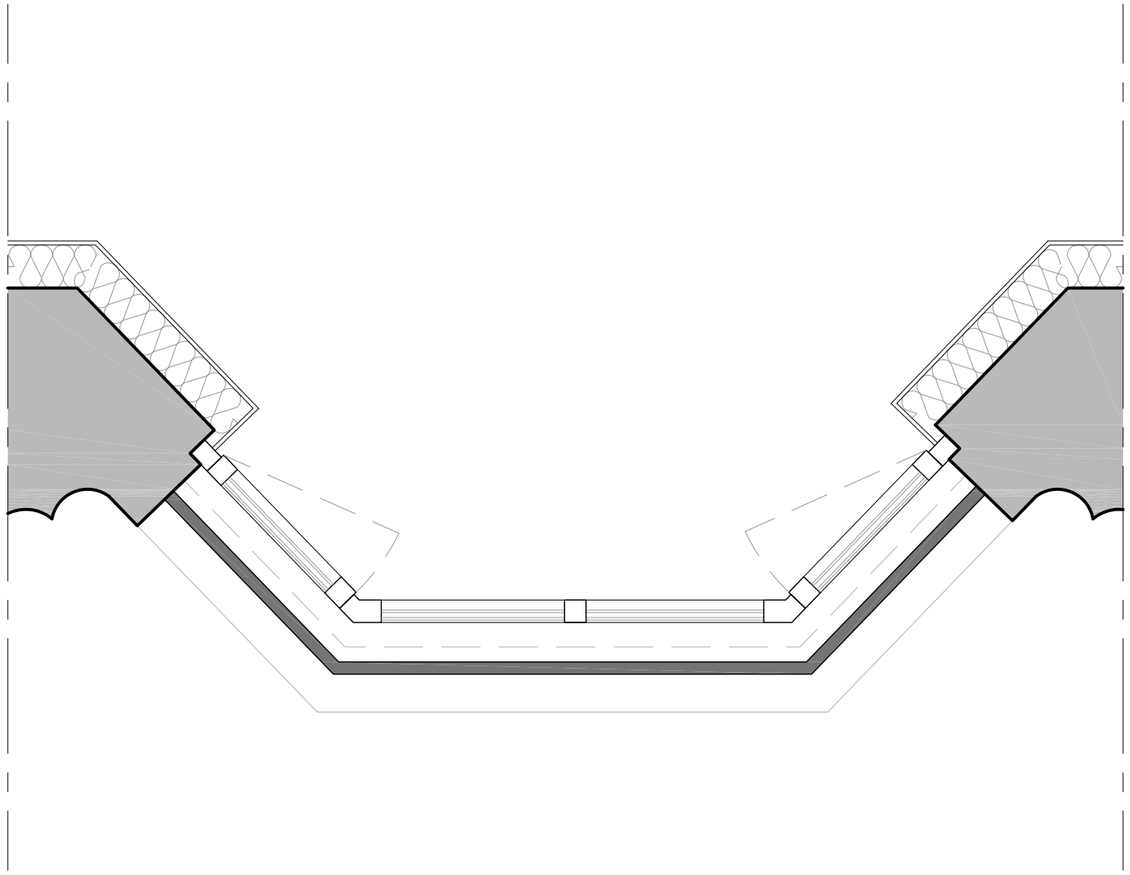

PROMOTEUR: **NEXIMMO 72 C/o NEXITY** 1,Terrasse Bellini - TSA 48200 La Défense 11 929 19 PARIS LA DEFENSE Cedex	ARCHITECTE: **SELARL F.S.BRAUN & ASSOCIES** 19-21, rue du Bouloi 75 001 PARIS Tél : 01 42 33 07 00 Fax : 01 42 33 00 44	PROJET: **IMMEUBLE** 3 et 5, avenue de Friedland 39 et 41, rue Washington 75008 PARIS	APD	DETAIL SERRURERIE	**IND:** 00		NOM	DATE	ECHELLE : 1/20
					N° : DET-08	CREE :	MJ	15-11-2012	DATE: 07-12-2012
						VALIDE :	VT-AP	30-11-2012	

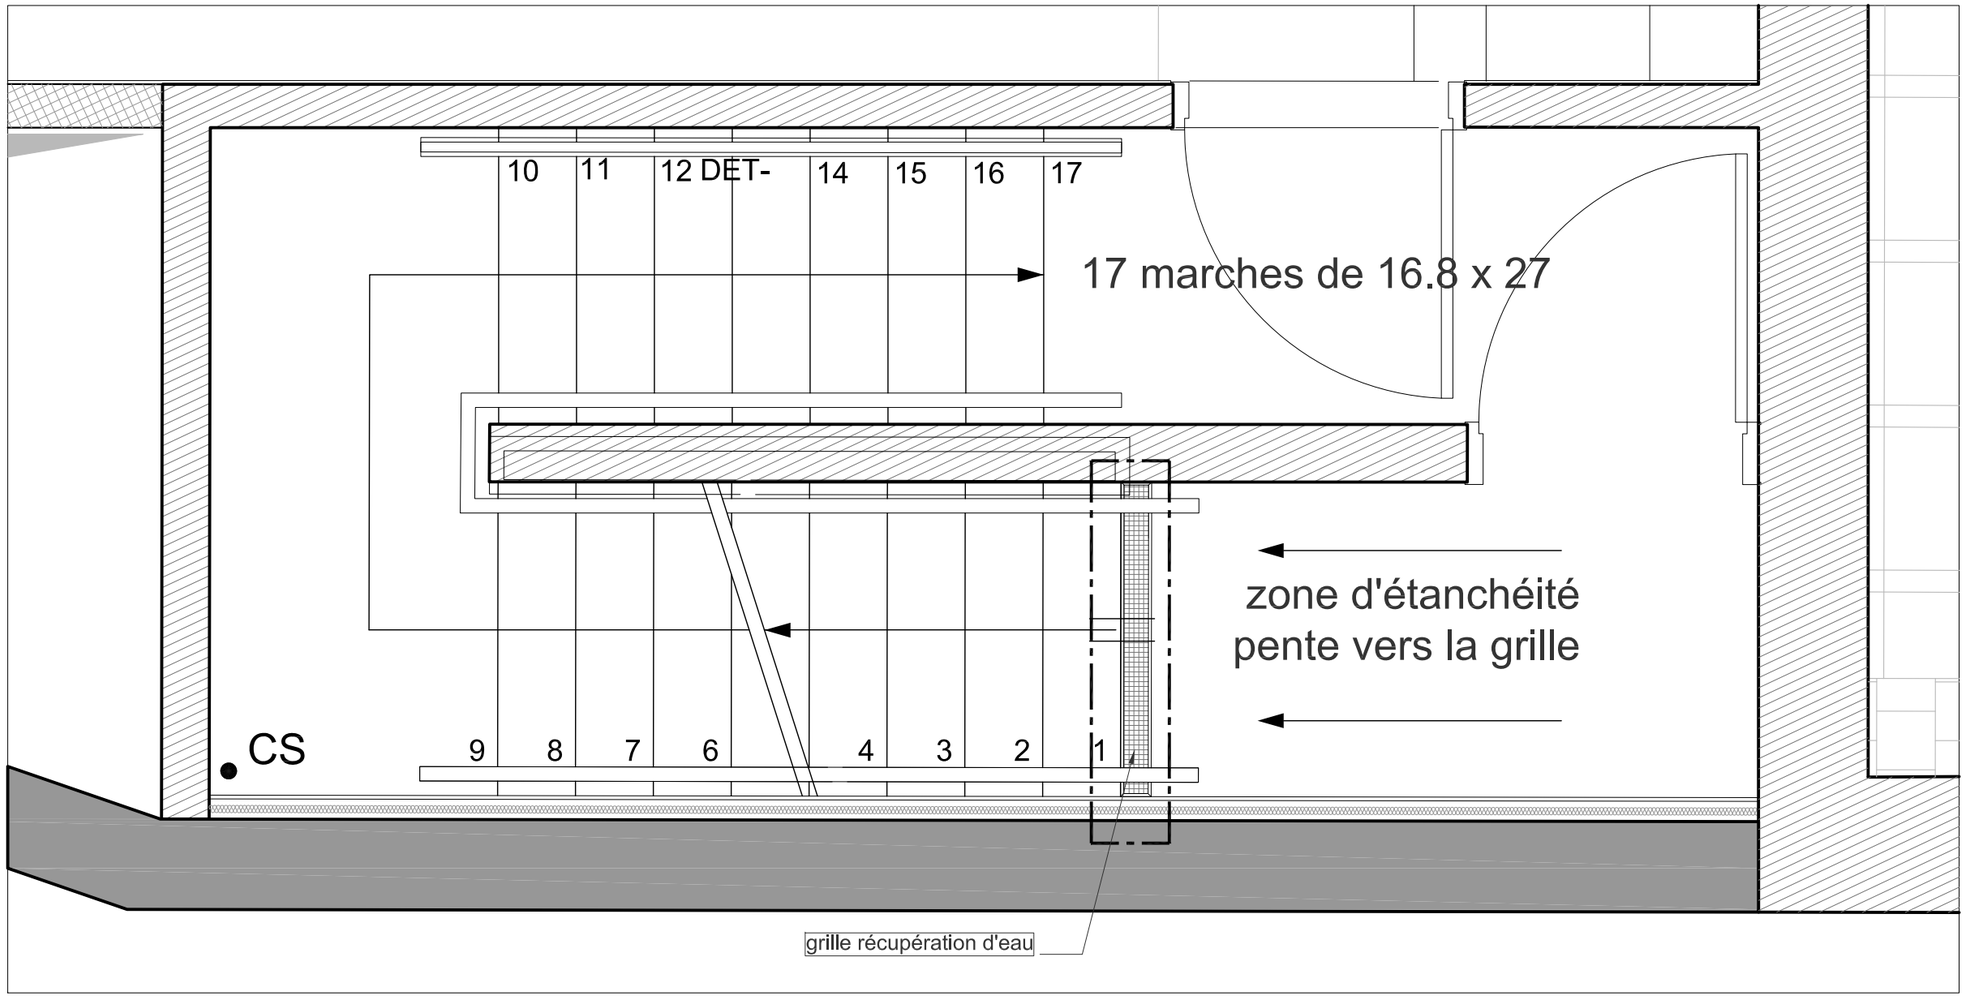

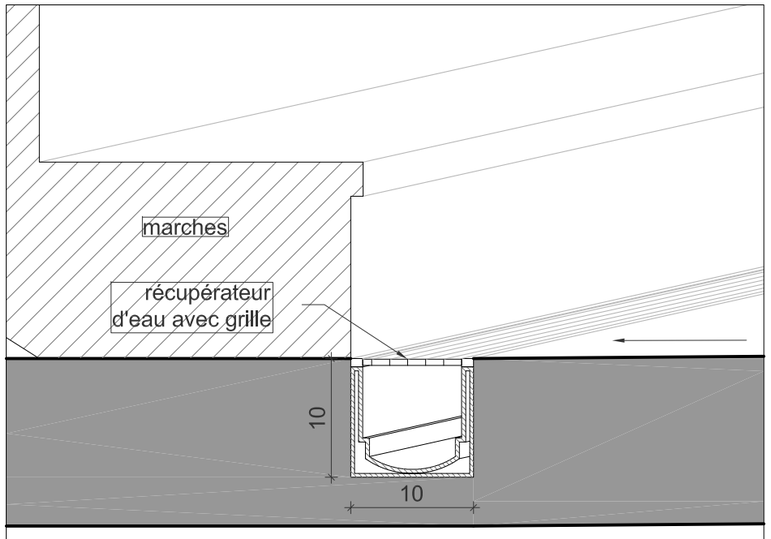

PRINICIPE GORGE RECUPERATION D'EAU ECH : 1/5

PROMOTEUR: **NEXIMMO 72 C/o NEXITY** 1,Terrasse Bellini - TSA 48200 La Défense 11 929 19 PARIS LA DEFENSE Cedex	ARCHITECTE: **SELARL F.S.BRAUN & ASSOCIES** 19-21, rue du Bouloi 75 001 PARIS Tél : 01 42 33 07 00 Fax : 01 42 33 00 44	PROJET: **IMMEUBLE** 3 et 5, avenue de Friedland 39 et 41, rue Washington 75008 PARIS	APD	SORTIE ESCALIER F5 TERRASSE TECHNIQUE R+7	IND: 00		NOM / DATE
					N° : DET-09	CREE :	MJ 15-11-2012
						VALIDE :	VT-AP 30-11-2012
						ECHELLE : 1/20	
						DATE: 07-12-2012	

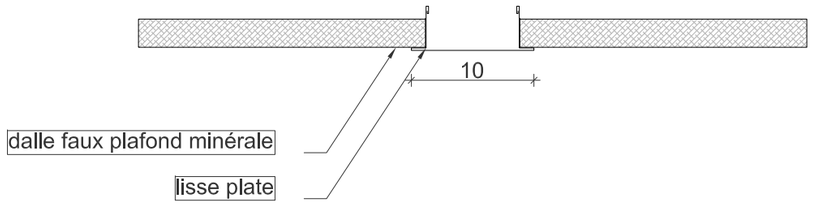

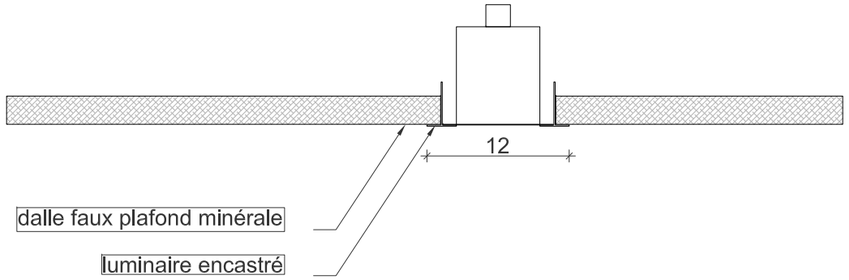

Circulation :
pricipe de bac basculant avec gorge lumineuse

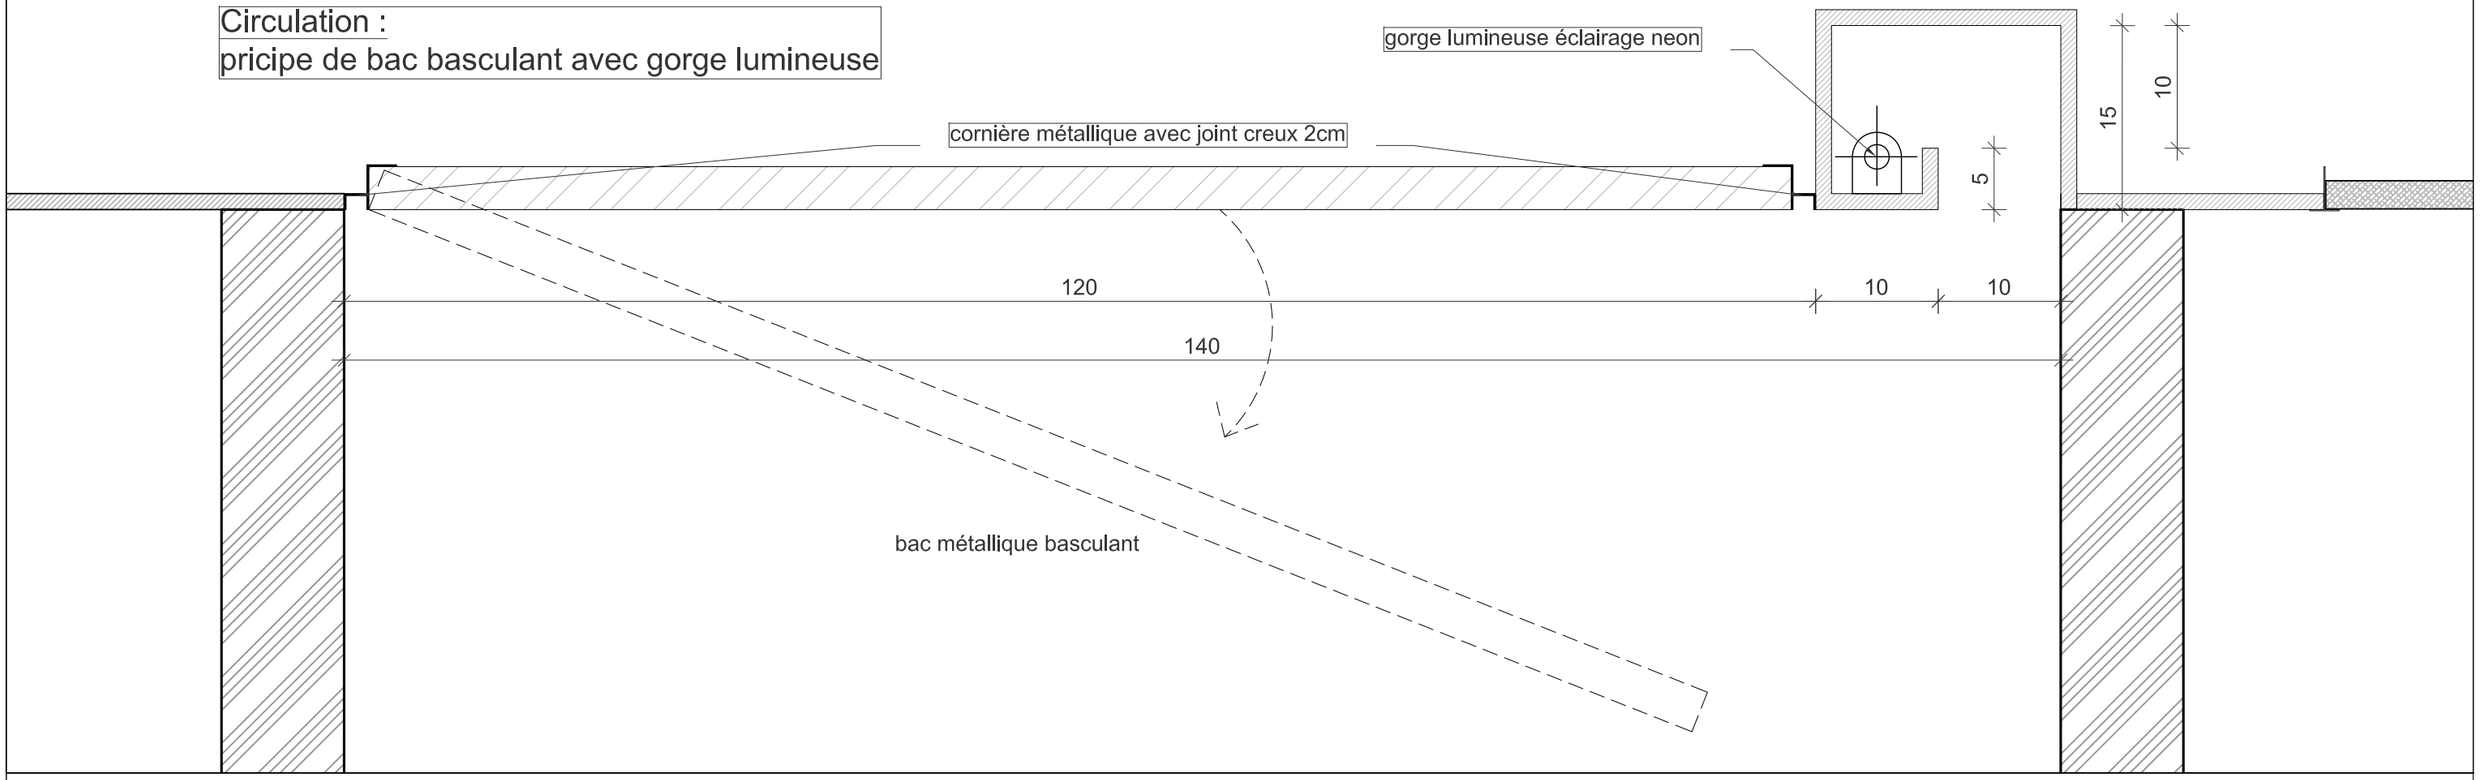

PROMOTEUR: **NEXIMMO 72 C/o NEXITY** 1,Terrasse Bellini - TSA 48200 La Défense 11 929 19 PARIS LA DEFENSE Cedex	ARCHITECTE: **SELARL F.S.BRAUN & ASSOCIES** 19-21, rue du Bouloi 75 001 PARIS Tél : 01 42 33 07 00 Fax : 01 42 33 00 44	PROJET: **IMMEUBLE** 3 et 5, avenue de Friedland 39 et 41, rue Washington 75008 PARIS	APD	DETAIL FAUX PLAFOND	IND: 00	NOM / DATE
					N° : DET-10	CREE : MJ 15-11-2012
						VALIDE : VT-AP 30-11-2012

ECHELLE : 1/5

DATE: 07-12-2012

MAITRE D'OUVRAGE
SCI 3-5 FRIEDLAND
C/o SCOR AUBER
5, av. Kléber 75795 PARIS CEDEX 16
tel. 01-58-44-70-00 fax. 01-58-44-85-00

PROMOTEUR
NEXITY 72
C/o NEXITY IMMOBILIER D'ENTREPRISE
1, terrasse BELLINI - La défense 11
92 919 PARIS LA DEFENSE CEDEX
tel. 01-71-12-16-61 fax. 01-71-12-17-00

IMMEUBLE
3-5, av. FRIEDLAND, 39-41, rue WASHINGTON
75008 PARIS

ARCHITECTE
FS BRAUN & ASSOCIES
19-21, rue du Bouloi - 75001 Paris
tel. 01 42 33 07 00 fax. 01 42 33 00 44

FLUIDES / MAITRE D'OEUVRE D'EXECUTION
SFICA
40, rue Letrot -75018 Paris
tél: 01-44-62-89-00 fax: 01-44-92-89-10

STRUCTURES
KHEPHREN
88bis, avenue de la Convention - 94117 Arcueil Cedex
tél: 01-49-08-92-33 fax:

BET FACADE
CEEF
4, rue d'Alsace - 88160 Ramonchamp BP 46
88162 Le Thillot Cedex
tél: 03-29-25-14-19 fax: 03-29-25-86-96

CONSULTANT H.Q.E.
GREENAFFAIR
32-36, rue de Bellevue - 92100 Boulogne Billancourt
tél: 01-46-03-80-10 fax: 01-45-03-82-42

COORDINATEUR SPS
QUALICONSULT
12, rue des Peupliers - 92752 Nanterre Cedex
tél: 01-41-38-31-03 fax: 01-41-38-31-01

BUREAU DE CONTROLE
QUALICONSULT
Zone Europarc
127-131, Chemin des Bassins - 94035 Créteil
tél: 01-49-56-06-00 fax: 01-48-71-85-31

DESAMIANTAGE
GESTCO
7, Villa Solférino - 94100 Saint-Maur-des-Fossés
tél: 01-47-81-18-39 fax: 09-59-72-79-80

ECONOMIE DE LA CONSTRUCTION
G.V.I
4, allée des Ambalais
BP8-94420 Le Plessis Trévise
tél: 01-49-62-12-30 fax: 01-45-94-30-48

BET CUISINE
BET GAURY
4, passage Fructidor - 93200 Saint-Denis
tél: 01-47-81-18-39 fax: 09-59-72-79-80

ACOUSTIQUE
PROMISO
14, rue des Thermes - 95880 Enghien-Les-Bains
tél: 01-34-12-17-55

AVANT PROJET DEFINITIF

CARNET DE DETAILS
ARCHITECTURE INTERIEUR

Fichier : **carnet de details_page de garde.dwg**			Echelle : ---			Date : 07 Dec. 2012	
FSB	APD	ARC	TT	00	00	0000	00
Emetteur	Phase	Lot	Batiment	Niveau	Type	N° d'ordre	Indice

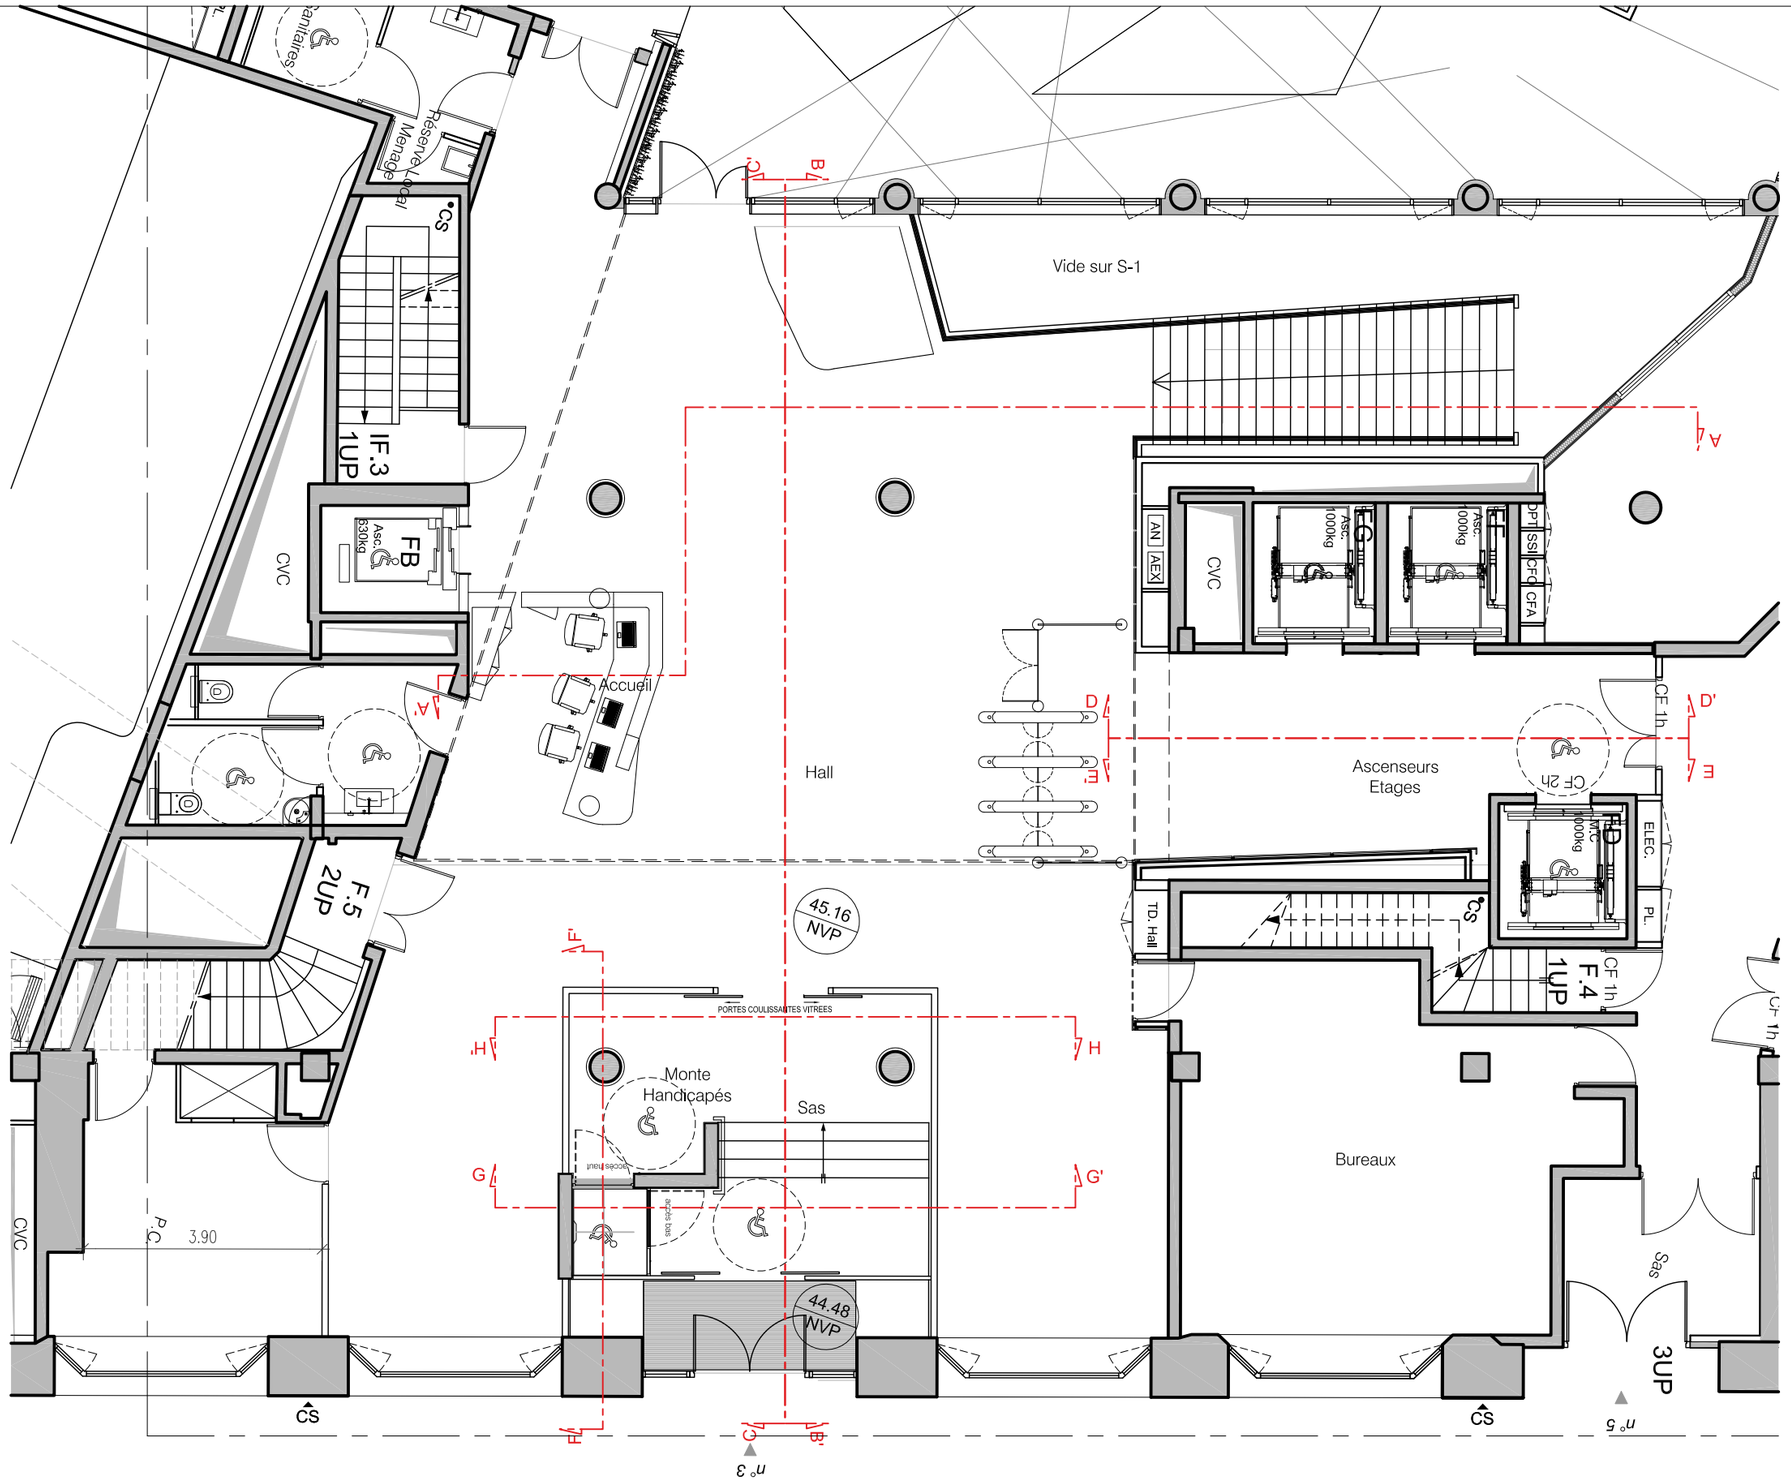

PROMOTEUR: **NEXIMMO 72 C/o NEXITY** 1,Terrasse Bellini - TSA 48200 La Défense 11 929 19 PARIS LA DEFENSE Cedex	ARCHITECTE: **SELARL F.S.BRAUN & ASSOCIES** 19-21, rue du Bouloi 75 001 PARIS Tél : 01 42 33 07 00 Fax : 01 42 33 00 44	PROJET: **IMMEUBLE** 3 et 5, avenue de Friedland 39 et 41, rue Washington 75008 PARIS	APD	HALL FRIEDLAND Plan	IND: 00 N° : 1.01		NOM / DATE CREE : AP 07/09/2012 VALIDE : VT 07/09/2012	ECHELLE : 1/100 DATE: 30/11/2012

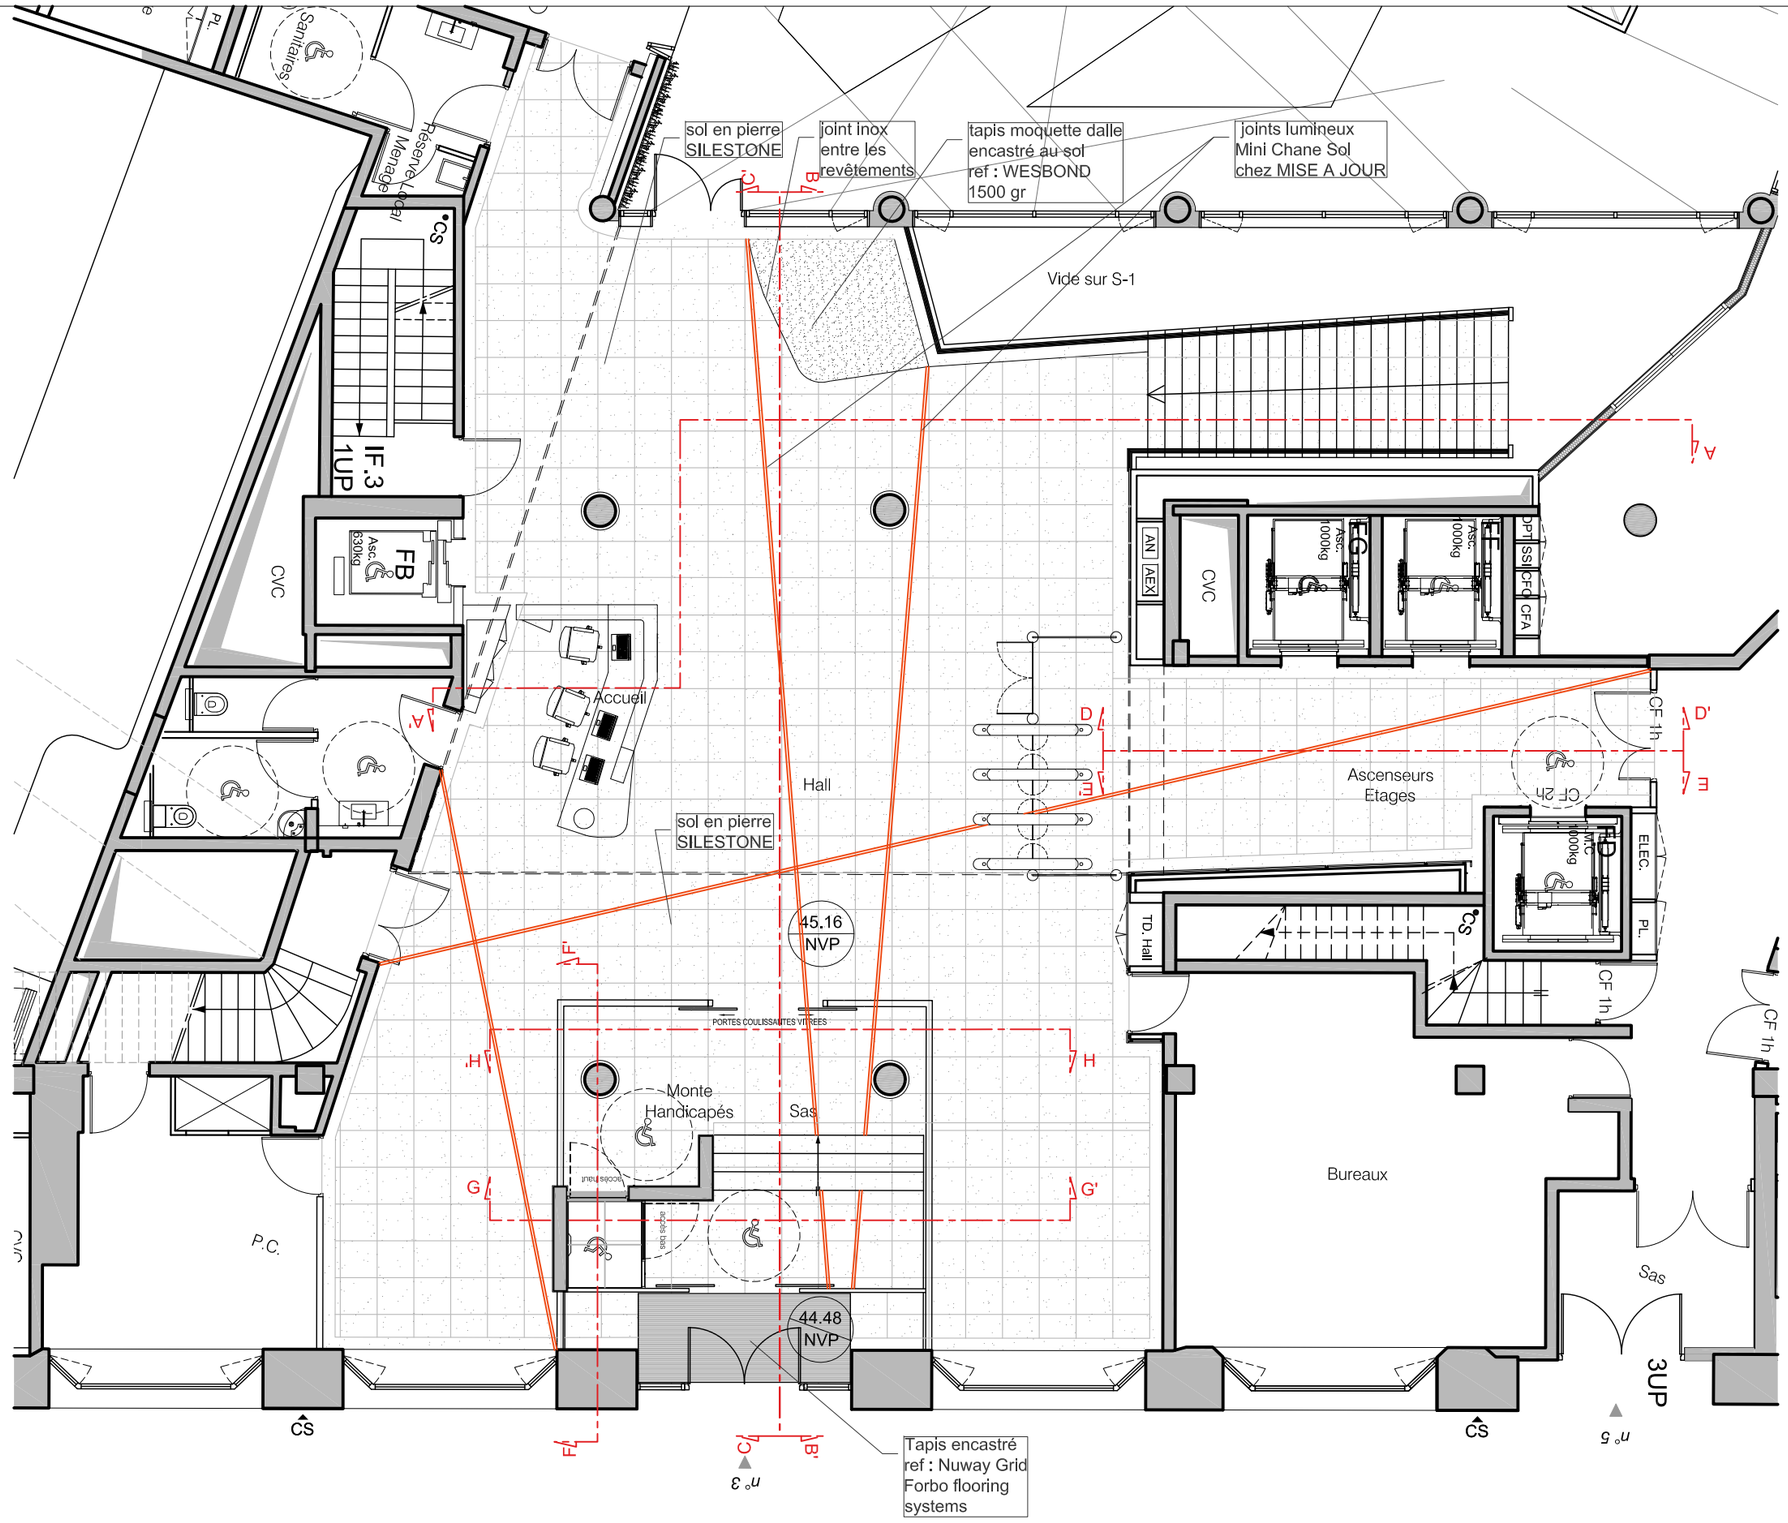

PROMOTEUR:	ARCHITECTE:	PROJET:							
NEXIMMO 72 C/o NEXITY 1,Terrasse Bellini - TSA 48200 La Défense 11 929 19 PARIS LA DEFENSE Cedex	**SELARL F.S.BRAUN & ASSOCIES** 19-21, rue du Bouloi 75 001 PARIS Tél : 01 42 33 07 00 Fax : 01 42 33 00 44	**IMMEUBLE** 3 et 5, avenue de Friedland 39 et 41, rue Washington 75008 PARIS	APD	HALL FRIEDLAND Plan calepinage au sol	IND: 00 N° : 1.02		NOM	DATE	ECHELLE : 1/100
						CREE :	AP	07/09/2012	DATE: 30/11/2012
						VALIDE :	VT	07/09/2012	

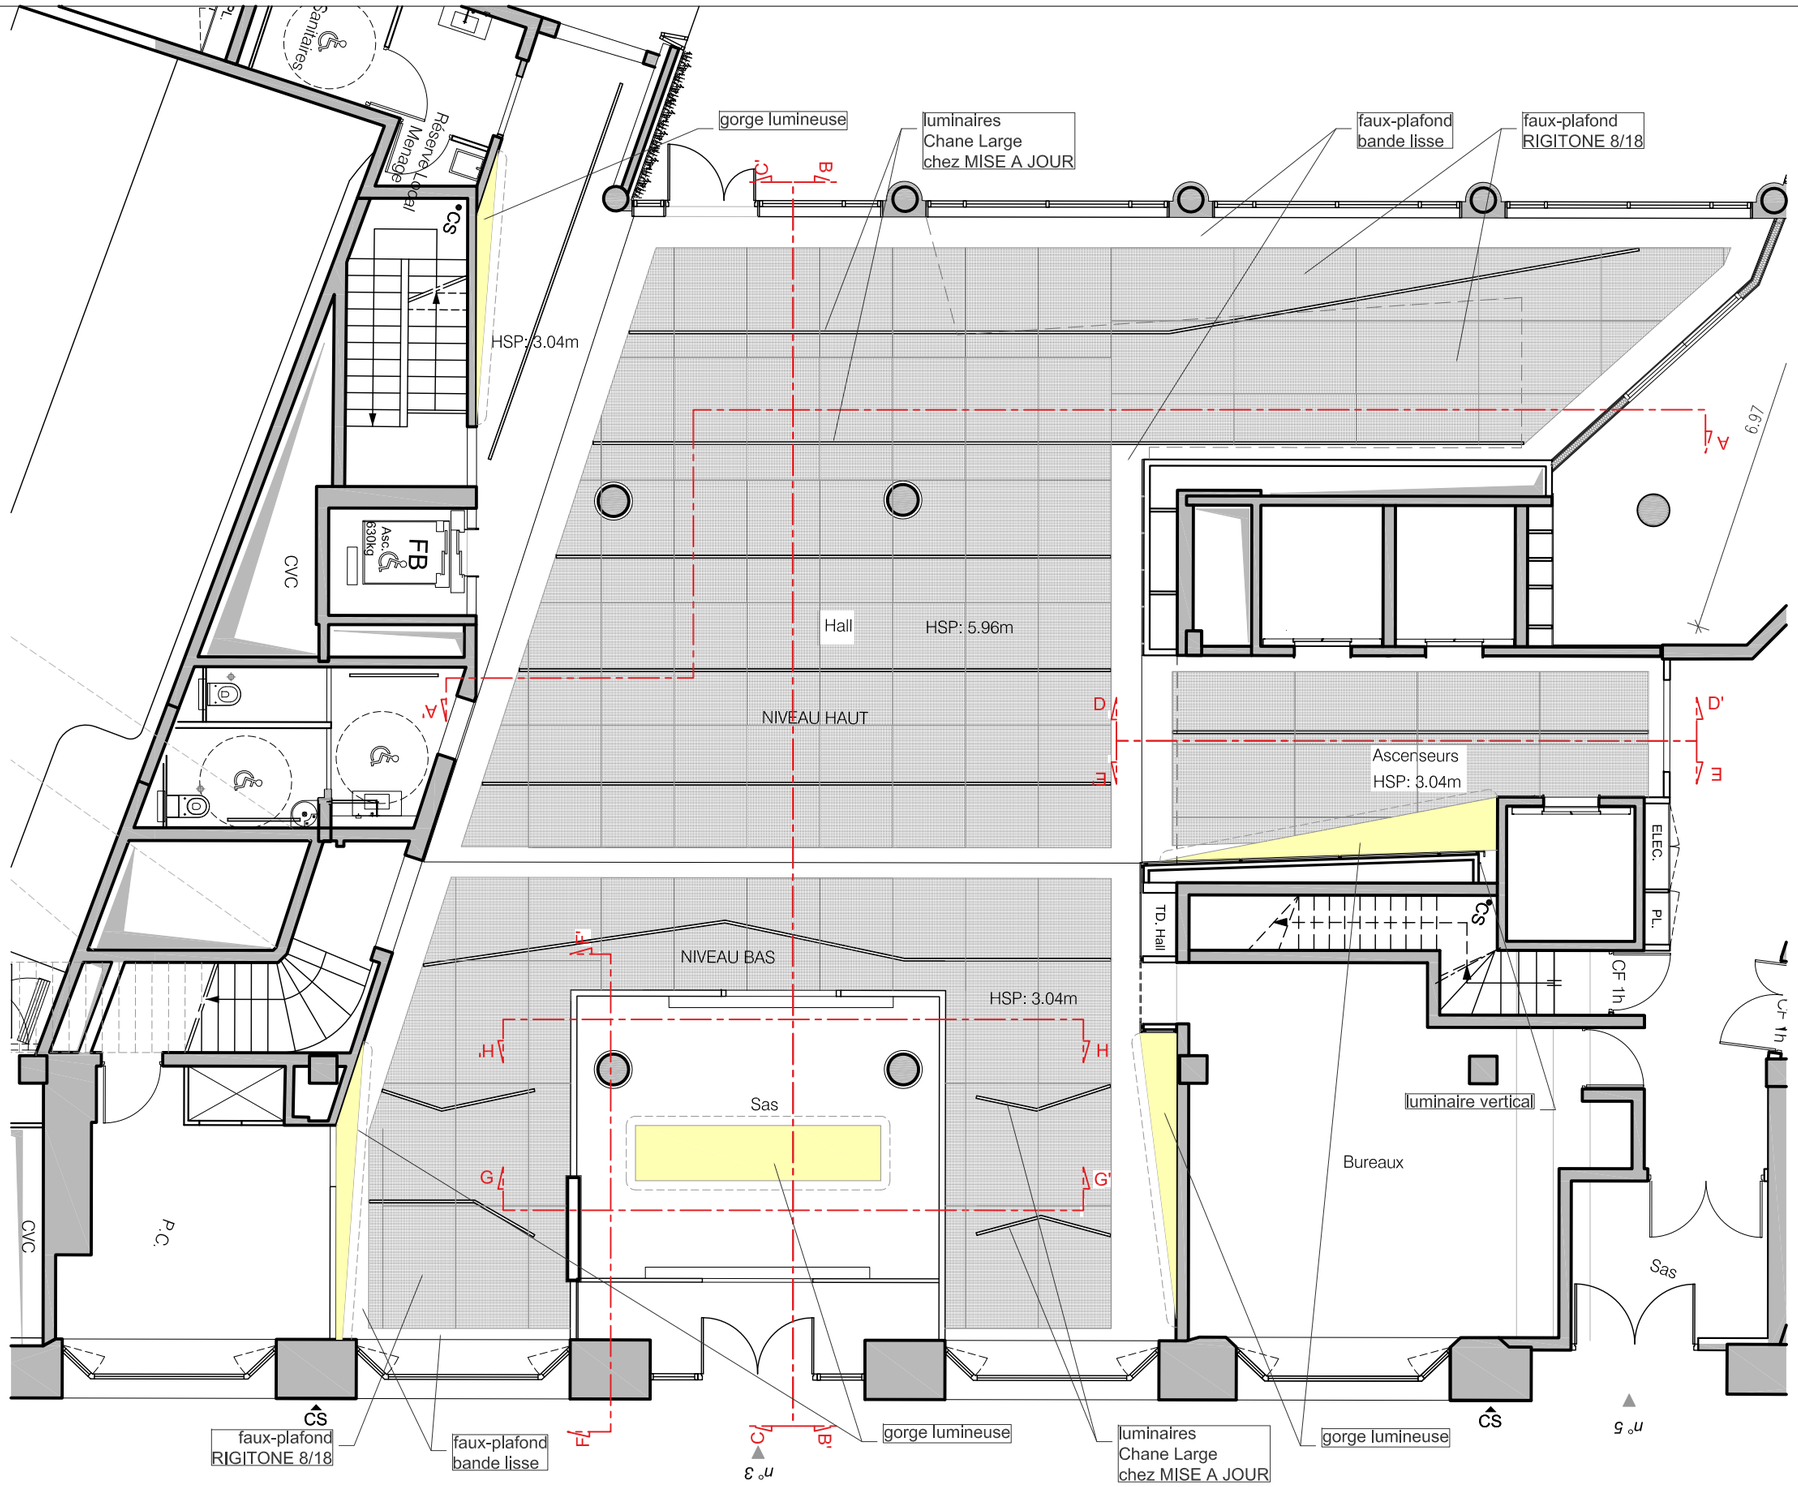

PROMOTEUR: **NEXIMMO 72 C/o NEXITY** 1,Terrasse Bellini - TSA 48200 La Défense 11 929 19 PARIS LA DEFENSE Cedex	ARCHITECTE: **SELARL F.S.BRAUN & ASSOCIES** 19-21, rue du Bouloi 75 001 PARIS Tél : 01 42 33 07 00 Fax : 01 42 33 00 44	PROJET: **IMMEUBLE** 3 et 5, avenue de Friedland 39 et 41, rue Washington 75008 PARIS	APD	HALL FRIEDLAND Plan du faux-plafond	IND: 00 N° : 1.03		NOM / DATE
						CREE :	AP 07/09/2012
						VALIDE :	VT 07/09/2012
						ECHELLE :	1/100
						DATE:	30/11/2012

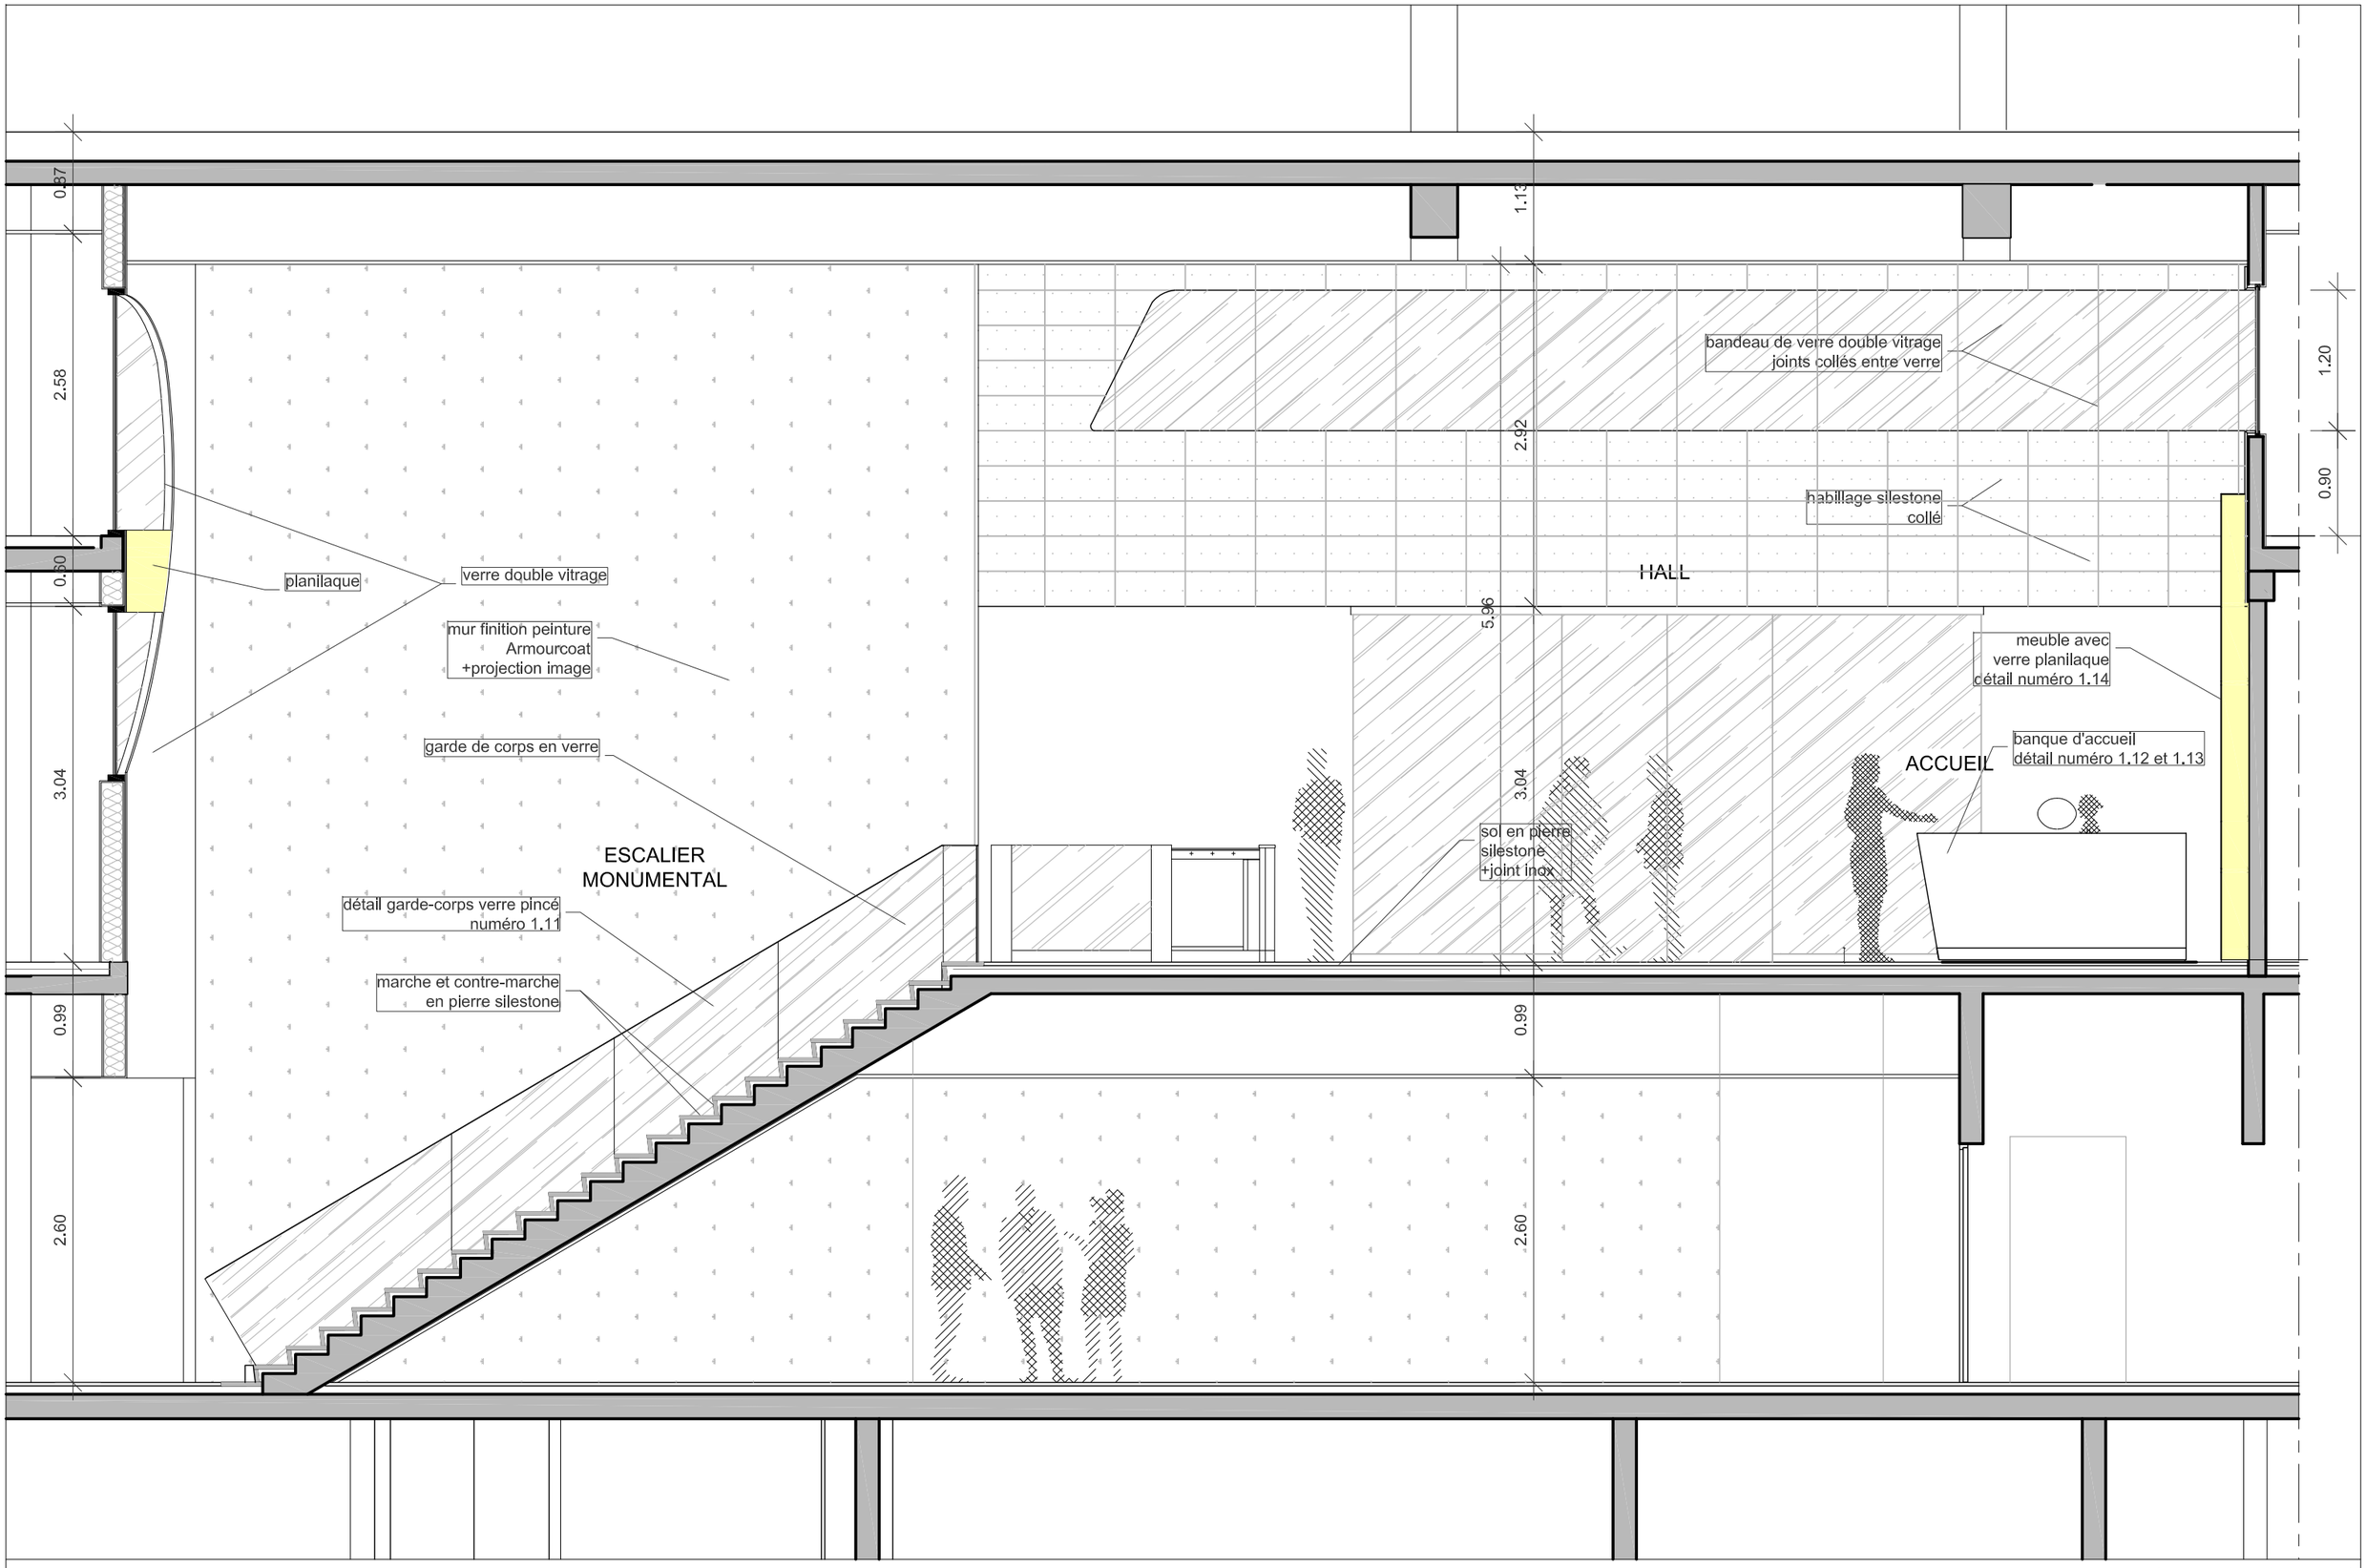

PROMOTEUR: **NEXIMMO 72 C/o NEXITY** 1,Terrasse Bellini - TSA 48200 La Défense 11 929 19 PARIS LA DEFENSE Cedex	ARCHITECTE: **SELARL F.S.BRAUN & ASSOCIES** 19-21, rue du Bouloi 75 001 PARIS Tél : 01 42 33 07 00 Fax : 01 42 33 00 44	PROJET: **IMMEUBLE** 3 et 5, avenue de Friedland 39 et 41, rue Washington 75008 PARIS	APD	HALL FRIEDLAND Coupe-Elevation A-A' (Escalier monumental)	IND: 00		NOM	DATE	ECHELLE : 1/50
					N° : 1.04	CREE :	AP	07/09/2012	DATE: 30/11/2012
						VALIDE :	VT	07/09/2012	

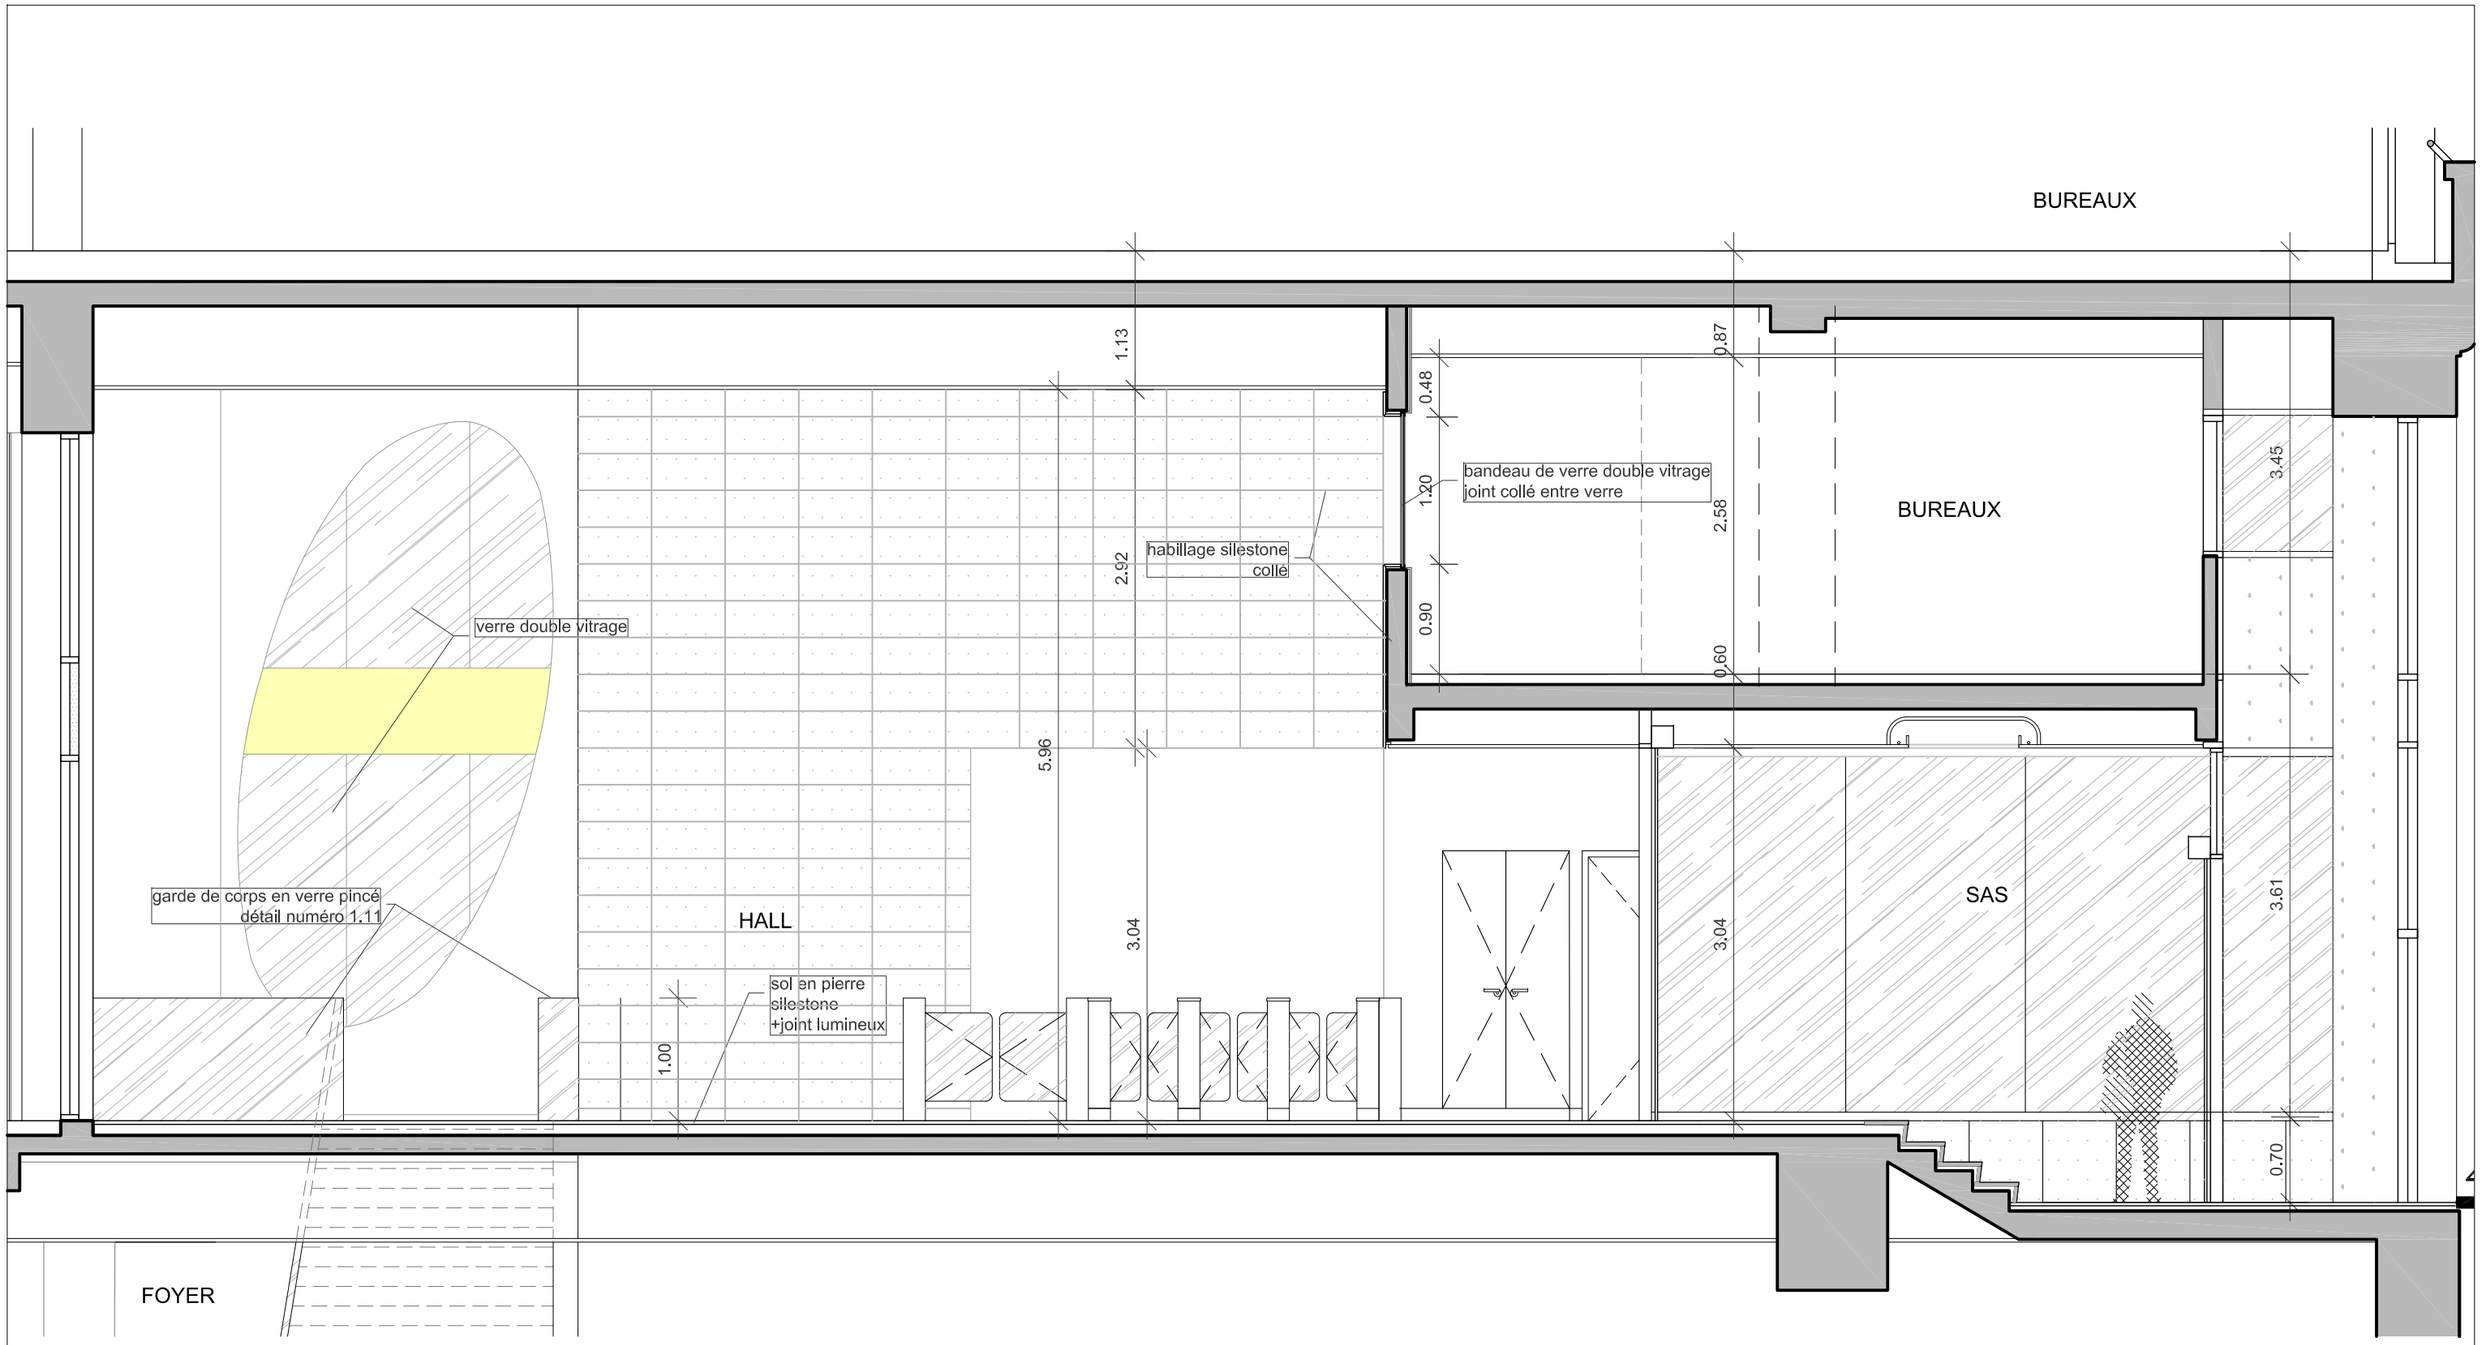

PROMOTEUR: **NEXIMMO 72 C/o NEXITY** 1,Terrasse Bellini - TSA 48200 La Défense 11 929 19 PARIS LA DEFENSE Cedex	ARCHITECTE: **SELARL F.S.BRAUN & ASSOCIES** 19-21, rue du Bouloi 75 001 PARIS Tél : 01 42 33 07 00 Fax : 01 42 33 00 44	PROJET: **IMMEUBLE** 3 et 5, avenue de Friedland 39 et 41, rue Washington 75008 PARIS	APD	HALL FRIEDLAND Coupe-Elevation B-B' (palier ascenseurs)	IND: 00		NOM	DATE
					N° : 1.05	CREE :	AP	07/09/2012
						VALIDE :	VT	07/09/2012

ECHELLE : 1/50

DATE: 30/11/2012

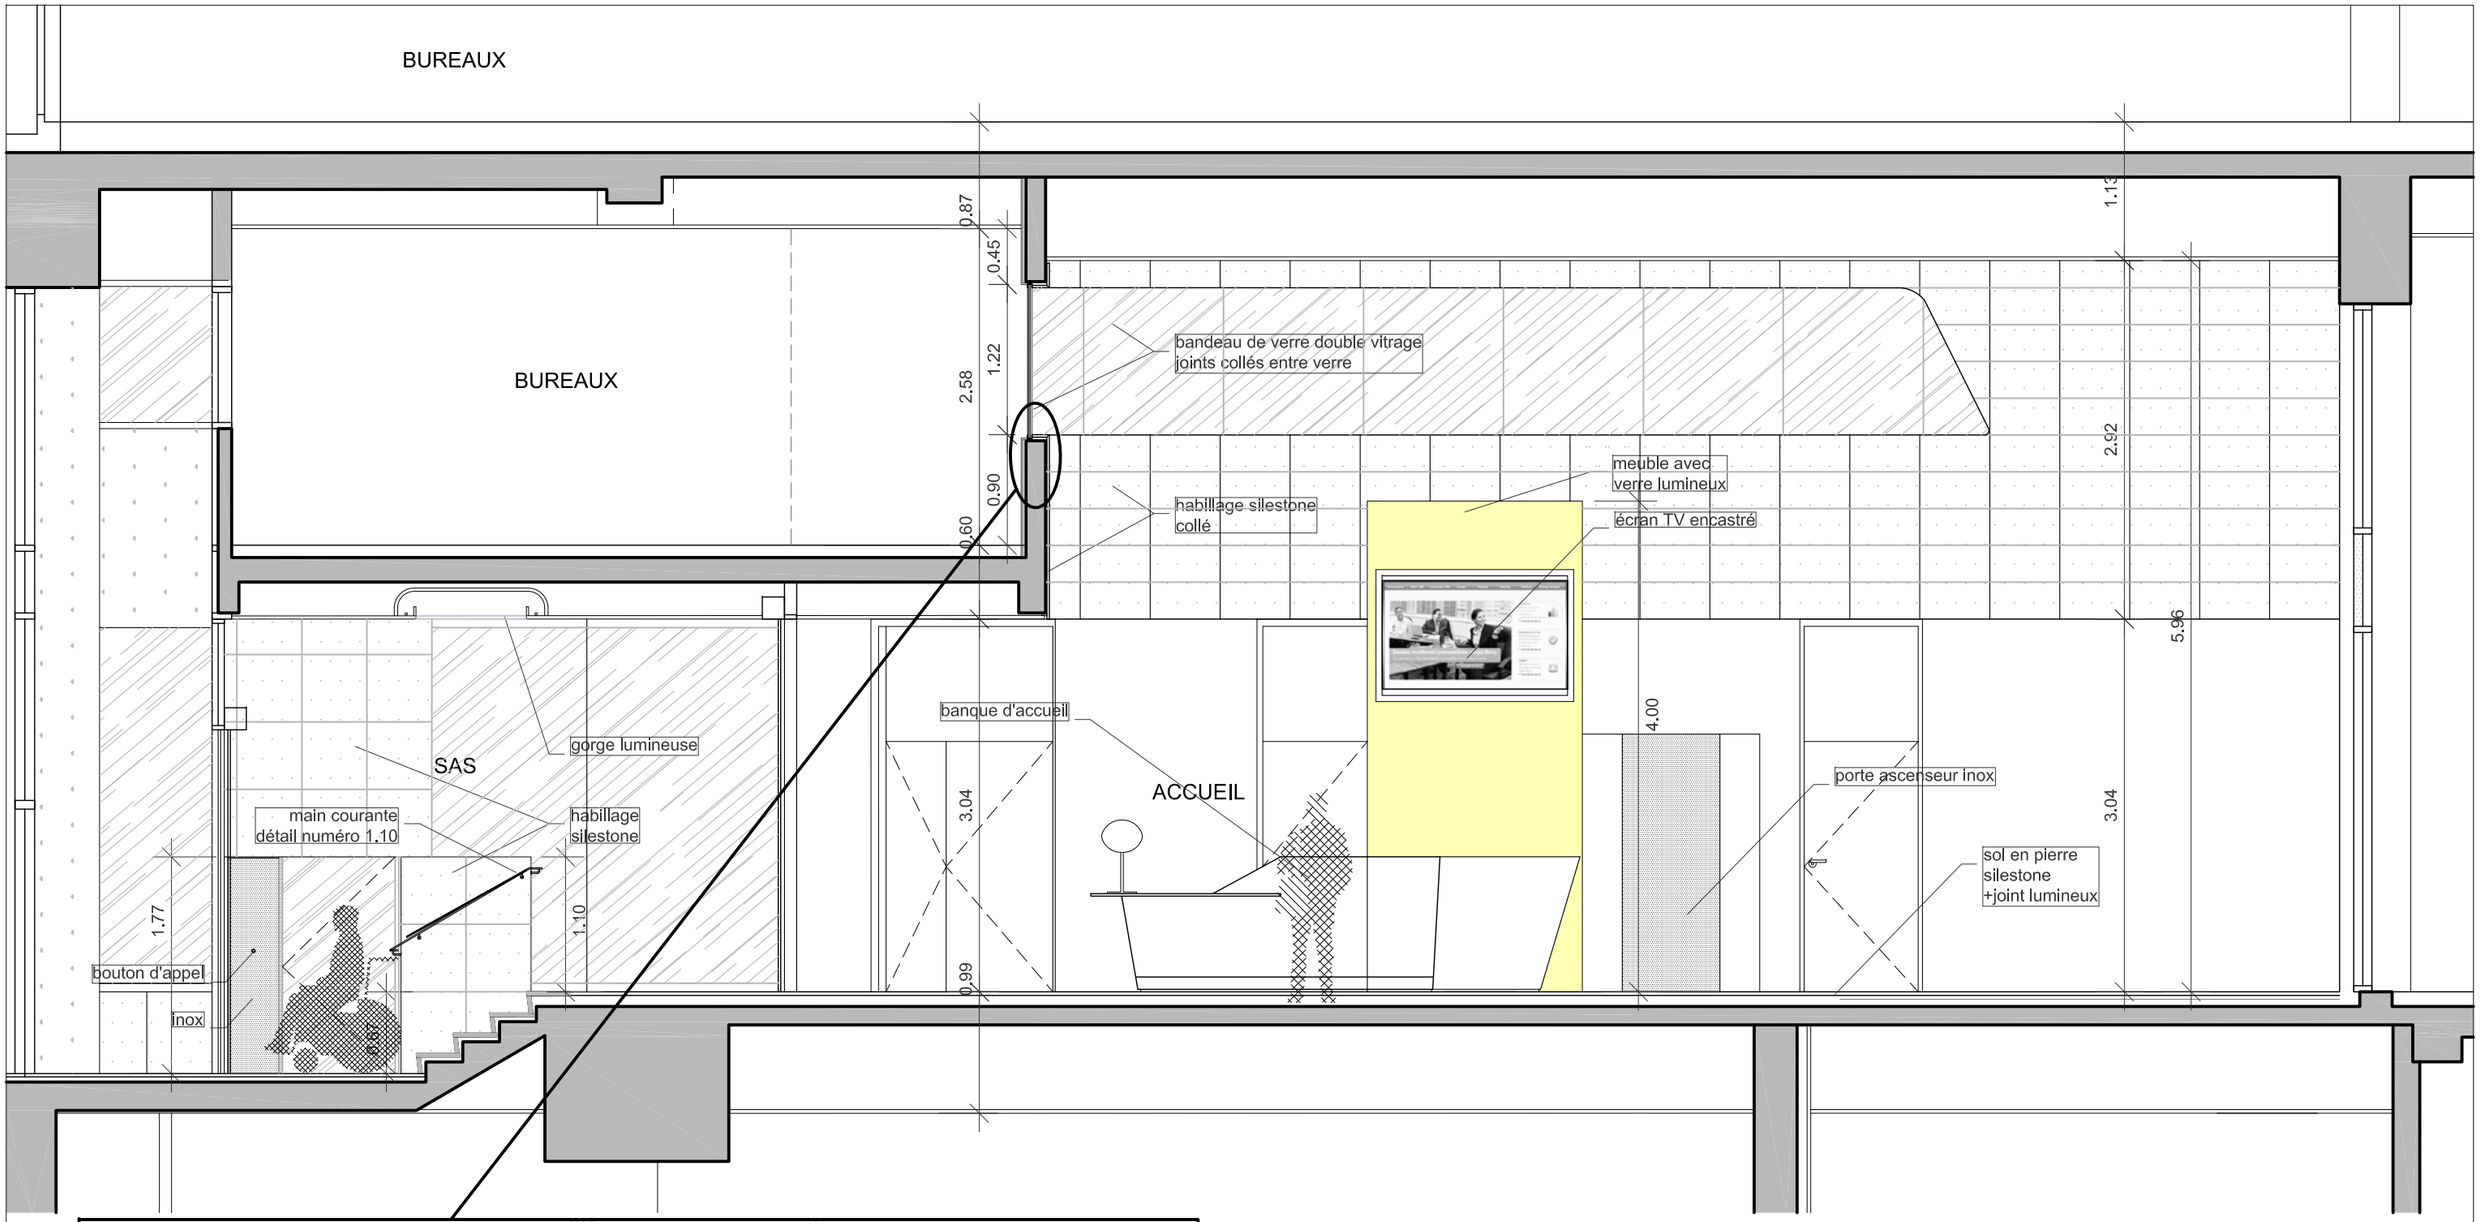

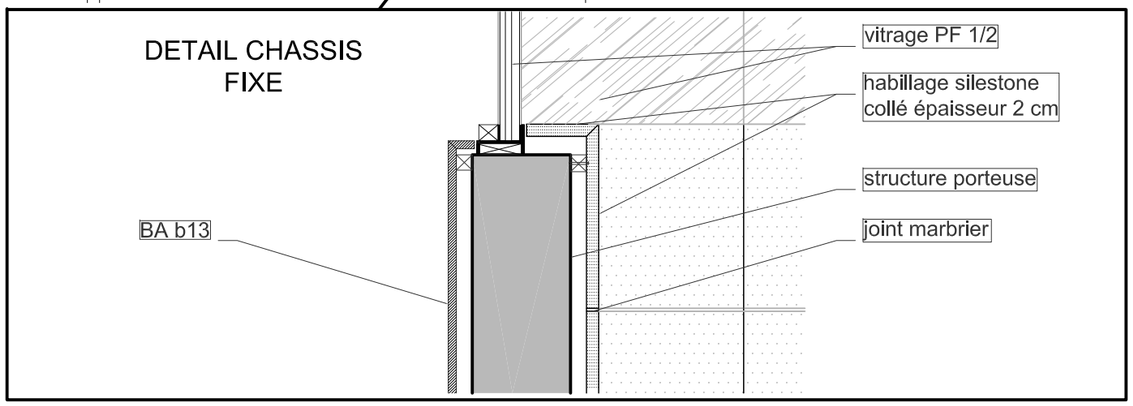

PROMOTEUR: NEXIMMO 72 C/o NEXITY 1,Terrasse Bellini - TSA 48200 La Défense 11 929 19 PARIS LA DEFENSE Cedex	ARCHITECTE: SELARL F.S.BRAUN & ASSOCIES 19-21, rue du Bouloi 75 001 PARIS Tél : 01 42 33 07 00 Fax : 01 42 33 00 44	PROJET: **IMMEUBLE** 3 et 5, avenue de Friedland 39 et 41, rue Washington 75008 PARIS	APD	HALL FRIEDLAND Coupe-Elevation CC' (zone d'accueil)	IND: 00 N° : 1.06	NOM / DATE CREE : AP 07/09/2012 VALIDE : VT 07/09/2012	ECHELLE : 1/50 DATE: 30/11/2012

COUPE DD'

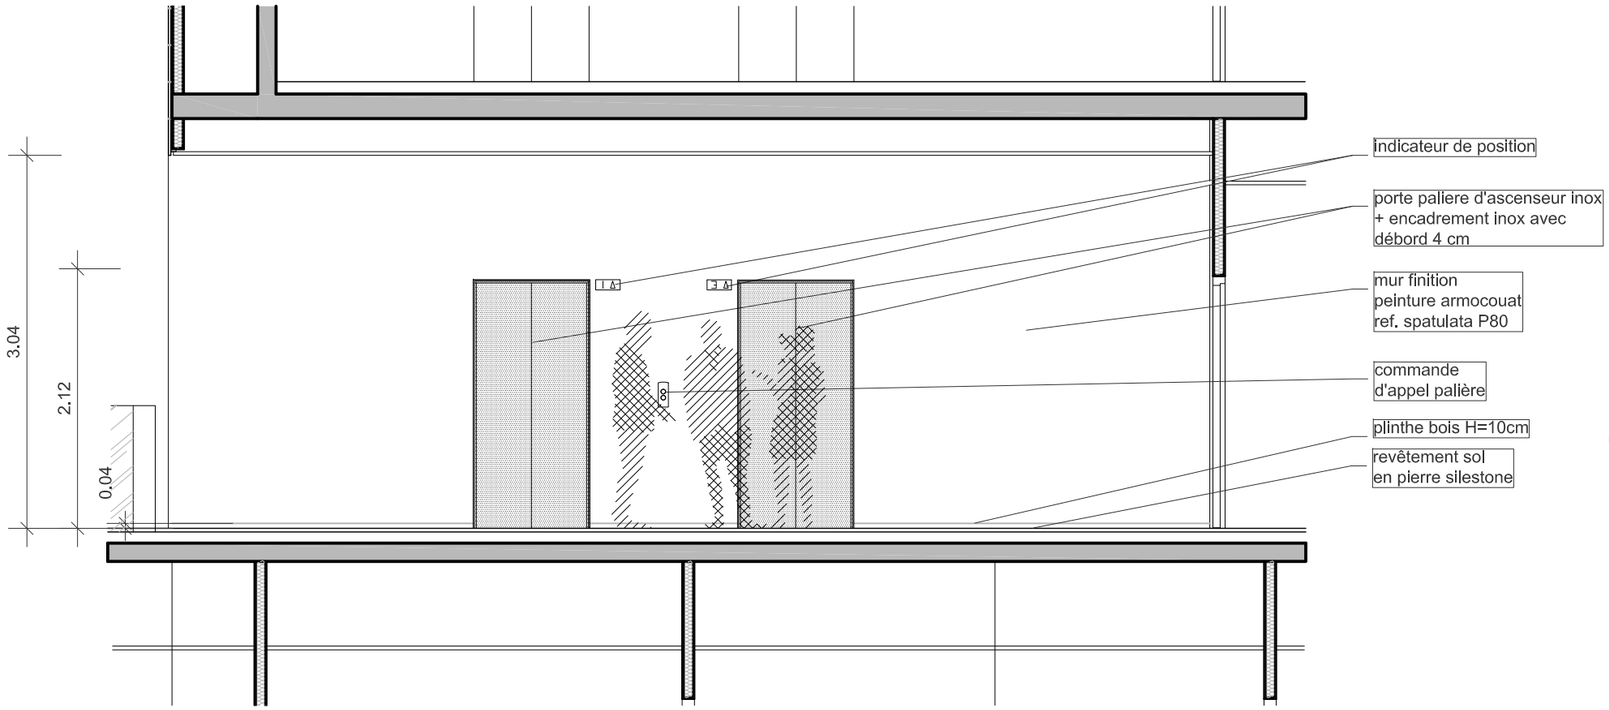

PLAN

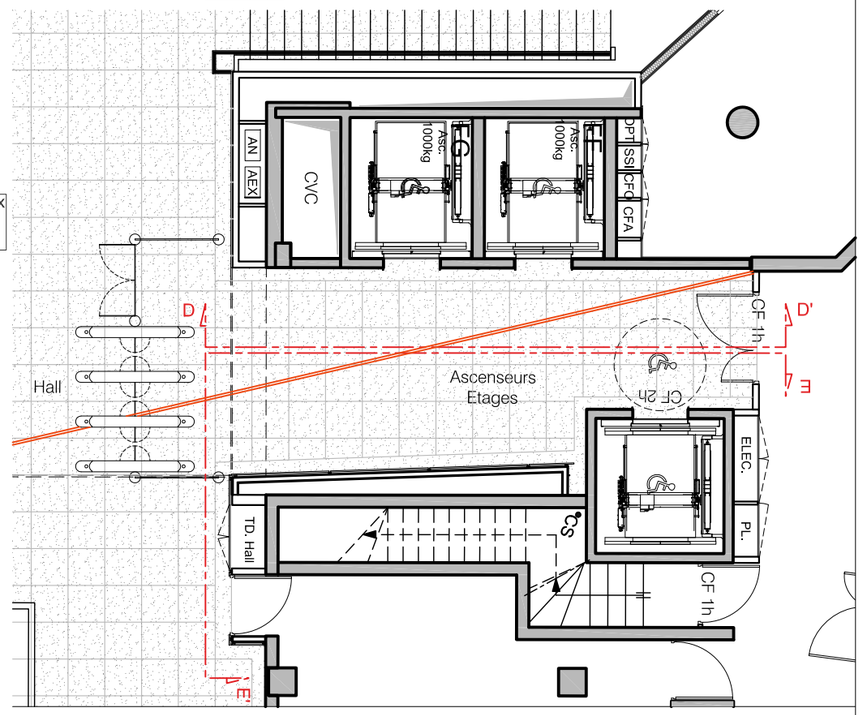

COUPE EE'

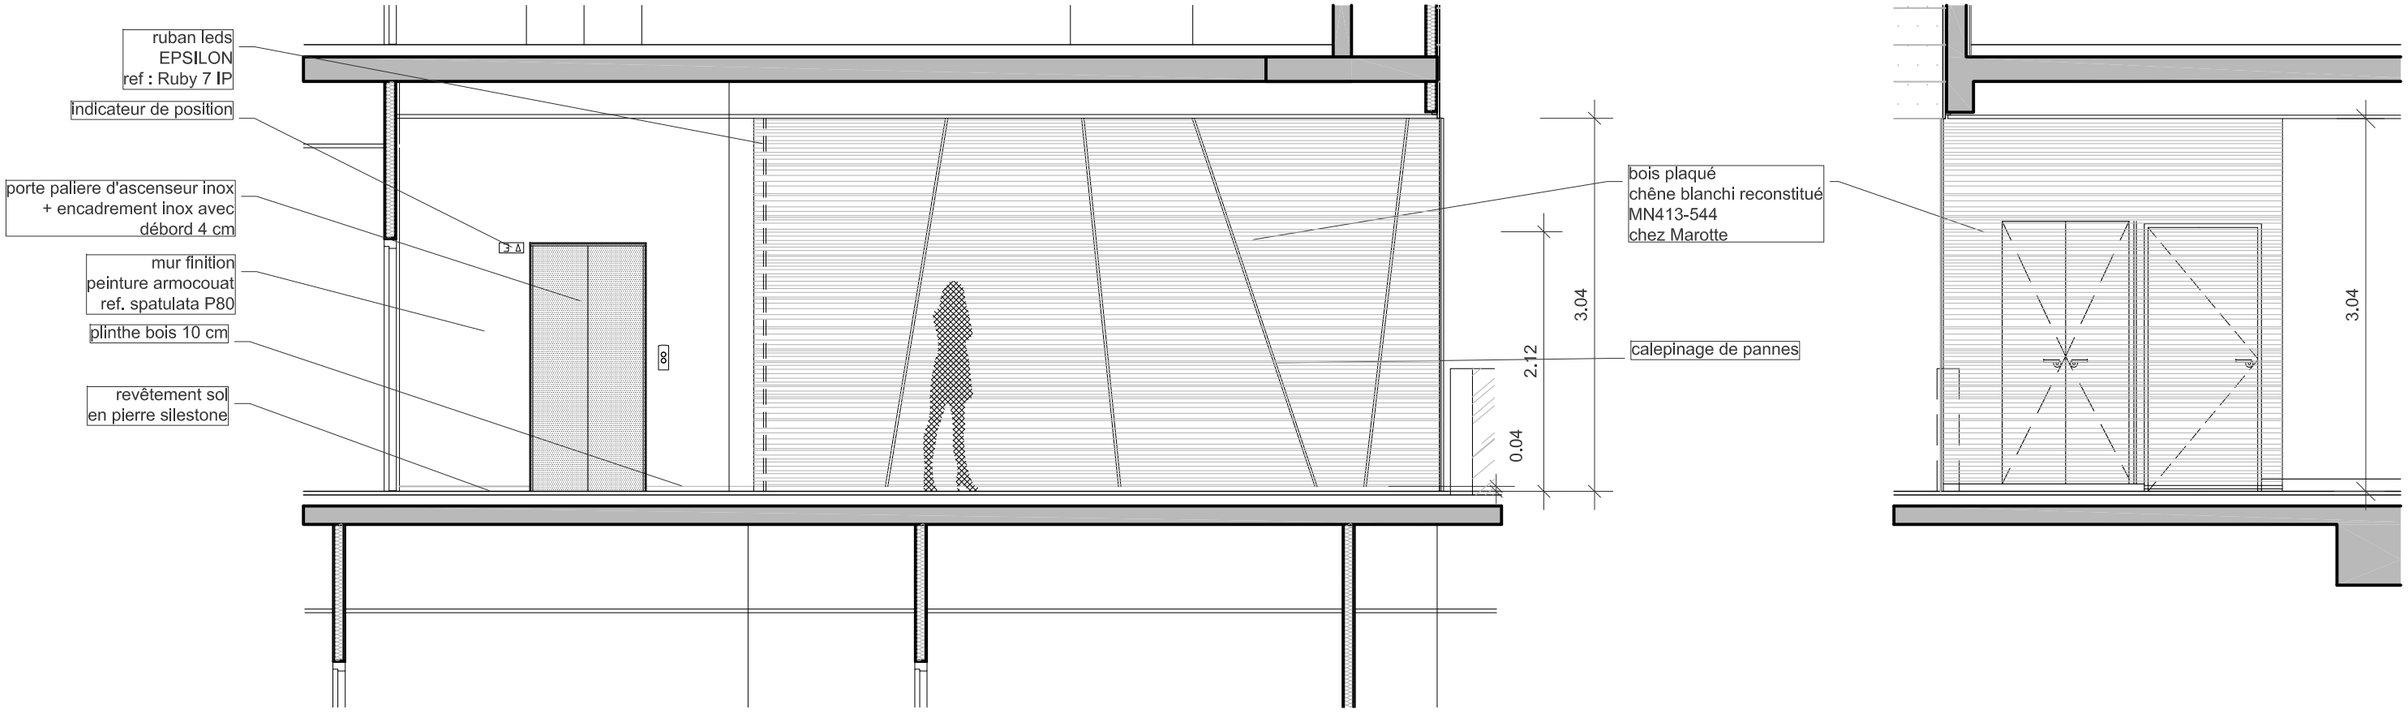

PROMOTEUR: **NEXIMMO 72 C/o NEXITY** 1,Terrasse Bellini - TSA 48200 La Défense 11 929 19 PARIS LA DEFENSE Cedex	ARCHITECTE: **SELARL F.S.BRAUN & ASSOCIES** 19-21, rue du Bouloi 75 001 PARIS Tél : 01 42 33 07 00 Fax : 01 42 33 00 44	PROJET: **IMMEUBLE** 3 et 5, avenue de Friedland 39 et 41, rue Washington 75008 PARIS	APD	HALL PALIER ASCENSEUR Coupe-Elevation DD' et EE' (façades ascenseurs)	IND: 00 N° : 1.07		NOM	DATE
						CREE :	AP	07/09/2012
						VALIDE :	VT	07/09/2012

ECHELLE : 1/50

DATE: 30/11/2012

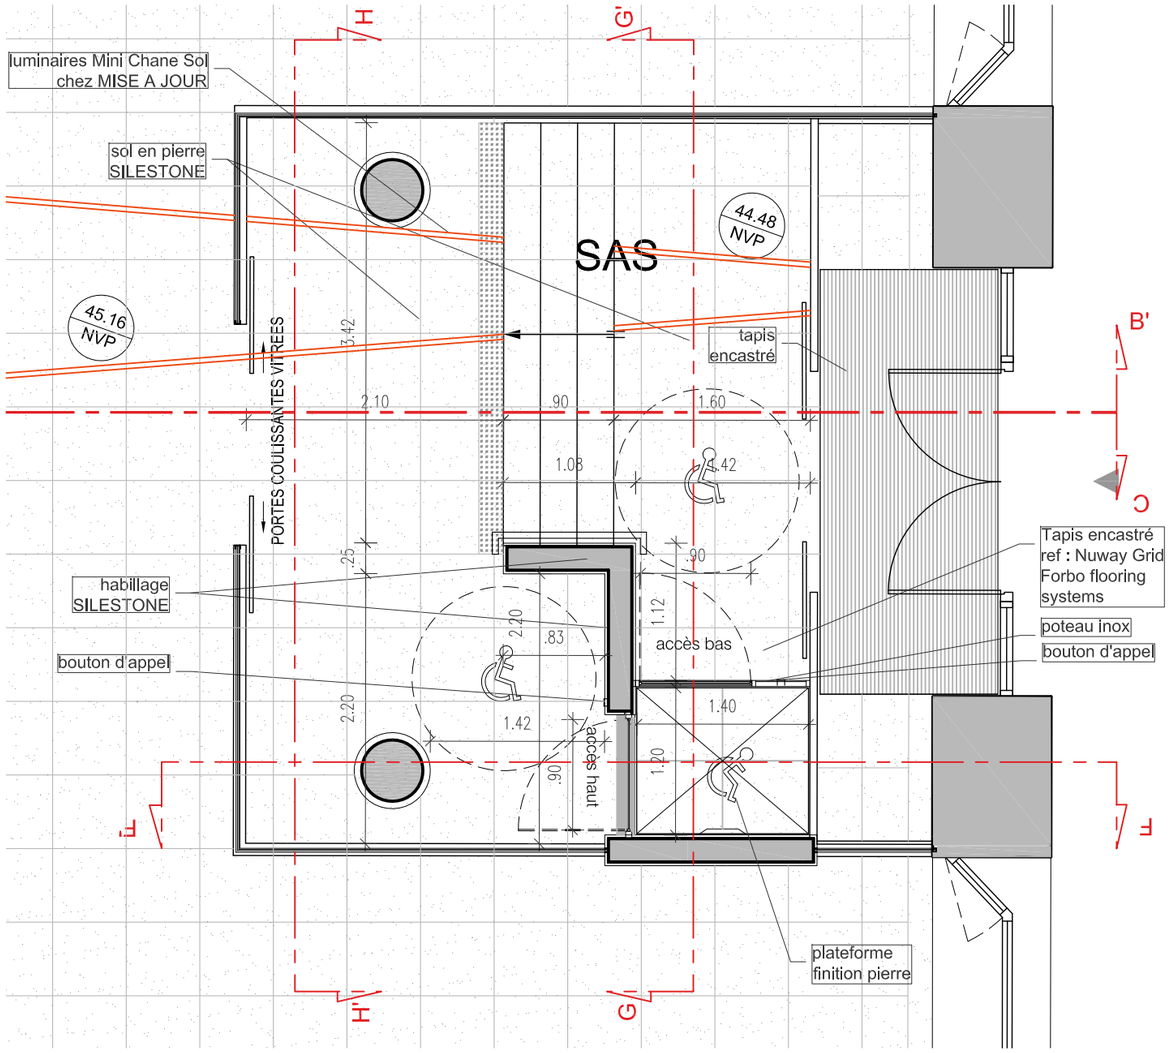

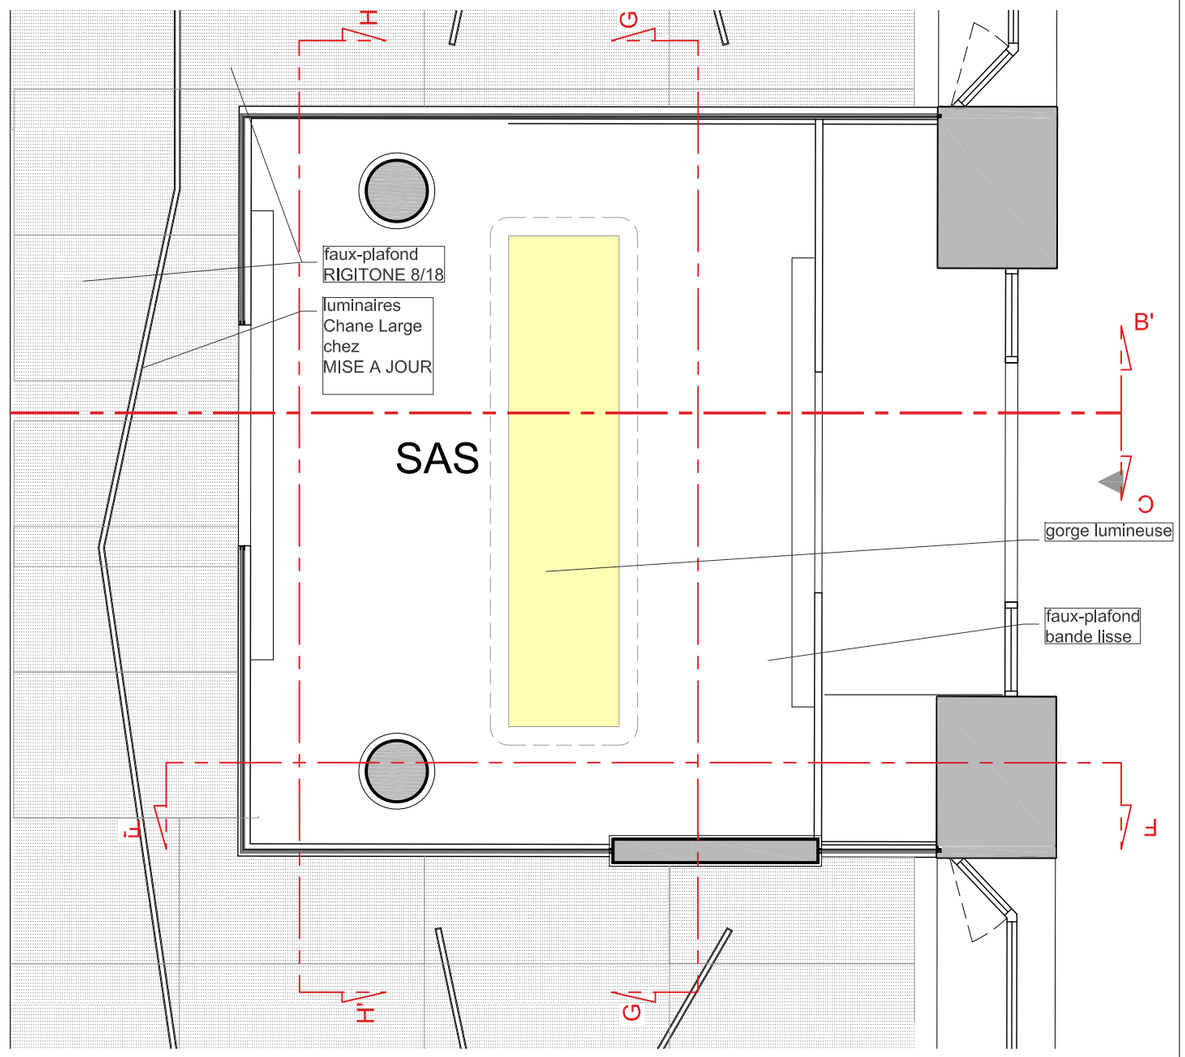

PROMOTEUR: **NEXIMMO 72 C/o NEXITY** 1,Terrasse Bellini - TSA 48200 La Défense 11 929 19 PARIS LA DEFENSE Cedex	ARCHITECTE: **SELARL F.S.BRAUN & ASSOCIES** 19-21, rue du Bouloi 75 001 PARIS Tél : 01 42 33 07 00 Fax : 01 42 33 00 44	PROJET: **IMMEUBLE** 3 et 5, avenue de Friedland 39 et 41, rue Washington 75008 PARIS	APD	DETAIL SAS D'ENTREE SAS Plan - Plan de faux-plafond	IND: 00 N° : 1.08

	NOM	DATE
CREE :	AP	07/09/2012
VALIDE :	VT	07/09/2012

ECHELLE : 1/50

DATE: 30/11/2012

COUPE FF'

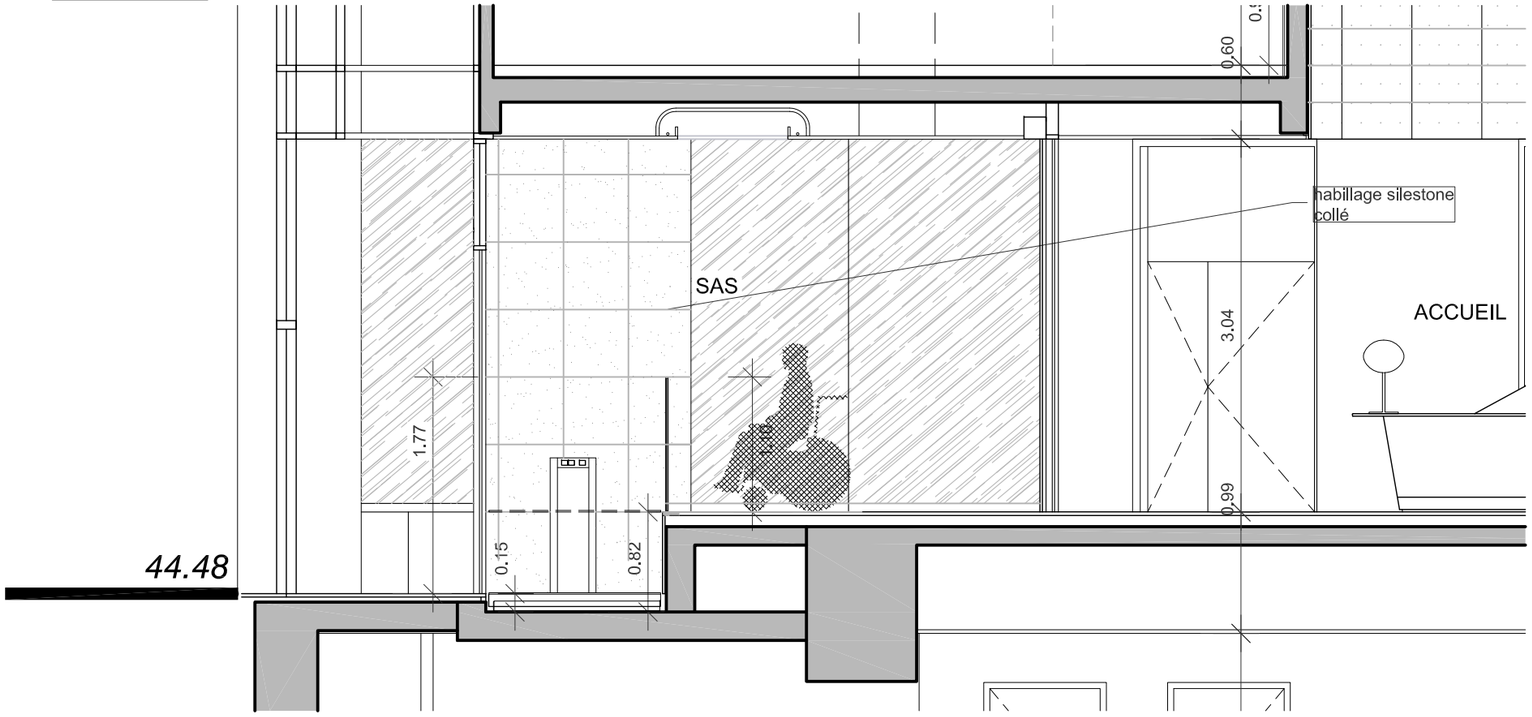

PLAN

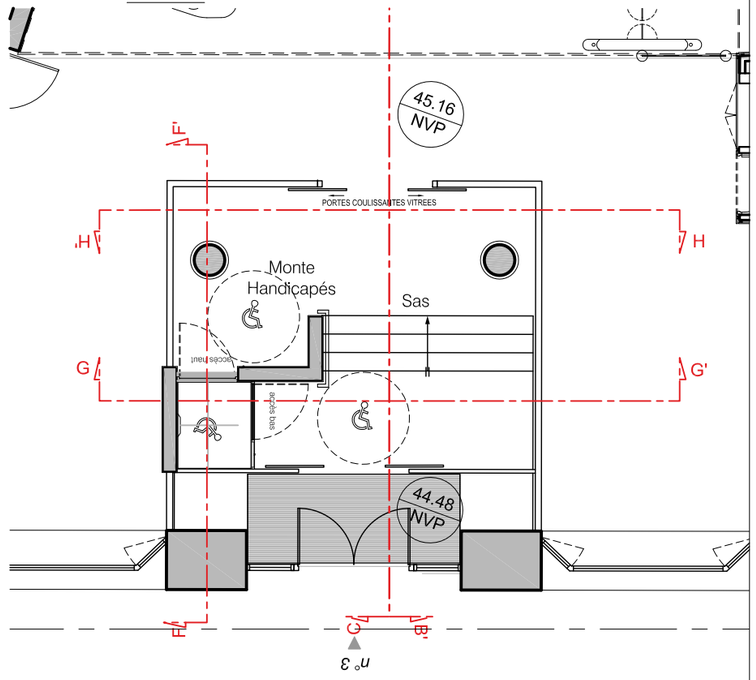

COUPE GG'

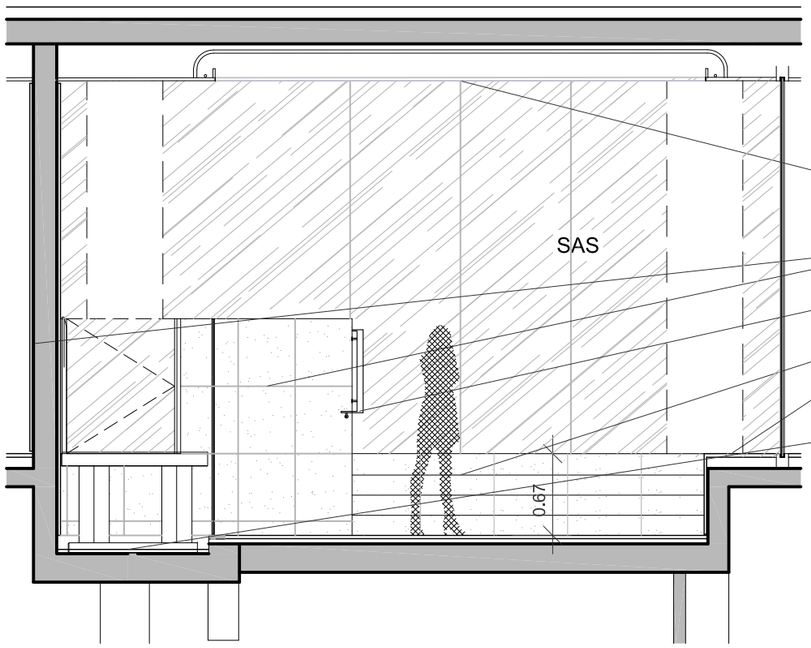

COUPE HH'

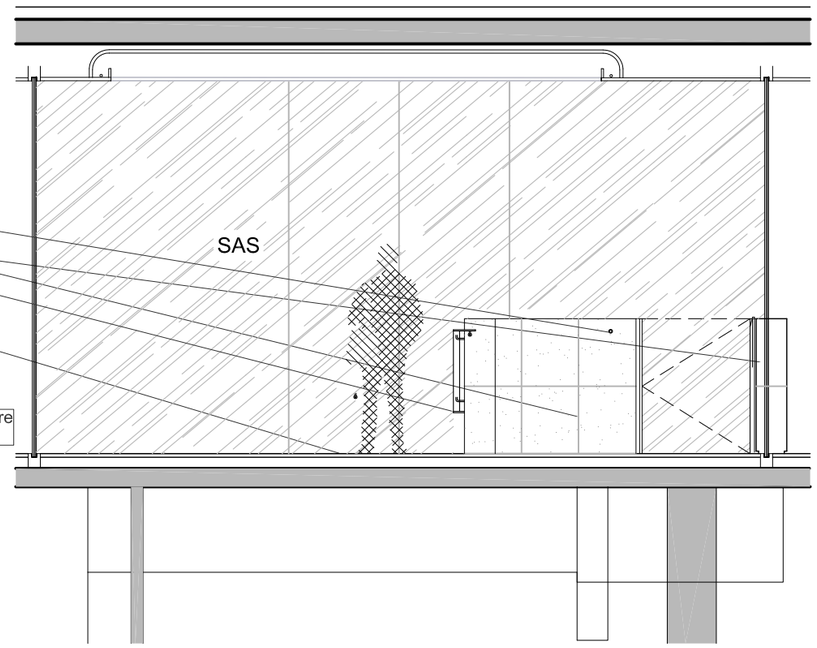

gorge lumineuse
bouton d'appel
habillage silestone
main courante détail numéro 1.10
sol en pierre SILESTONE
finition de la fosse en pierre SILESTONE

PROMOTEUR: NEXIMMO 72 C/o NEXITY, 1,Terrasse Bellini - TSA 48200, La Défense 11 929 19, PARIS LA DEFENSE Cedex	ARCHITECTE: SELARL F.S.BRAUN & ASSOCIES, 19-21, rue du Bouloi 75 001 PARIS, Tél : 01 42 33 07 00 Fax : 01 42 33 00 44	PROJET: IMMEUBLE, 3 et 5, avenue de Friedland, 39 et 41, rue Washington, 75008 PARIS	APD	DETAIL SAS D'ENTREE SAS Coupes	IND: 00 N° : 1.09

	NOM	DATE
CREE :	AP	07/09/2012
VALIDE :	VT	07/09/2012

ECHELLE : 1/200

DATE: 30/11/2012

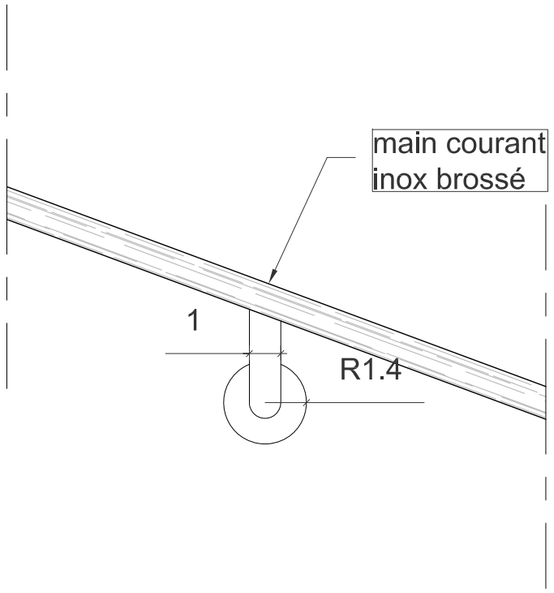

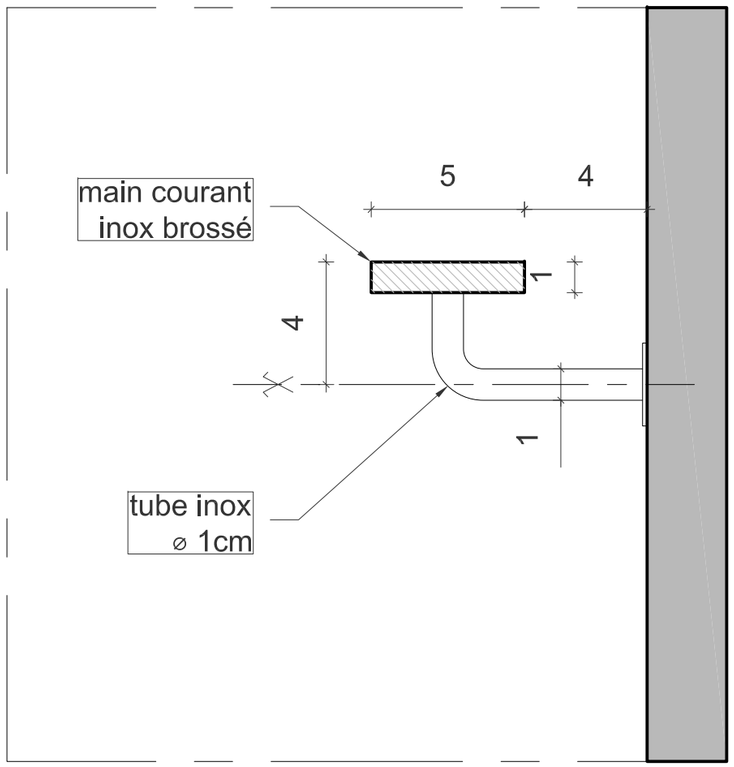

PROMOTEUR: **NEXIMMO 72 C/o NEXITY** 1,Terrasse Bellini - TSA 48200 La Défense 11 929 19 PARIS LA DEFENSE Cedex	ARCHITECTE: **SELARL F.S.BRAUN & ASSOCIES** 19-21, rue du Bouloi 75 001 PARIS Tél : 01 42 33 07 00 Fax : 01 42 33 00 44	PROJET: **IMMEUBLE** 3 et 5, avenue de Friedland 39 et 41, rue Washington 75008 PARIS	APD	DETAIL SAS D'ENTREE Main courante	**IND:** 00 **N° :** 1.10	NOM / DATE CREE : AP 30/11/2012 VALIDE : VT 07/09/2012	ECHELLE : 1/2 DATE: 30/11/2012

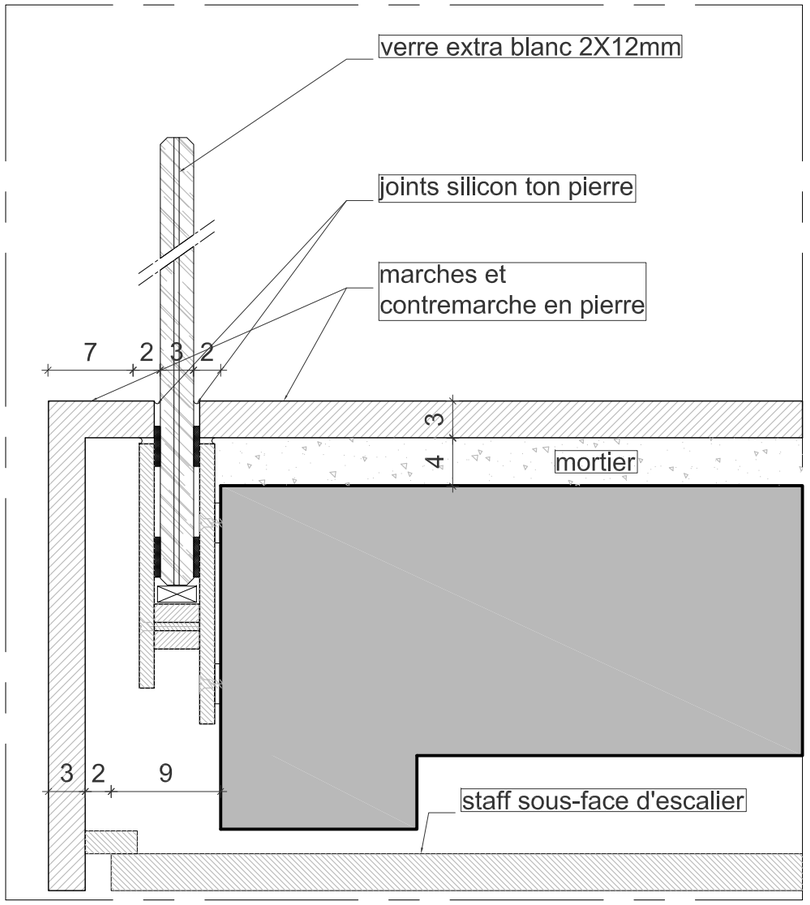

Verre pincé garde corps

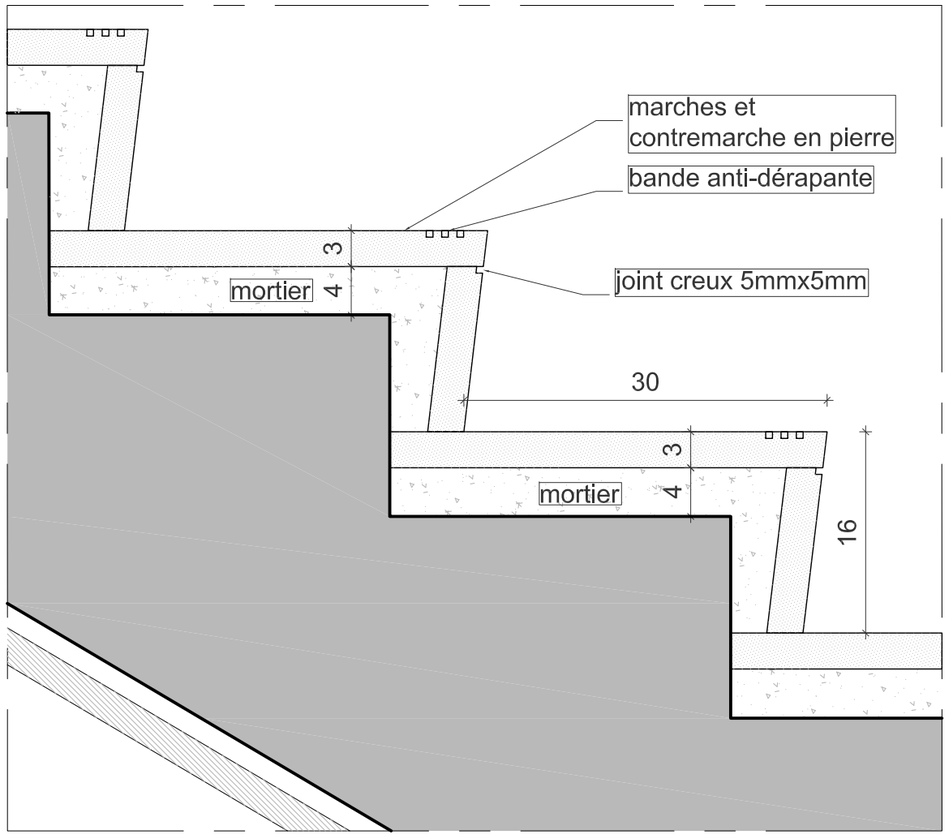

Habillage marches en pierre

PROMOTEUR: NEXIMMO 72 C/o NEXITY 1,Terrasse Bellini - TSA 48200 La Défense 11 929 19 PARIS LA DEFENSE Cedex	ARCHITECTE: SELARL F.S.BRAUN & ASSOCIES 19-21, rue du Bouloi 75 001 PARIS Tél : 01 42 33 07 00 Fax : 01 42 33 00 44	PROJET: IMMEUBLE 3 et 5, avenue de Friedland 39 et 41, rue Washington 75008 PARIS	APD	DETAIL PRINCIPE Detail d'habillage d'escalier monumentale	IND: 00 N° : 1.11	NOM / DATE CREE : AP 07/09/2012 VALIDE : VT 07/09/2012	ECHELLE : 1/200 DATE: 30/11/2012

PLAN DESCRIPTIF

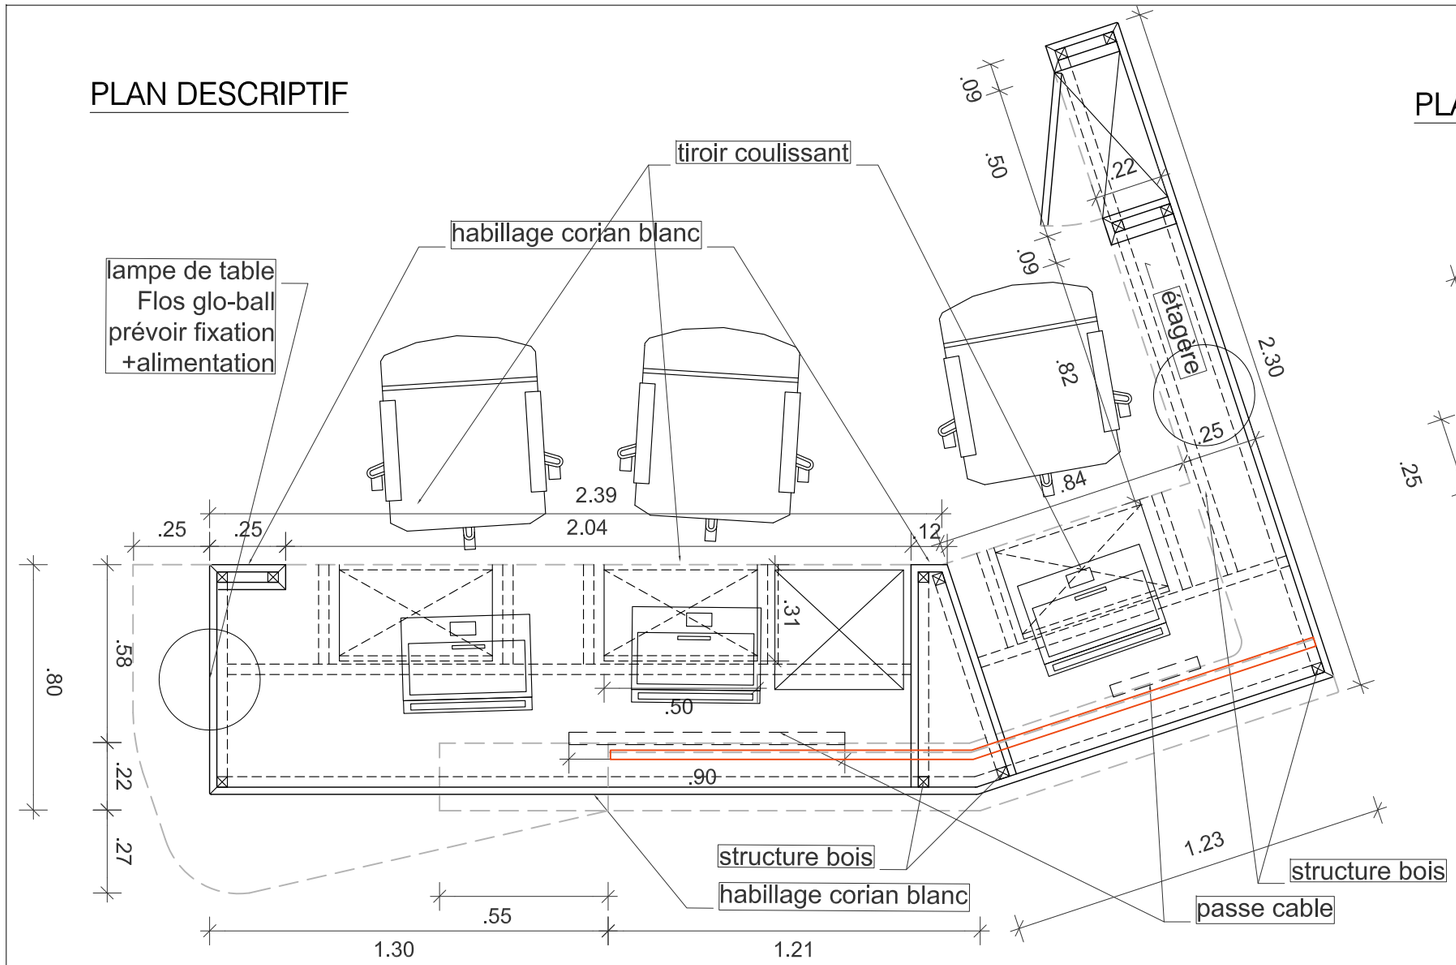

PLAN DE BUREAU

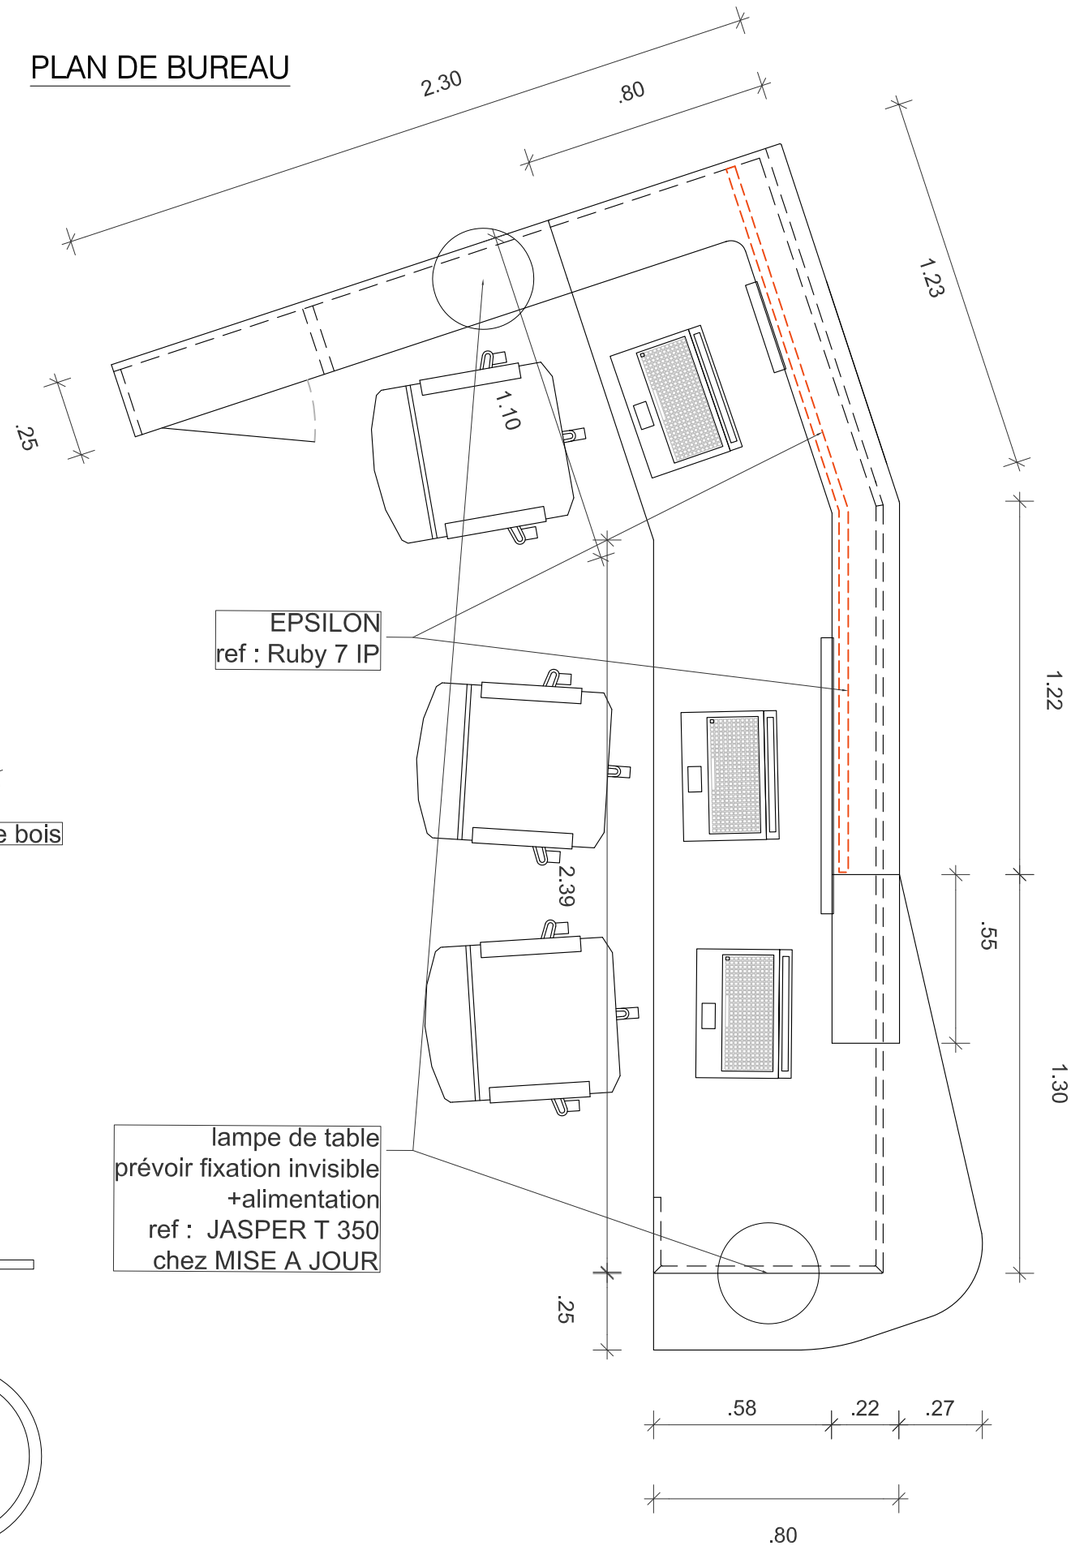

COUPE

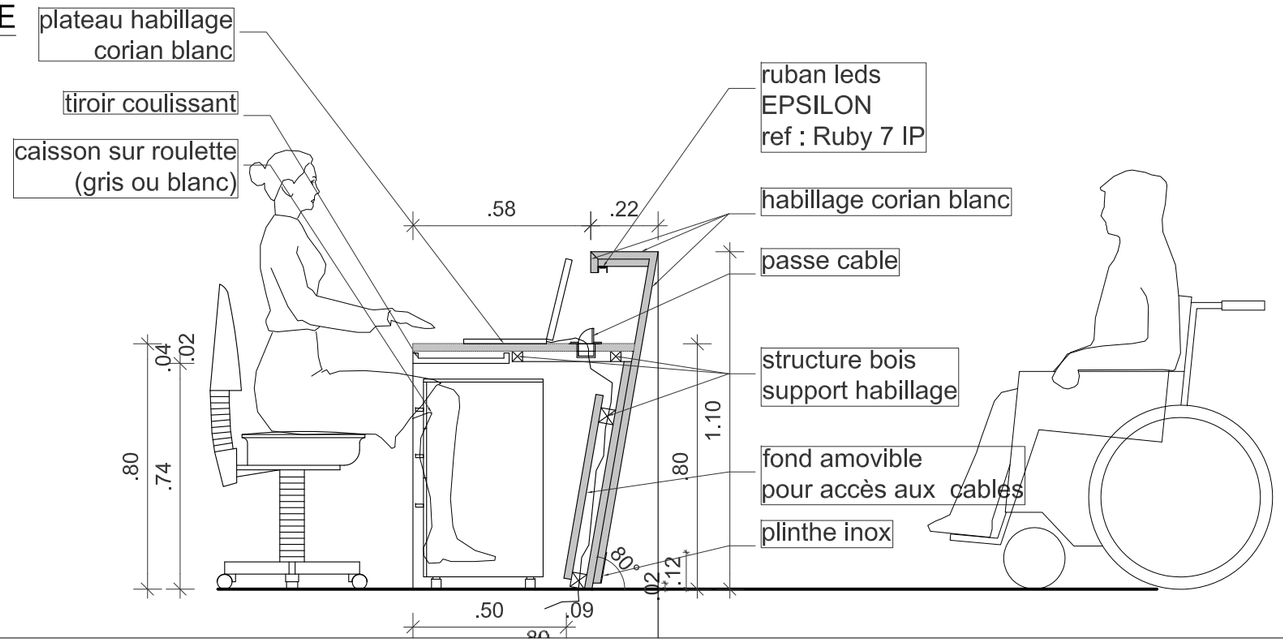

PROMOTEUR: NEXIMMO 72 C/o NEXITY 1,Terrasse Bellini - TSA 48200 La Défense 11 929 19 PARIS LA DEFENSE Cedex	ARCHITECTE: SELARL F.S.BRAUN & ASSOCIES 19-21, rue du Bouloi 75 001 PARIS Tél : 01 42 33 07 00 Fax : 01 42 33 00 44	PROJET: IMMEUBLE 3 et 5, avenue de Friedland 39 et 41, rue Washington 75008 PARIS	APD	DETAIL Banque d'accueil Plan - Coupes	IND: 00 N° : 1.12		NOM / DATE CREE : AP 07/09/2012 VALIDE : VT 07/09/2012	ECHELLE : 1/20 DATE: 30/11/2012

Façade principale

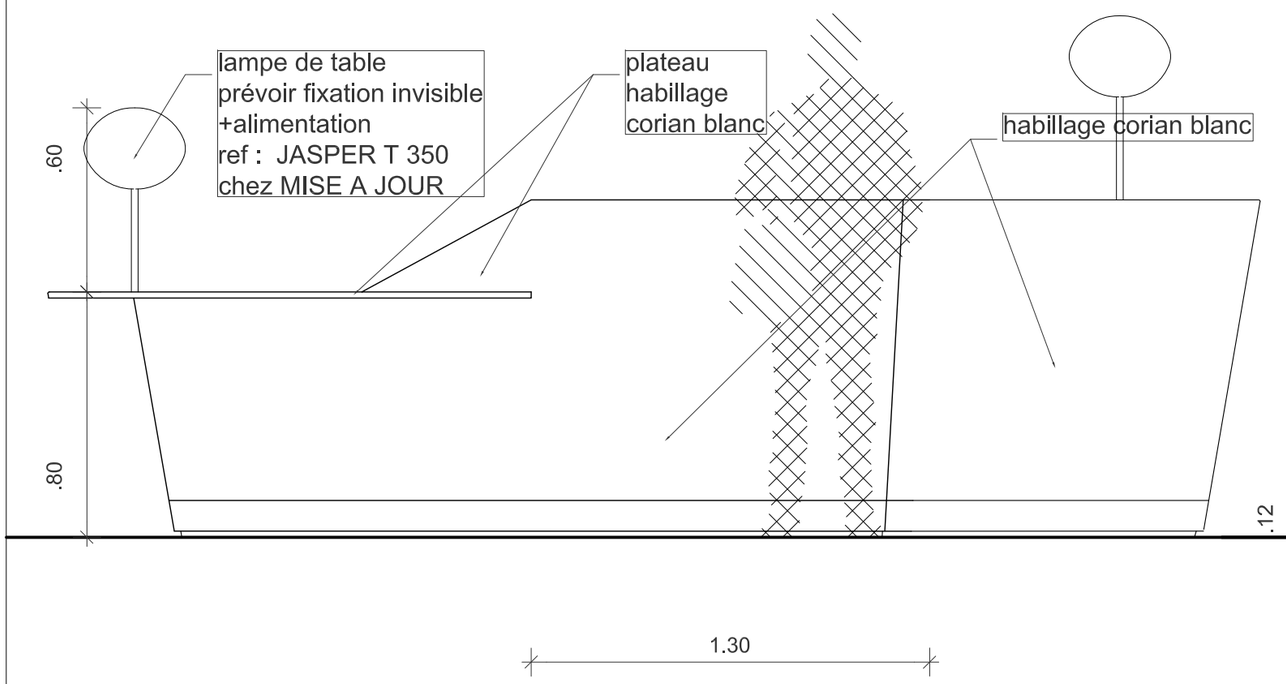

Façade coté ascenseur

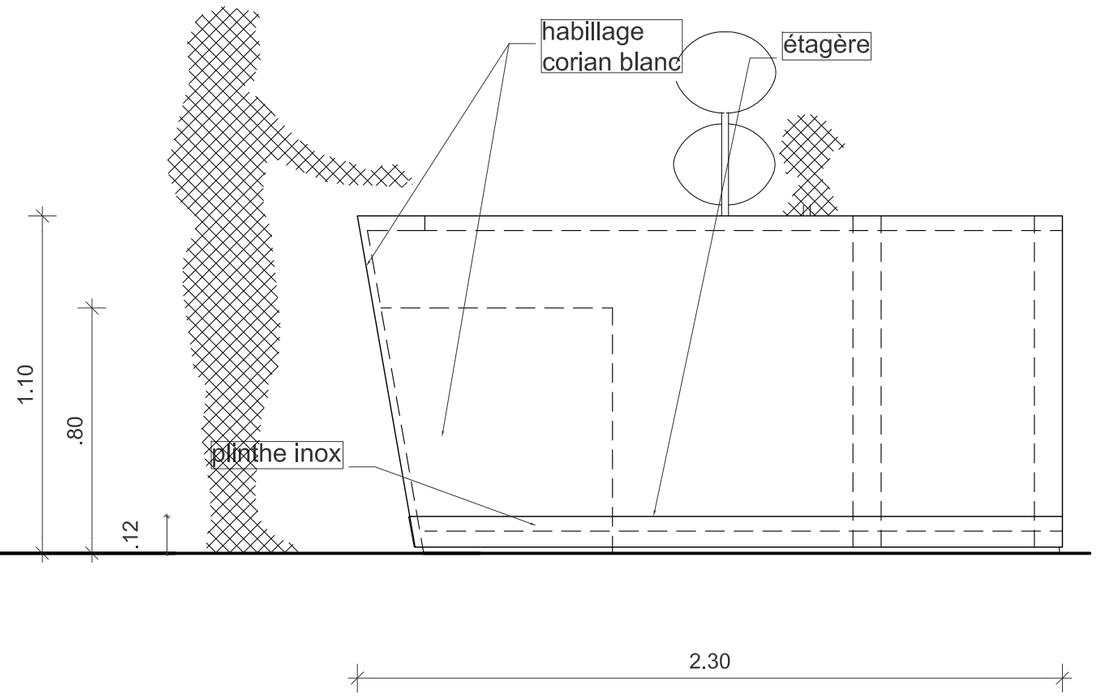

Façade bureau

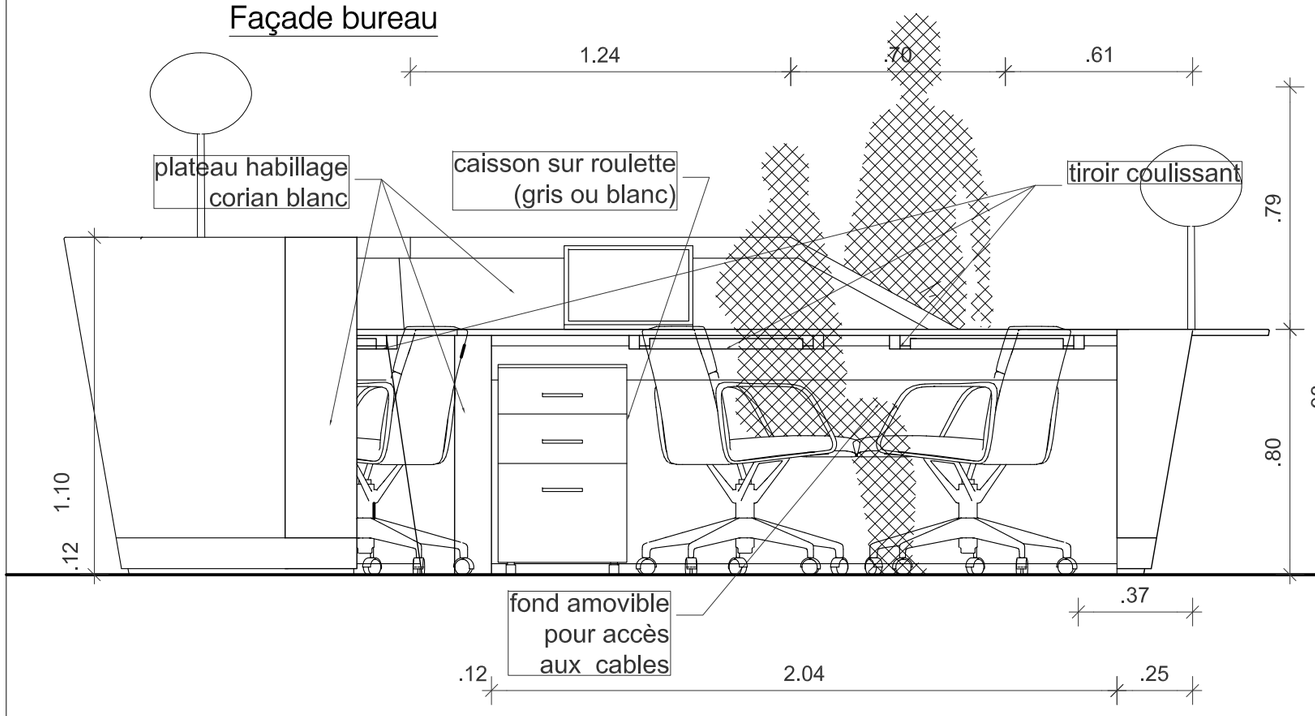

Façade coté entrée

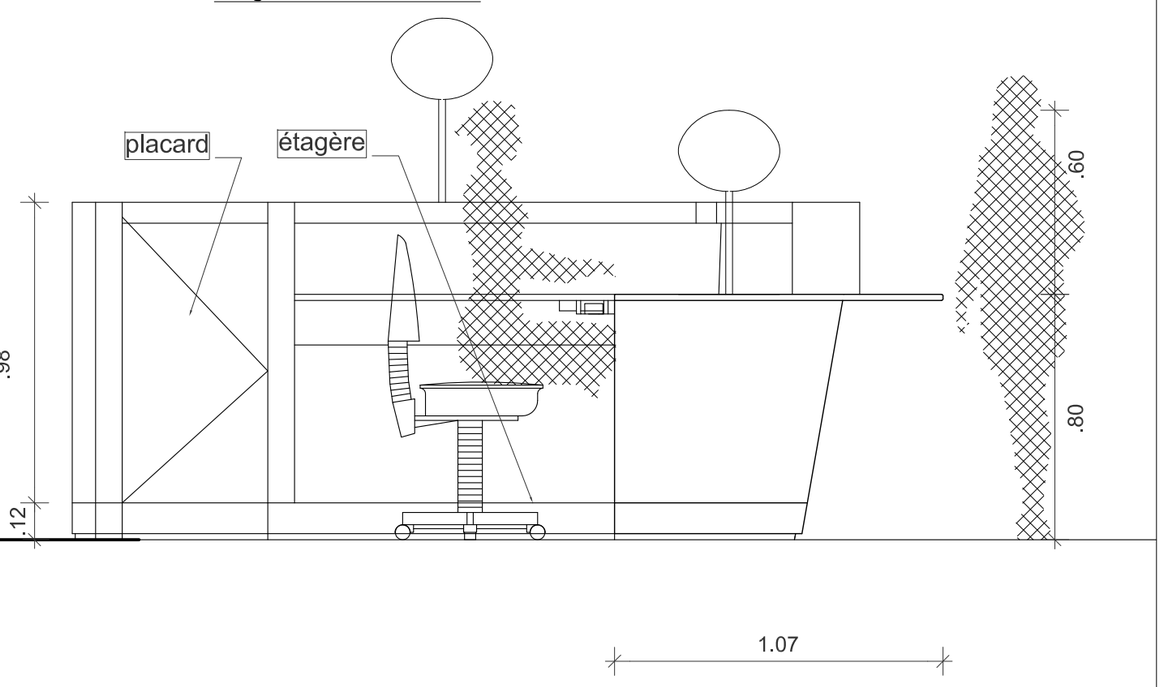

PROMOTEUR: **NEXIMMO 72 C/o NEXITY** 1,Terrasse Bellini - TSA 48200 La Défense 11 929 19 PARIS LA DEFENSE Cedex	ARCHITECTE: **SELARL F.S.BRAUN & ASSOCIES** 19-21, rue du Bouloi 75 001 PARIS Tél : 01 42 33 07 00 Fax : 01 42 33 00 44	PROJET: **IMMEUBLE** 3 et 5, avenue de Friedland 39 et 41, rue Washington 75008 PARIS	APD	DETAIL Banque d'accueil Elevations	IND: 00 N° : 1.13	NOM / DATE: CREE : AP 07/09/2012; VALIDE : VT 07/09/2012	ECHELLE : 1/20 DATE: 30/11/2012

PLAN

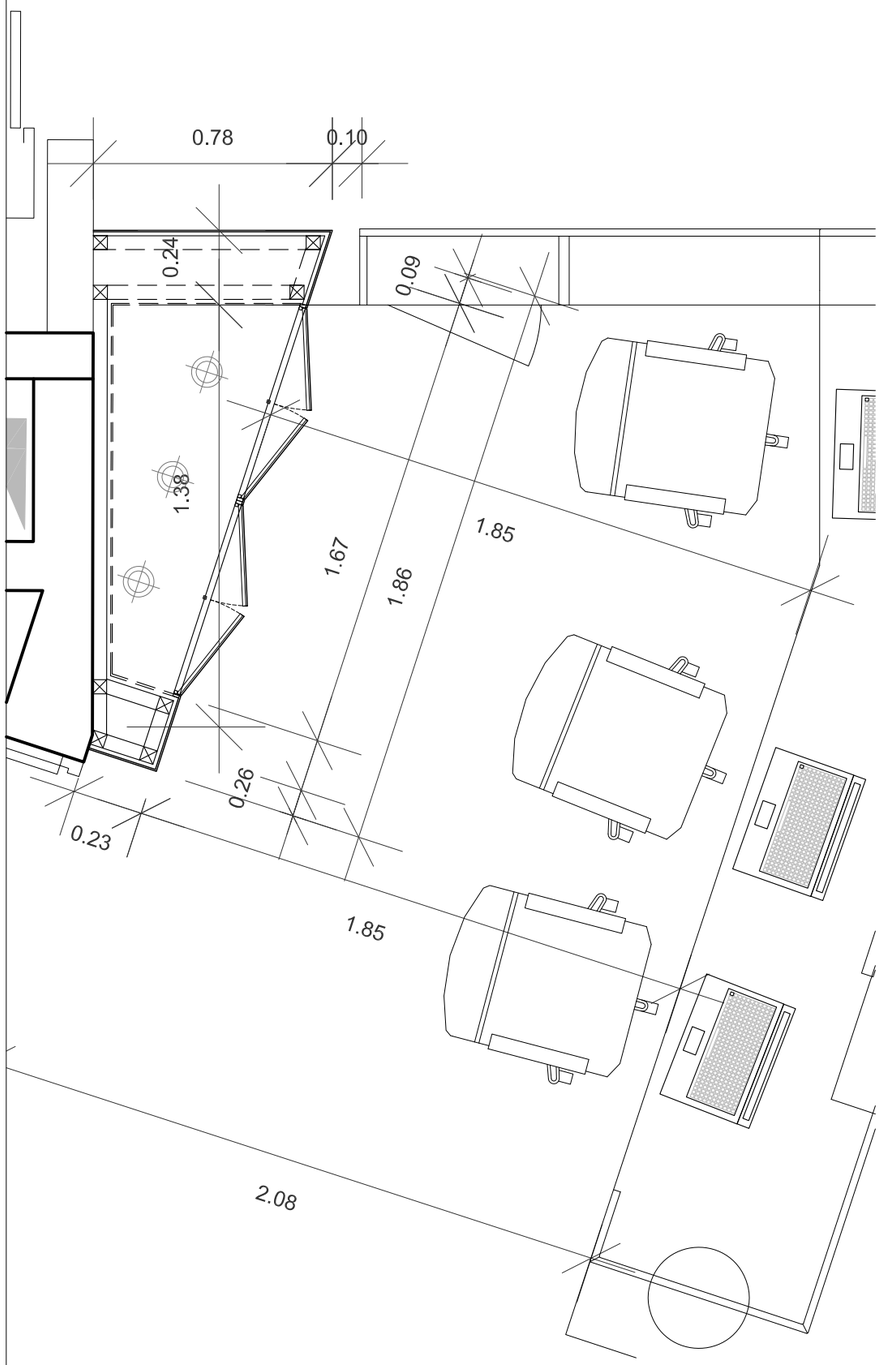

FACADE

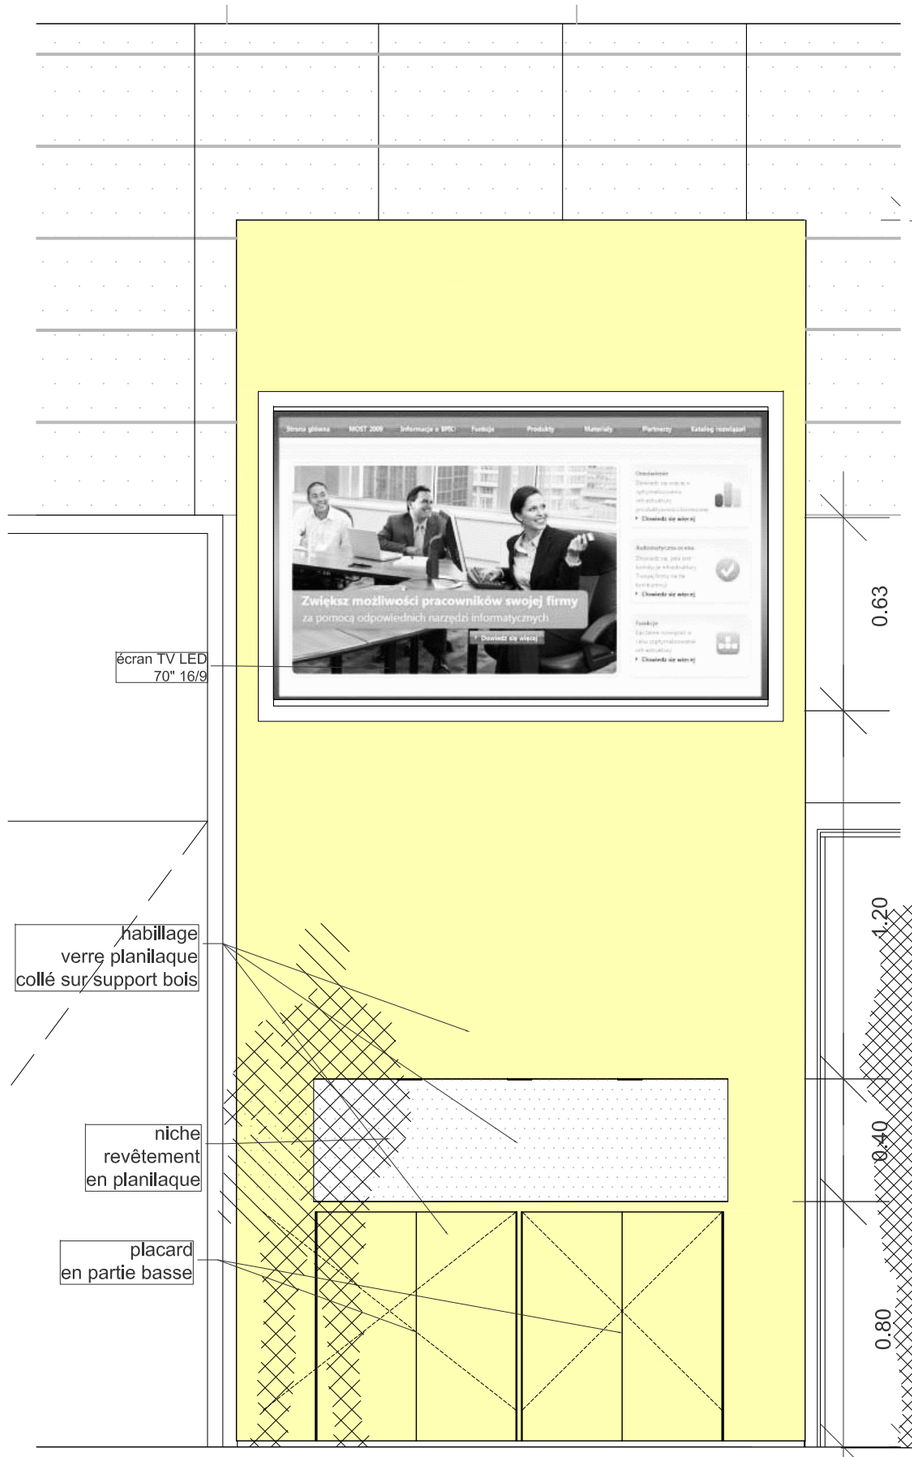

COUPE

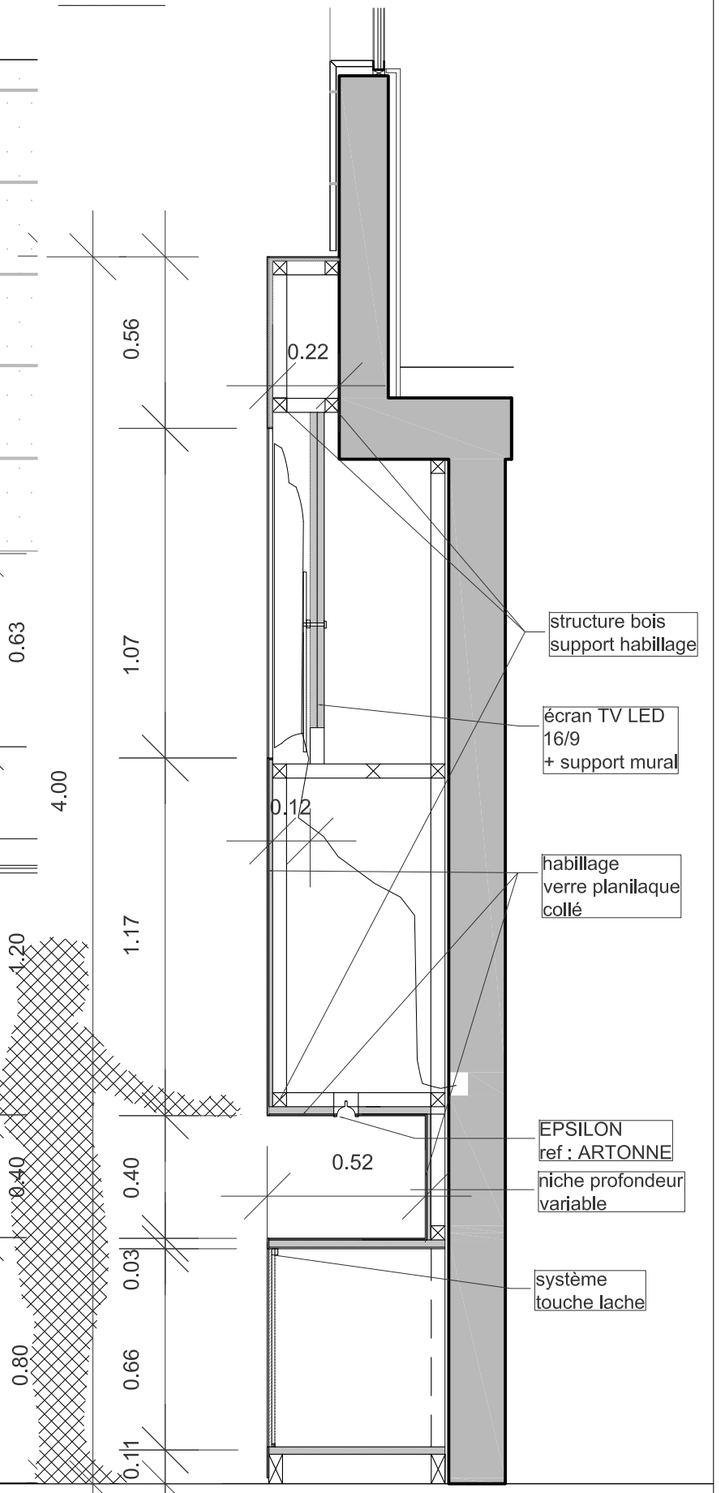

PROMOTEUR: **NEXIMMO 72 C/o NEXITY** 1,Terrasse Bellini - TSA 48200 La Défense 11 929 19 PARIS LA DEFENSE Cedex	ARCHITECTE: **SELARL F.S.BRAUN & ASSOCIES** 19-21, rue du Bouloi 75 001 PARIS Tél : 01 42 33 07 00 Fax : 01 42 33 00 44	PROJET: **IMMEUBLE** 3 et 5, avenue de Friedland 39 et 41, rue Washington 75008 PARIS	APD	DETAIL MEUBLE-RANGEMENT Zone hotesses Plan - Coupe - Elevation	IND: 00 N° : 1.14

	NOM	DATE
CREE :	AP	07/09/2012
VALIDE :	VT	07/09/2012

ECHELLE : 1/20

DATE: 30/11/2012

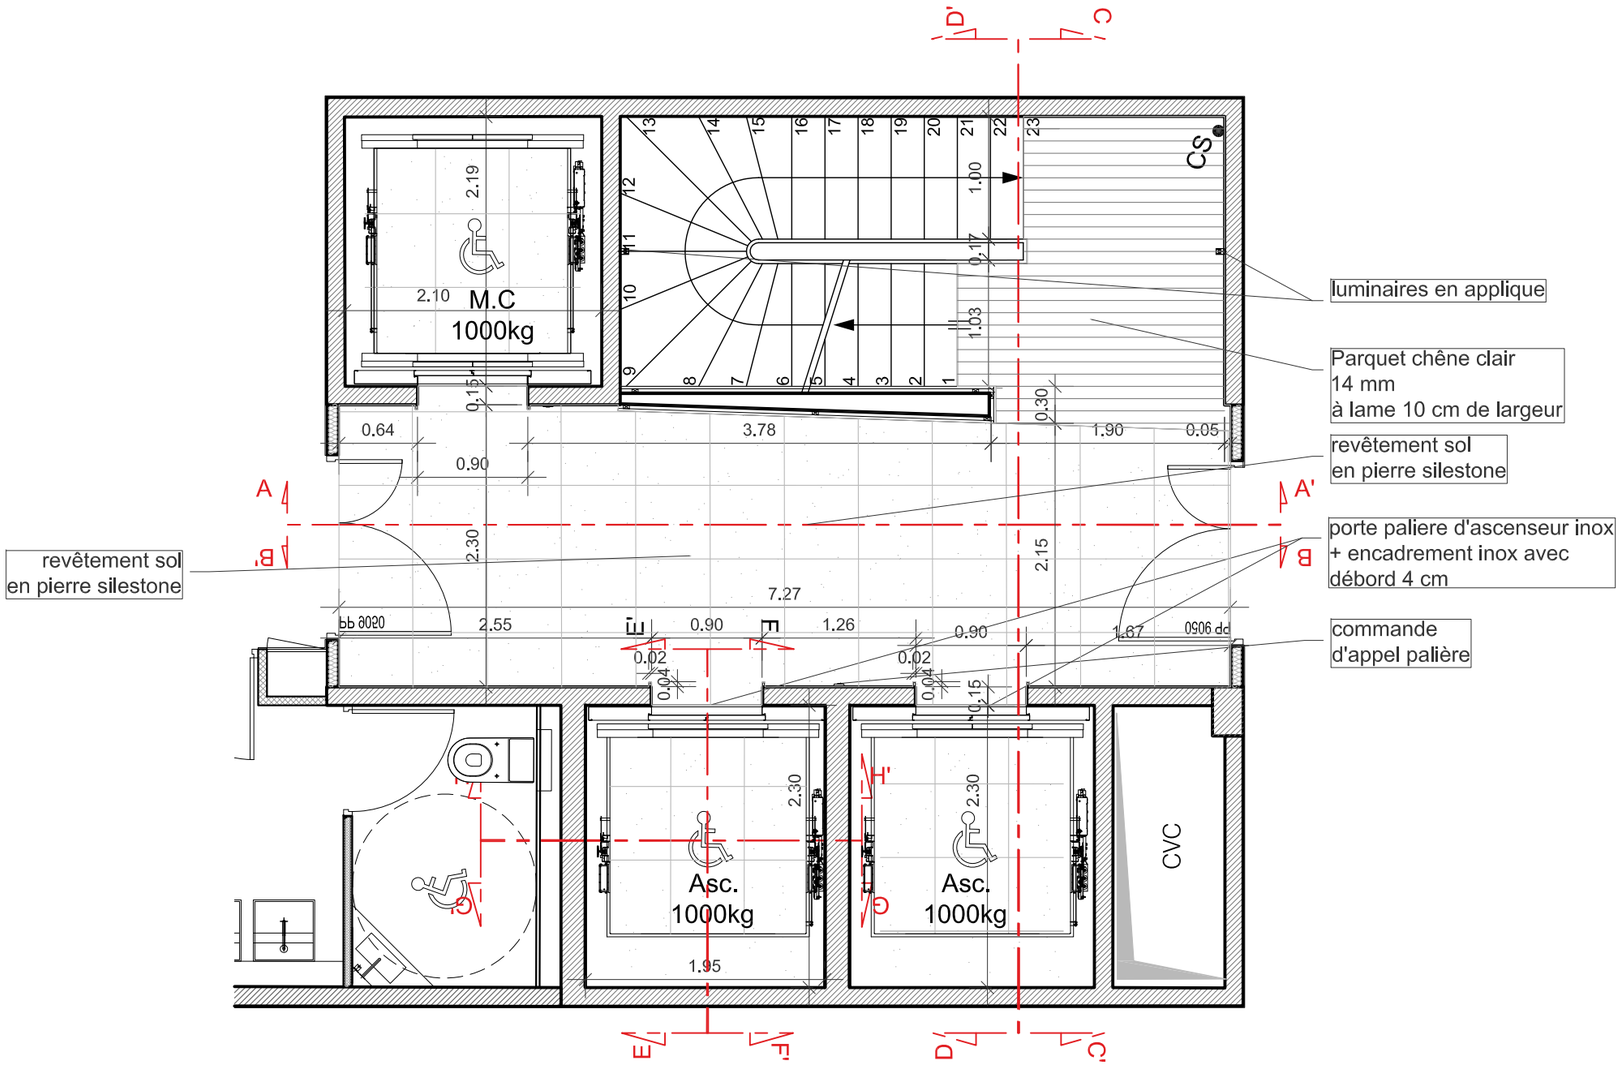

PROMOTEUR: **NEXIMMO 72 C/o NEXITY** 1,Terrasse Bellini - TSA 48200 La Défense 11 929 19 PARIS LA DEFENSE Cedex	ARCHITECTE: **SELARL F.S.BRAUN & ASSOCIES** 19-21, rue du Bouloi 75 001 PARIS Tél : 01 42 33 07 00 Fax : 01 42 33 00 44	PROJET: **IMMEUBLE** 3 et 5, avenue de Friedland 39 et 41, rue Washington 75008 PARIS	APD	PALIER D'ASCENSCEUR FRIEDLAND Plan	**IND:** 00 **N° :** 2.01	NOM / DATE CREE : AP 07/09/2012 VALIDE : VT 07/09/2012	ECHELLE : 1/50 DATE: 30/11/2012

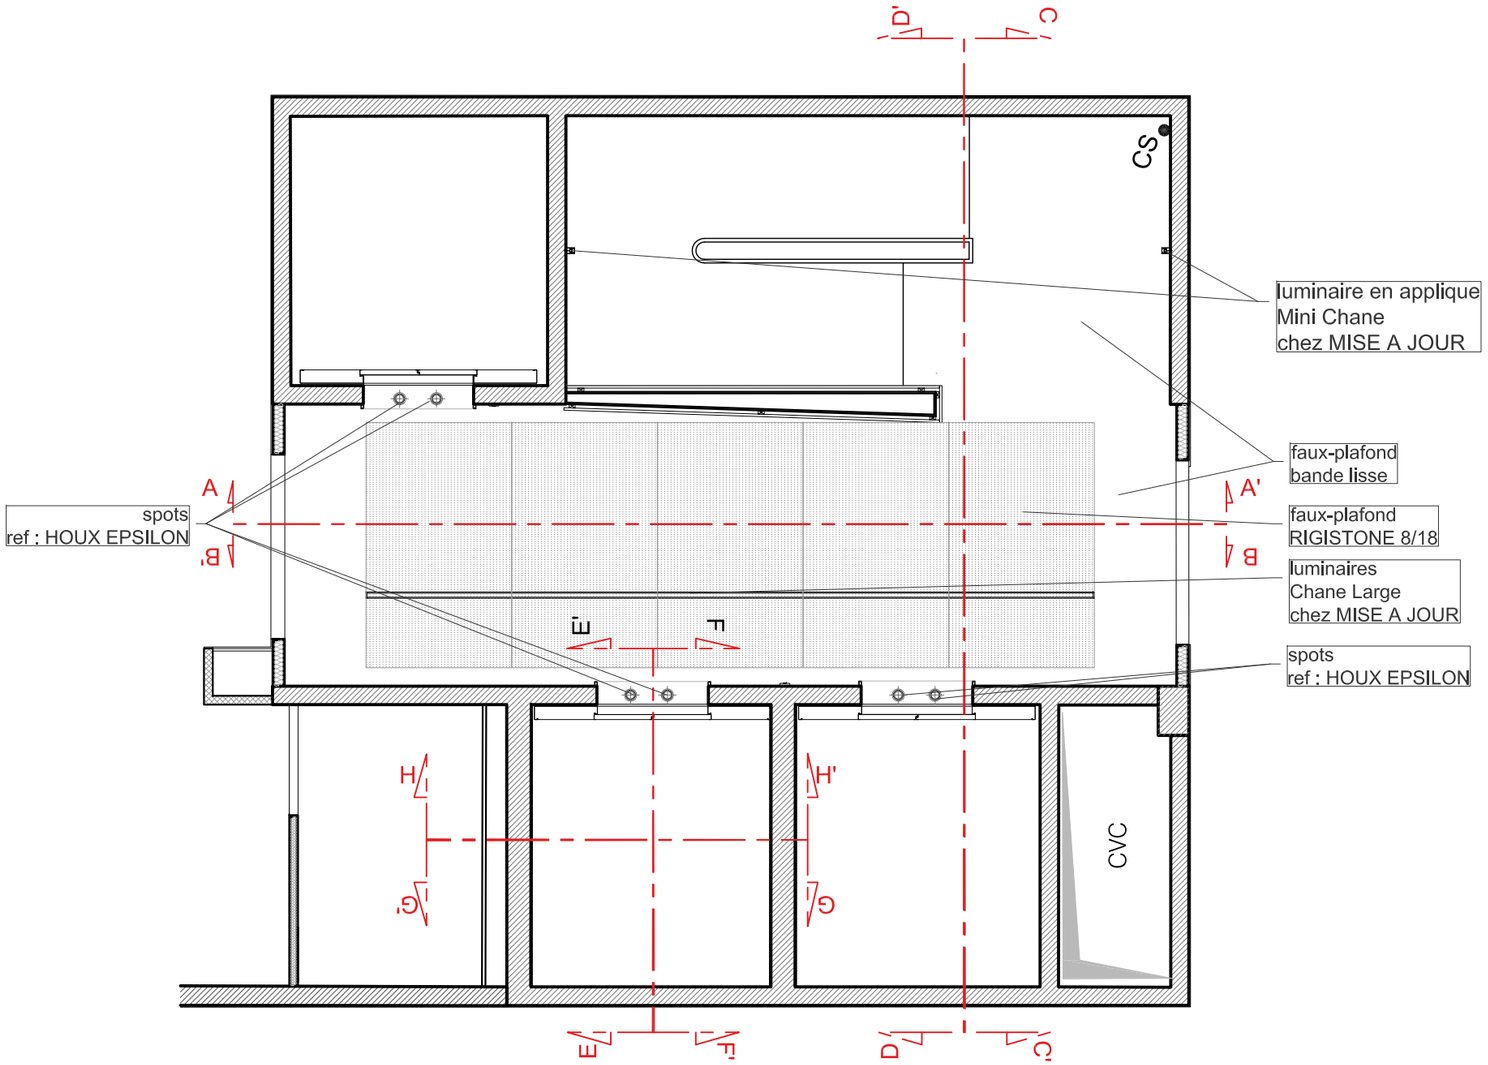

PROMOTEUR: **NEXIMMO 72 C/o NEXITY** 1,Terrasse Bellini - TSA 48200 La Défense 11 929 19 PARIS LA DEFENSE Cedex	ARCHITECTE: **SELARL F.S.BRAUN & ASSOCIES** 19-21, rue du Bouloi 75 001 PARIS Tél : 01 42 33 07 00 Fax : 01 42 33 00 44	PROJET: **IMMEUBLE** 3 et 5, avenue de Friedland 39 et 41, rue Washington 75008 PARIS	APD	PALIER D'ASCENSCEUR FRIEDLAND Plan du Faux-Plafond	**IND:** 00 **N° :** 2.02	

	NOM	DATE
CREE :	AP	07/09/2012
VALIDE :	VT	07/09/2012

ECHELLE : 1/50

DATE: 30/11/2012

COUPE AA'

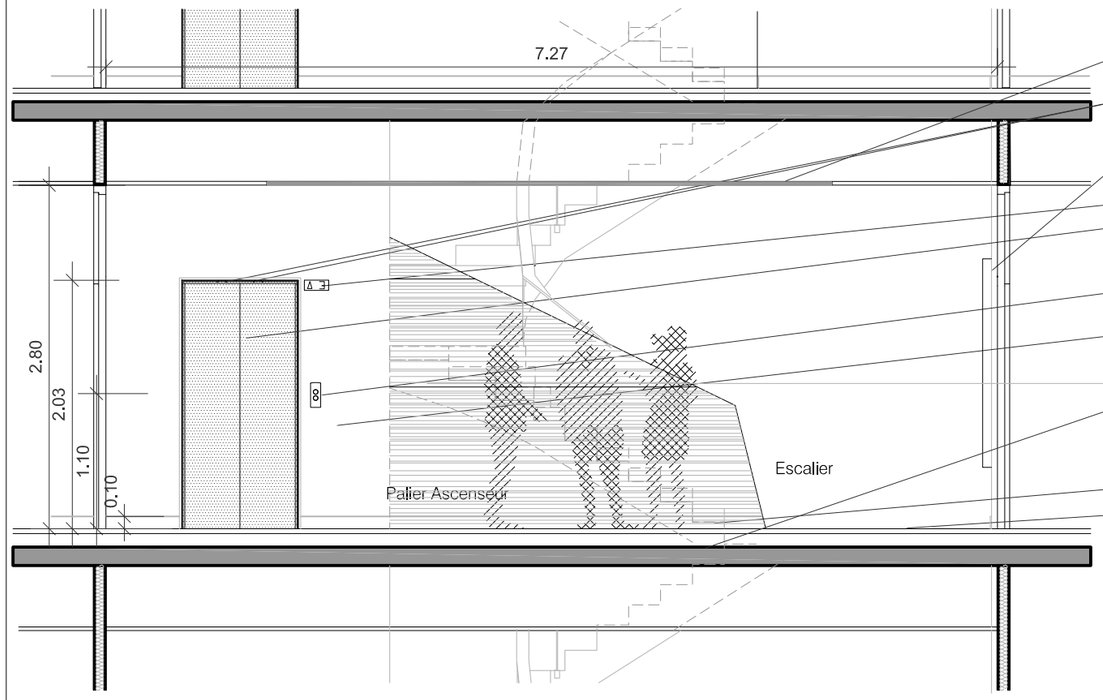

COUPE CC'

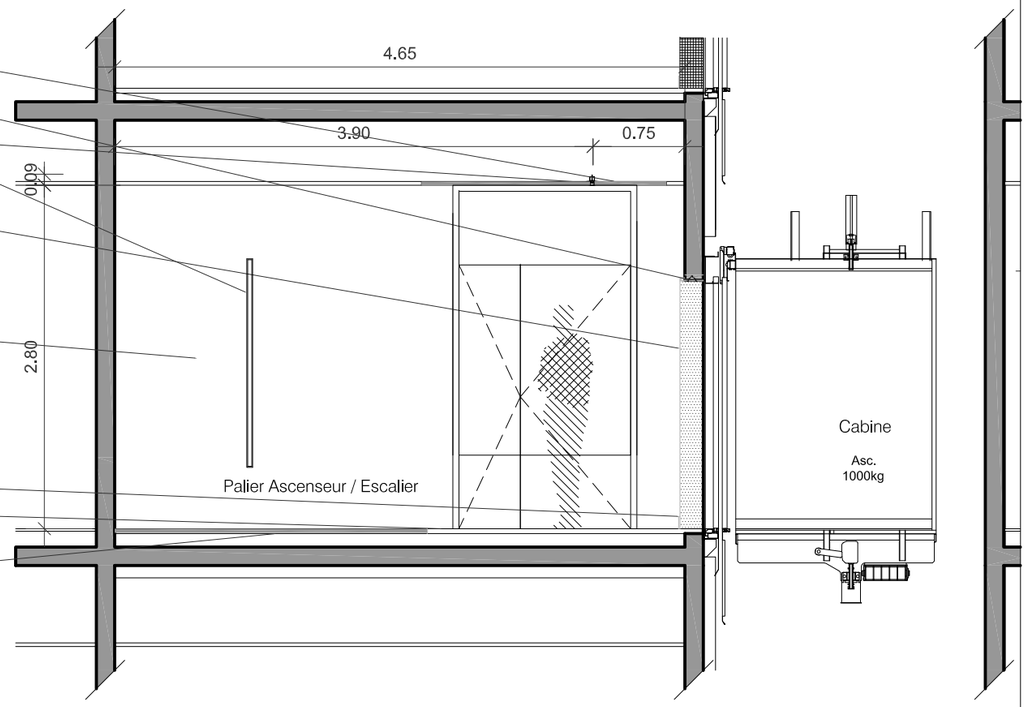

RIGISTONE 8/18

spots
ref : HOUX EPSILON

luminaire en applique
Mini Chane
chez MISE A JOUR

indicateur de position

porte paliere d'ascenseur inox
+ encadrement inox avec
débord 4 cm

commande
d'appel palière

mur finition
peinture armocouat
ref. spatulata P80

bois plaqué
chêne blanchi reconstitué
MN413-544
chez Marotte

plinthe silestone H=10cm

revêtement sol
en pierre silestone

Parquet chêne clair
14 mm
à lame 10 cm de largeur

COUPE BB'

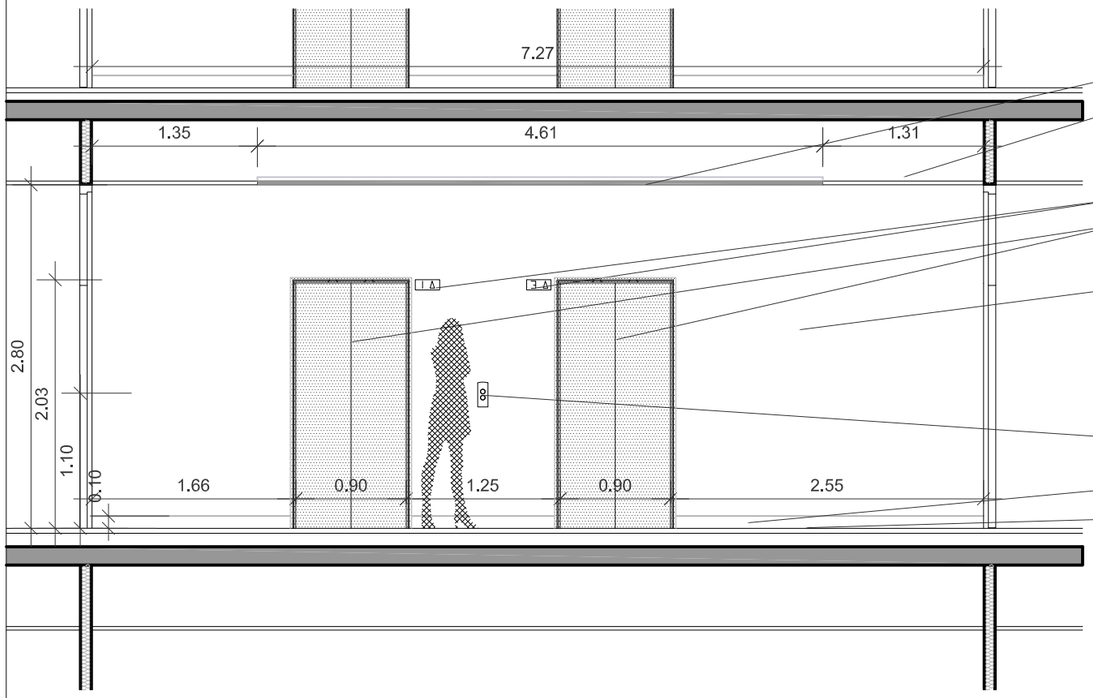

COUPE DD'

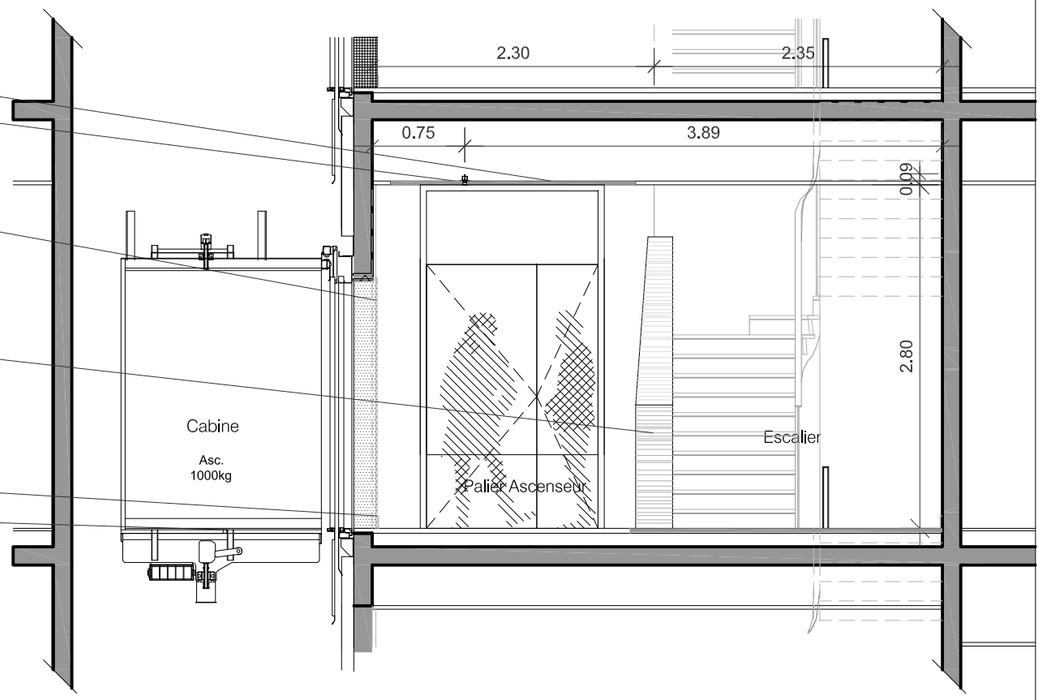

RIGISTONE 8/18

luminaire
fixé au mur
Mini Chane
chez MISE A JOUR

indicateur de position

porte paliere d'ascenseur inox
+ encadrement inox avec
débord 4 cm

mur finition
peinture armocouat
ref. spatulata P80

bois plaqué
chêne blanchi reconstitué
MN413-544
chez Marotte

commande
d'appel palière

plinthe silestone H=10cm

revêtement sol
en pierre silestone

PROMOTEUR: NEXIMMO 72 C/o NEXITY 1,Terrasse Bellini - TSA 48200 La Défense 11 929 19 PARIS LA DEFENSE Cedex	ARCHITECTE: SELARL F.S.BRAUN & ASSOCIES 19-21, rue du Bouloi 75 001 PARIS Tél : 01 42 33 07 00 Fax : 01 42 33 00 44	PROJET: **IMMEUBLE** 3 et 5, avenue de Friedland 39 et 41, rue Washington 75008 PARIS	APD	PALIER D'ASCENSCEUR FRIEDLAND Coupe-Elevation	IND: 00 N° : 2.03

	NOM	DATE
CREE :	AP	07/09/2012
VALIDE :	VT	07/09/2012

ECHELLE : 1/50

DATE: 30/11/2012

PLAN CABINE

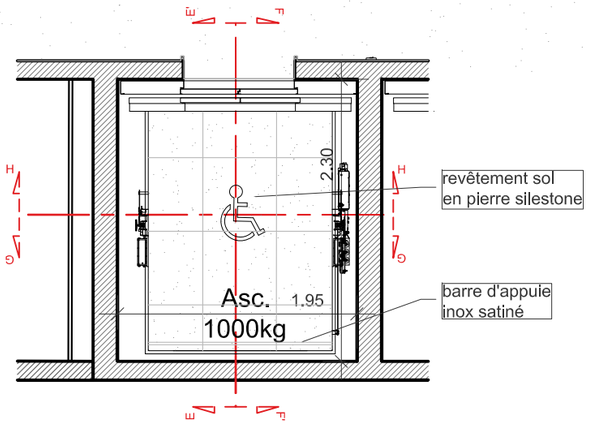

FACADE DROITE (COUPE E-E')

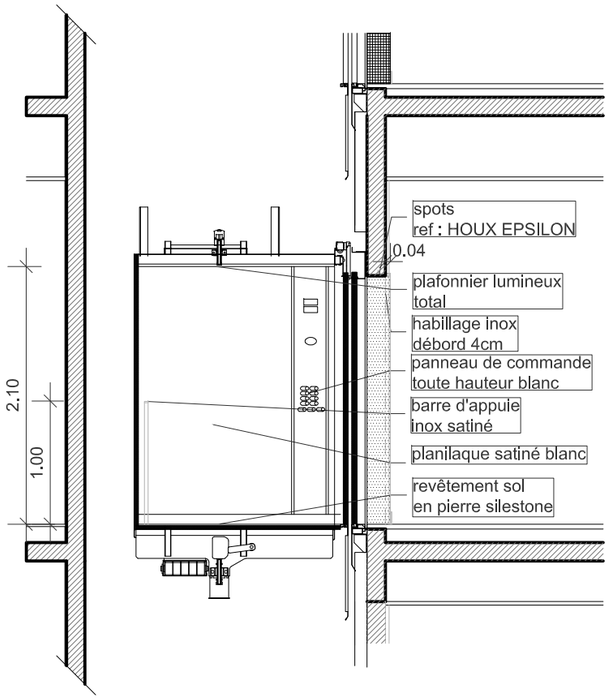

FACADE PORTES (COUPE H-H')

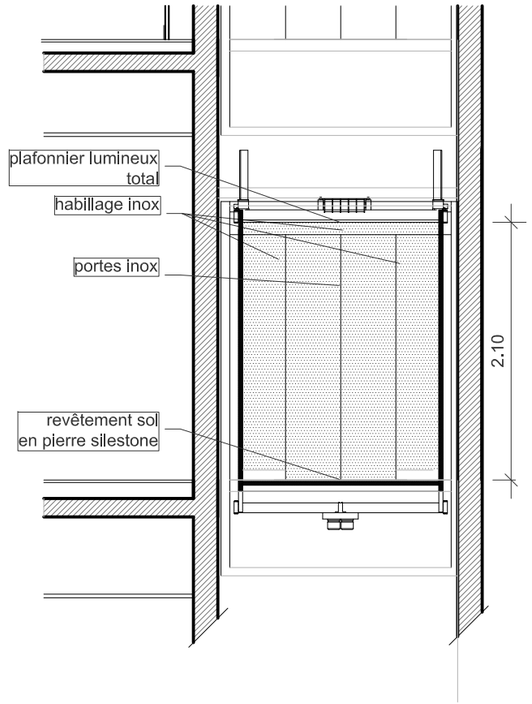

PLAN CABINE

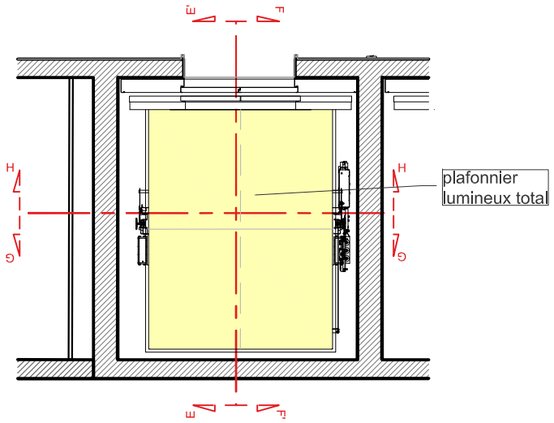

FACADE GAUCHE (COUPE F-F')

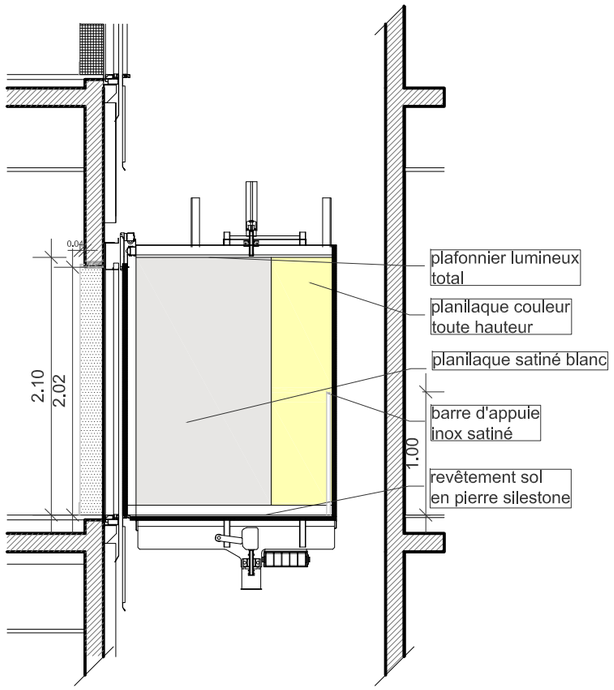

FACADE FOND (COUPE G-G')

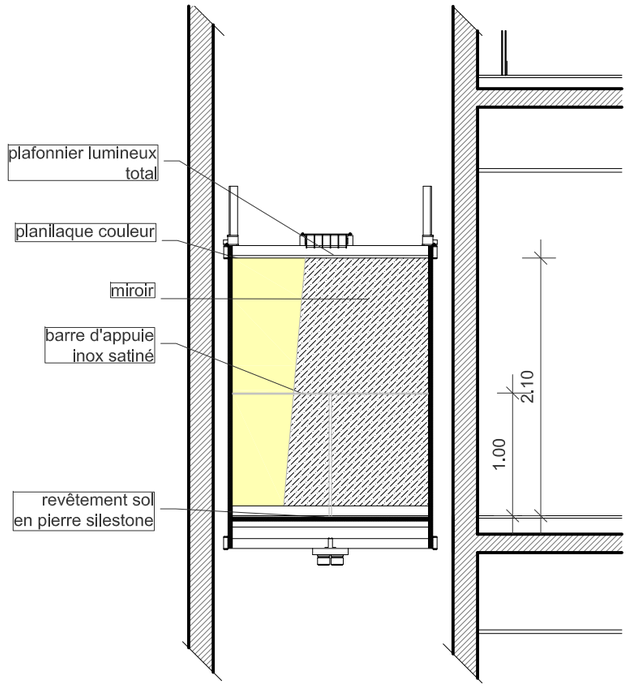

PROMOTEUR: **NEXIMMO 72 C/o NEXITY** 1,Terrasse Bellini - TSA 48200 La Défense 11 929 19 PARIS LA DEFENSE Cedex	ARCHITECTE: **SELARL F.S.BRAUN & ASSOCIES** 19-21, rue du Bouloi 75 001 PARIS Tél : 01 42 33 07 00 Fax : 01 42 33 00 44	PROJET: **IMMEUBLE** 3 et 5, avenue de Friedland 39 et 41, rue Washington 75008 PARIS	APD	CABINE ASSENSCEUR Détails cabine	**IND:** 00 **N° :** 2.04		NOM / DATE CREE : AP 07/09/2012 VALIDE : VT 07/09/2012	ECHELLE : 1/50 DATE: 30/11/2012

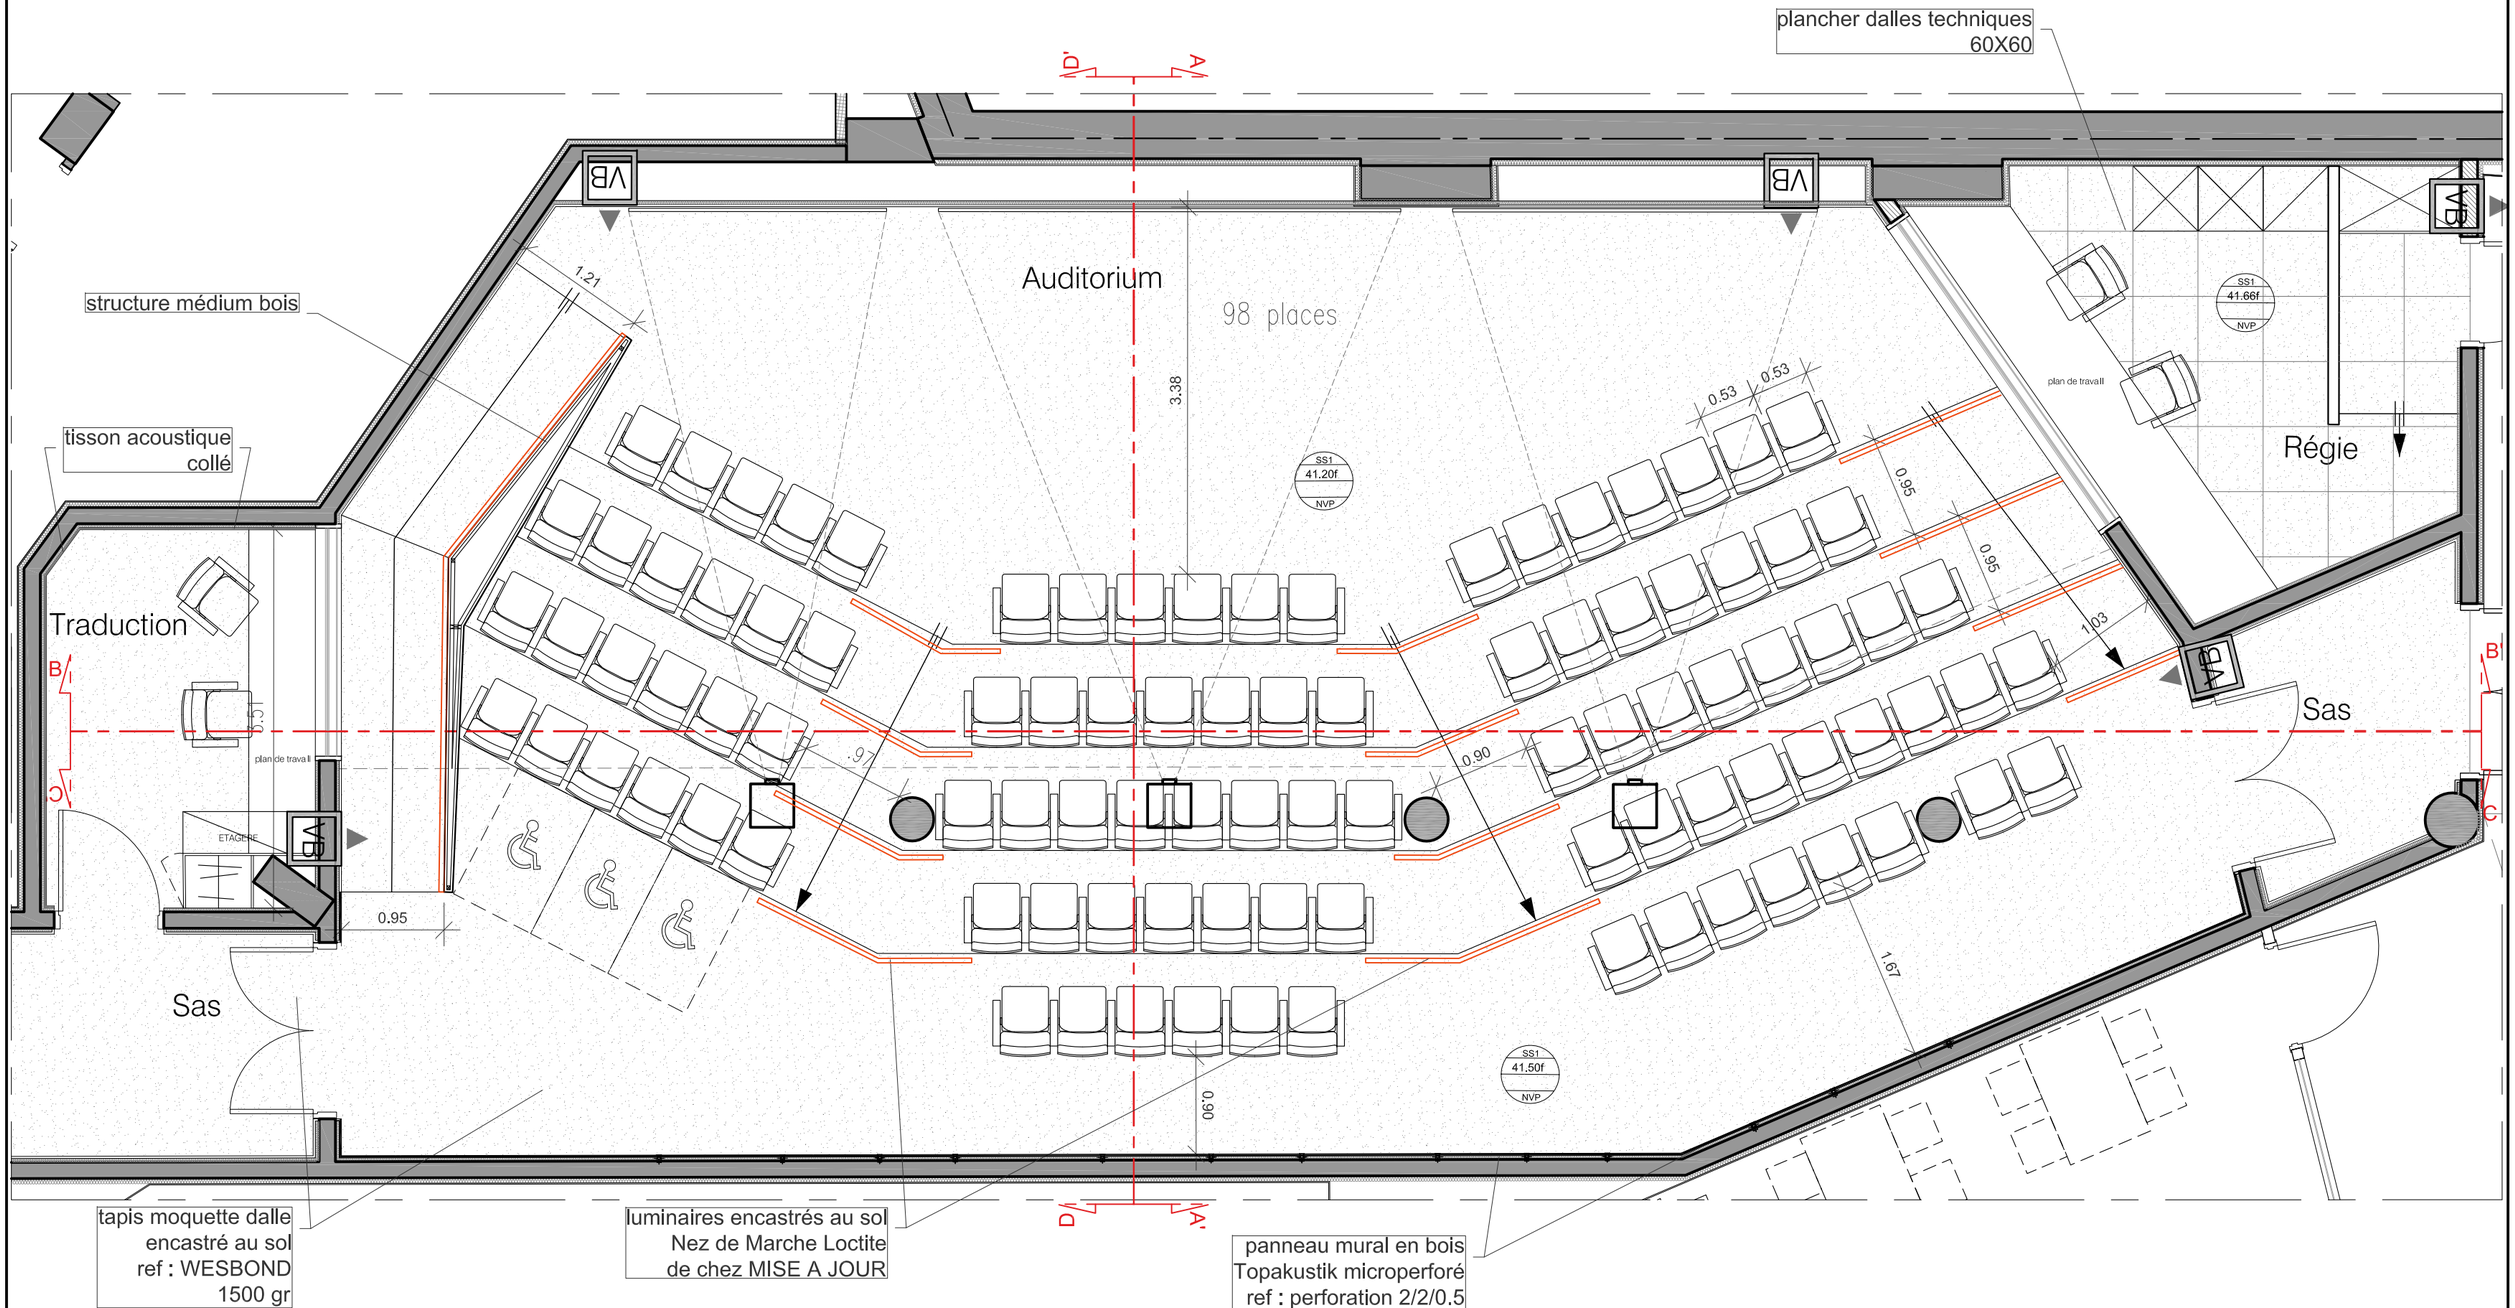

PROMOTEUR:
NEXIMMO 72 C/o NEXITY
1,Terrasse Bellini - TSA 48200
La Défense 11 929 19
PARIS LA DEFENSE Cedex

ARCHITECTE:
SELARL F.S.BRAUN & ASSOCIES
19-21, rue du Bouloi 75 001 PARIS
Tél : 01 42 33 07 00 Fax : 01 42 33 00 44

PROJET: **IMMEUBLE**
3 et 5, avenue de Friedland
39 et 41, rue Washington
75008 PARIS

APD

AUDITORIUM
plan

IND:	0
N° :	3.01

	NOM	DATE
CREE :	XX	04-06-07
VALIDE :	XX	04-06-07

ECHELLE : 1/50

DATE: 30/11/2012

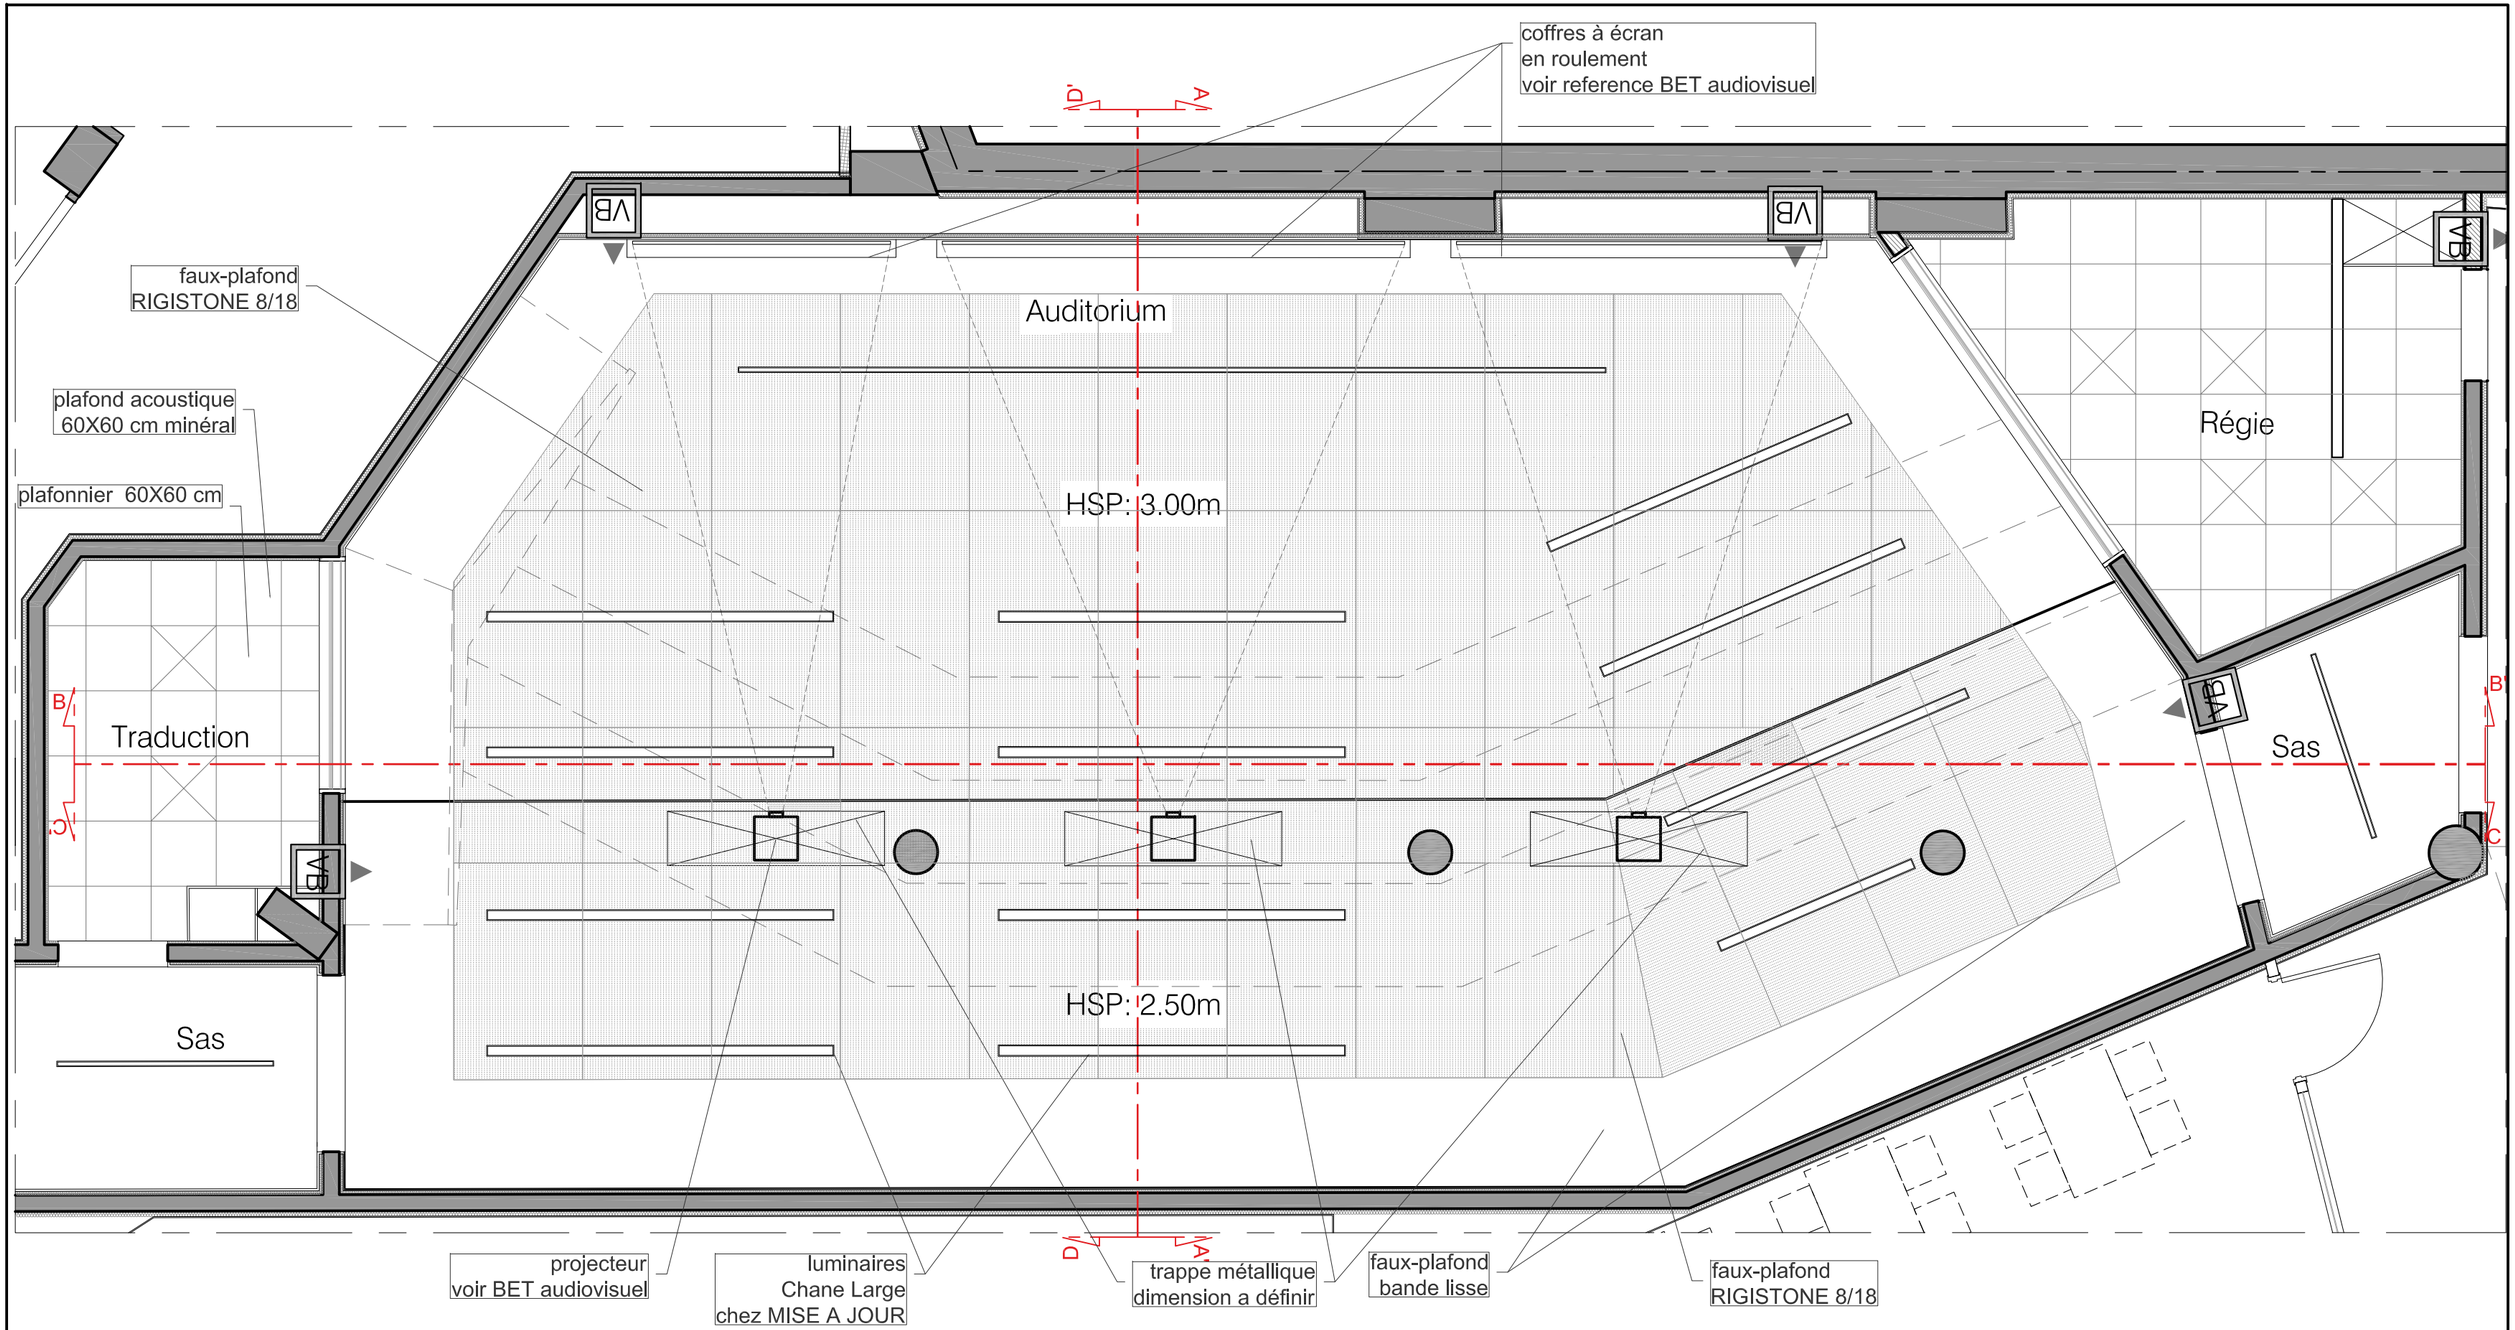

PROMOTEUR:
NEXIMMO 72 C/o NEXITY
1,Terrasse Bellini - TSA 48200
La Défense 11 929 19
PARIS LA DEFENSE Cedex

ARCHITECTE:
SELARL F.S.BRAUN & ASSOCIES
19-21, rue du Bouloi 75 001 PARIS
Tél : 01 42 33 07 00 Fax : 01 42 33 00 44

PROJET: **IMMEUBLE**
3 et 5, avenue de Friedland
39 et 41, rue Washington
75008 PARIS

APD

AUDITORIUM

Plan du Faux-Plafond

IND:	0
N° :	3.02

	NOM	DATE
CREE :	XX	04-06-07
VALIDE :	XX	04-06-07

ECHELLE : 1/50

DATE: 30/11/2012

COUPE AA'

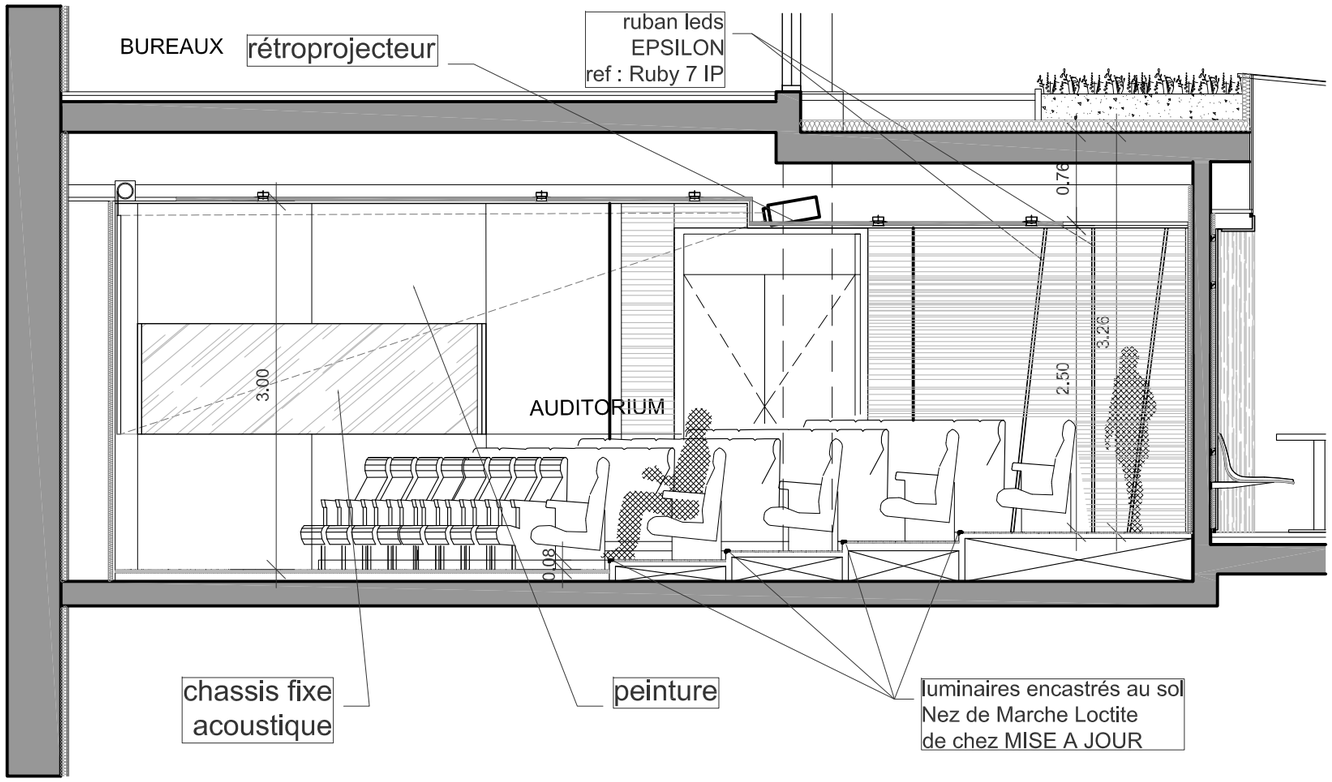

COUPE BB'

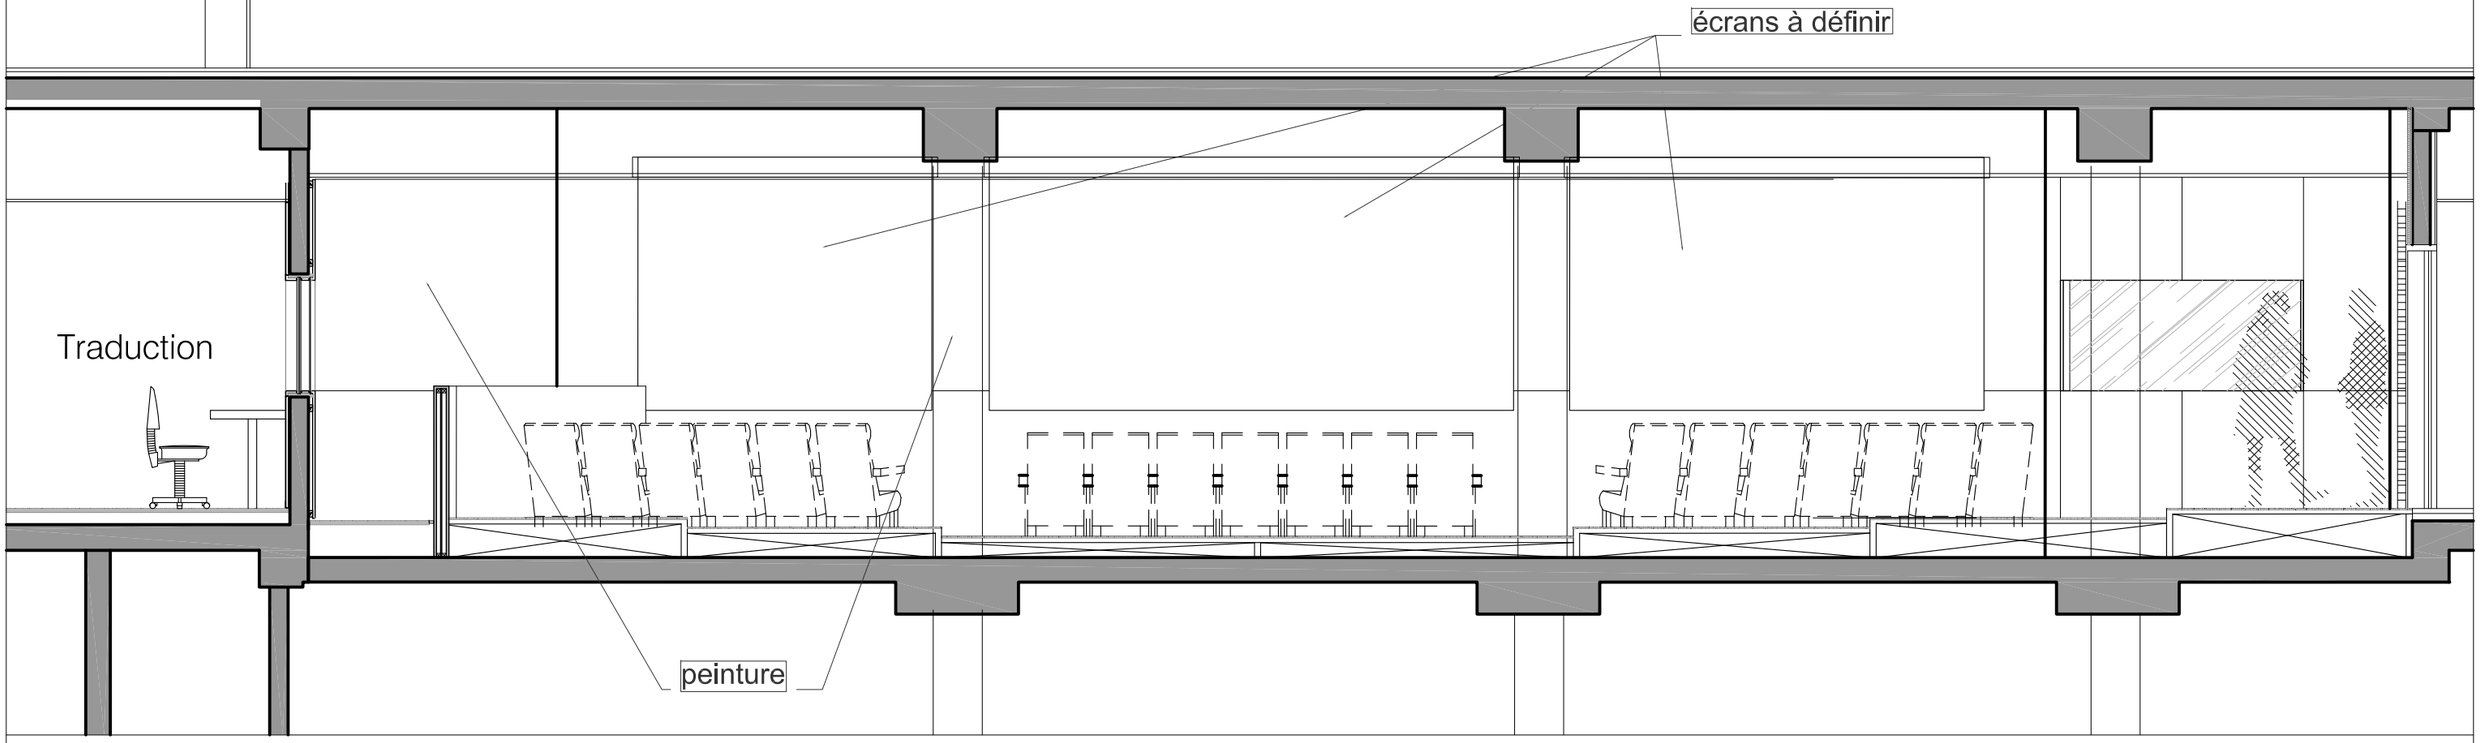

PROMOTEUR: **NEXIMMO 72 C/o NEXITY** 1,Terrasse Bellini - TSA 48200 La Défense 11 929 19 PARIS LA DEFENSE Cedex	ARCHITECTE: **SELARL F.S.BRAUN & ASSOCIES** 19-21, rue du Bouloi 75 001 PARIS Tél : 01 42 33 07 00 Fax : 01 42 33 00 44	PROJET: **IMMEUBLE** 3 et 5, avenue de Friedland 39 et 41, rue Washington 75008 PARIS	APD	AUDITORIUM Coupe-Elevation A-A' B-B'	IND: 00 N° : 3.03		NOM / DATE
						CREE :	AP 07/09/2012
						VALIDE :	VT 07/09/2012
						ECHELLE : 1/50	DATE: 30/11/2012

COUPE CC'

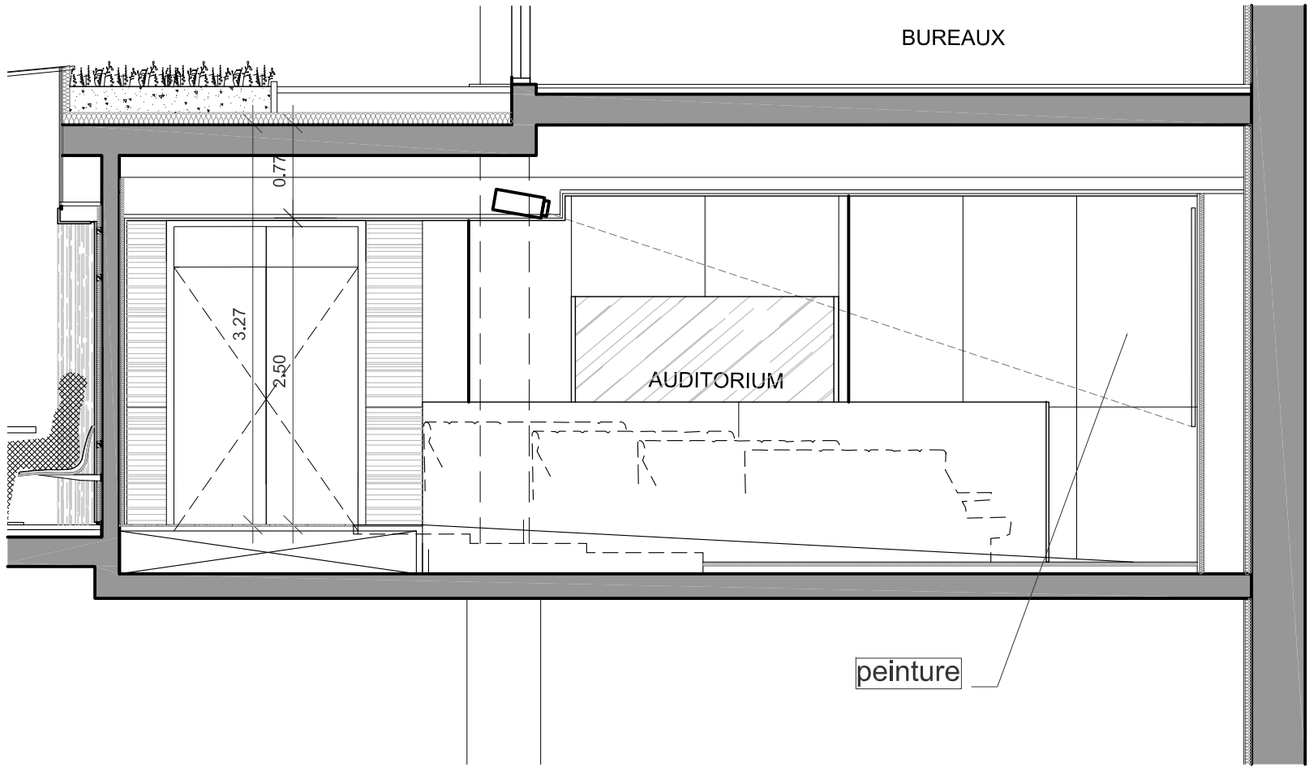

COUPE DD'

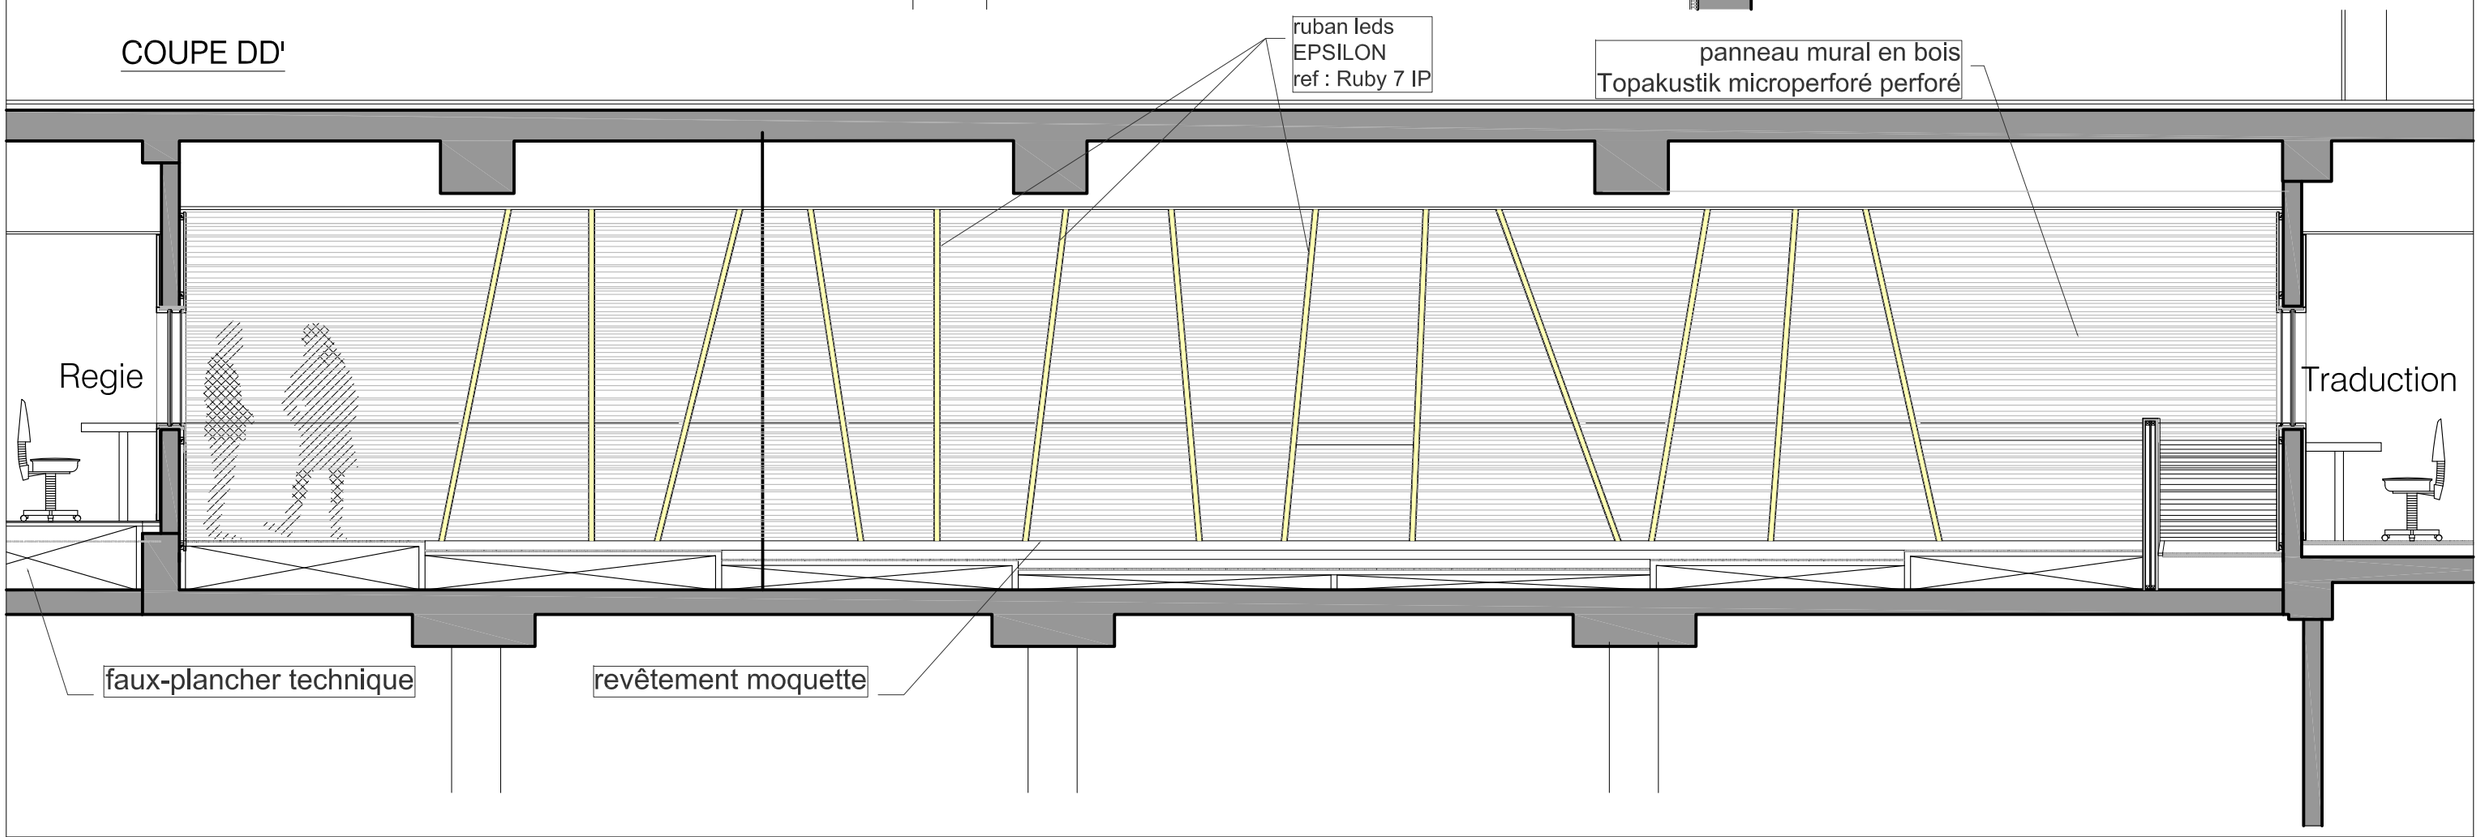

PROMOTEUR: **NEXIMMO 72 C/o NEXITY** 1,Terrasse Bellini - TSA 48200 La Défense 11 929 19 PARIS LA DEFENSE Cedex	ARCHITECTE: **SELARL F.S.BRAUN & ASSOCIES** 19-21, rue du Bouloi 75 001 PARIS Tél : 01 42 33 07 00 Fax : 01 42 33 00 44	PROJET: **IMMEUBLE** 3 et 5, avenue de Friedland 39 et 41, rue Washington 75008 PARIS	APD	AUDITORIUM Coupe-Elevation C-C' D-D'	IND: 00 N° : 3.04		NOM / DATE: CREE : AP 07/09/2012; VALIDE : VT 07/09/2012	ECHELLE : 1/50 DATE: 30/11/2012

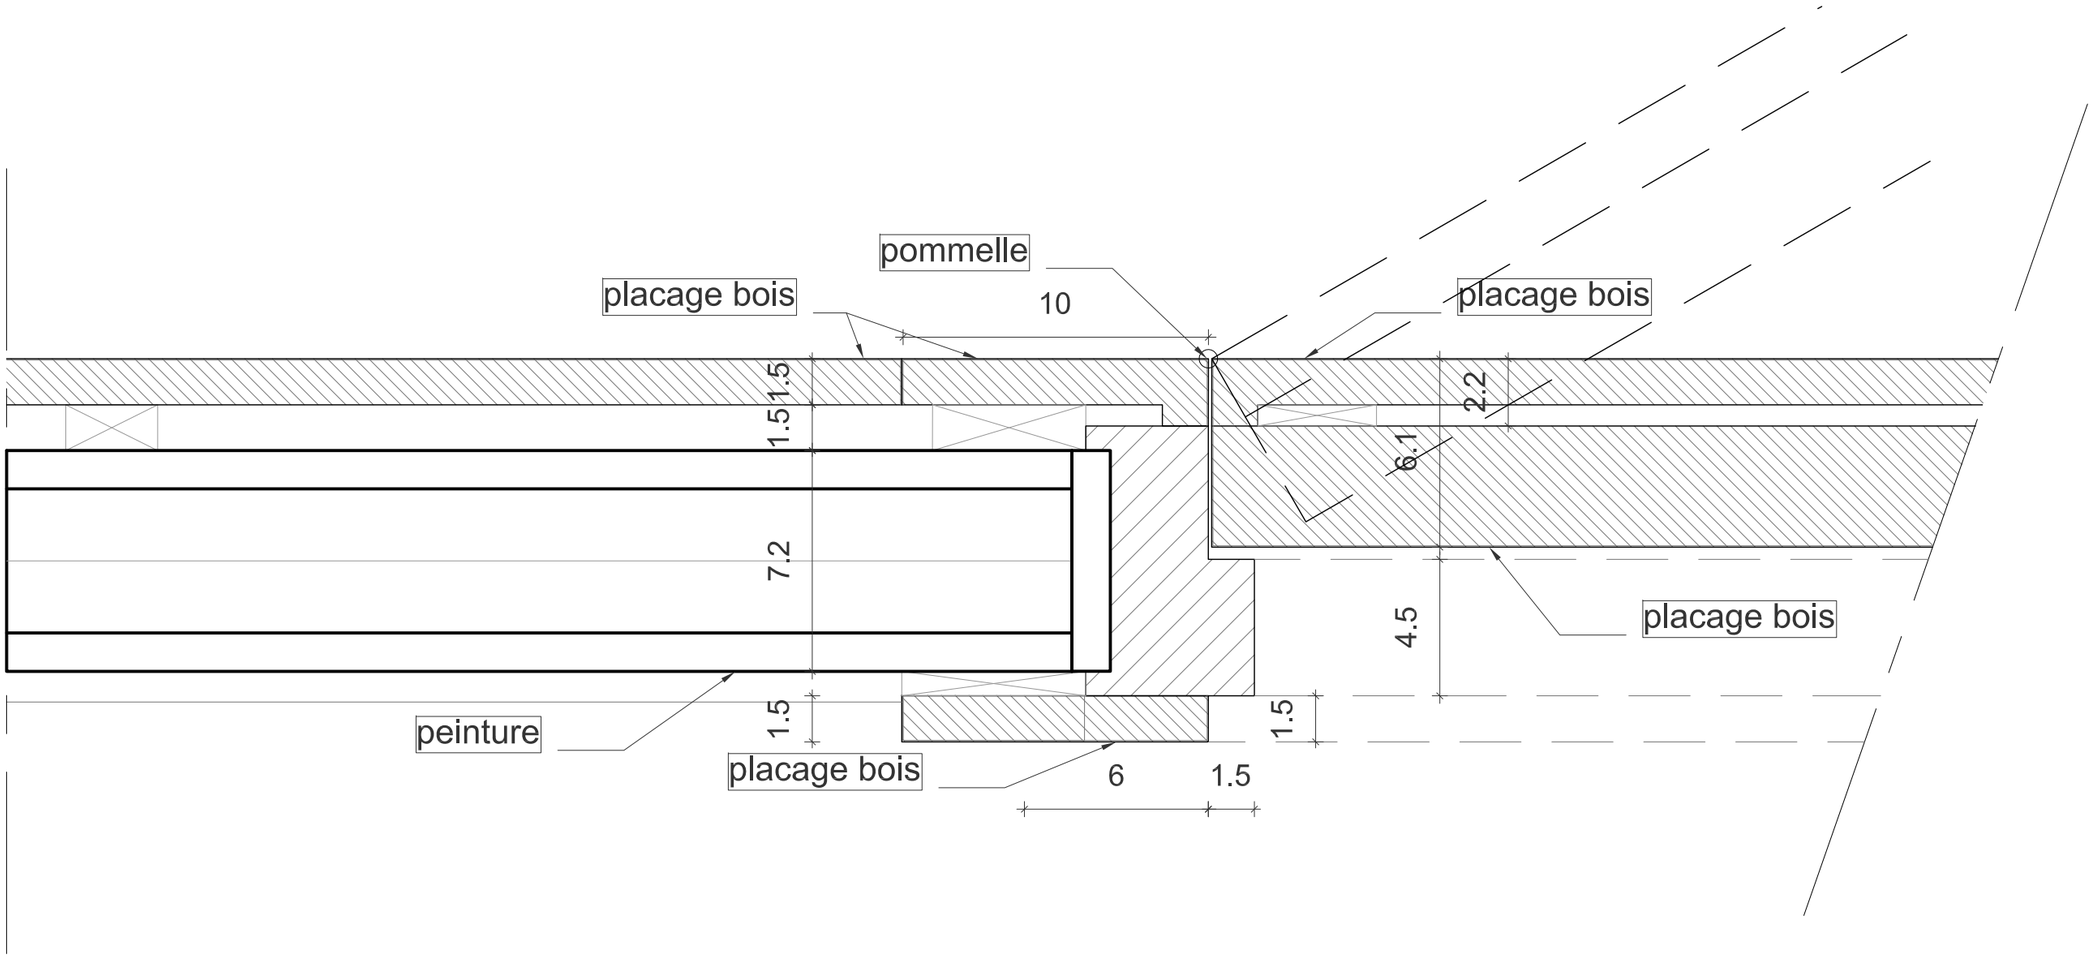

PROMOTEUR: **NEXIMMO 72 C/o NEXITY** 1,Terrasse Bellini - TSA 48200 La Défense 11 929 19 PARIS LA DEFENSE Cedex	ARCHITECTE: **SELARL F.S.BRAUN & ASSOCIES** 19-21, rue du Bouloi 75 001 PARIS Tél : 01 42 33 07 00 Fax : 01 42 33 00 44	PROJET: **IMMEUBLE** 3 et 5, avenue de Friedland 39 et 41, rue Washington 75008 PARIS	APD	AUDITORIUM Détail de porte	IND: 00		NOM / DATE
					N° : 3.05	CREE :	AP 07/09/2012
						VALIDE :	VT 07/09/2012

ECHELLE : 1/2

DATE: 30/11/2012

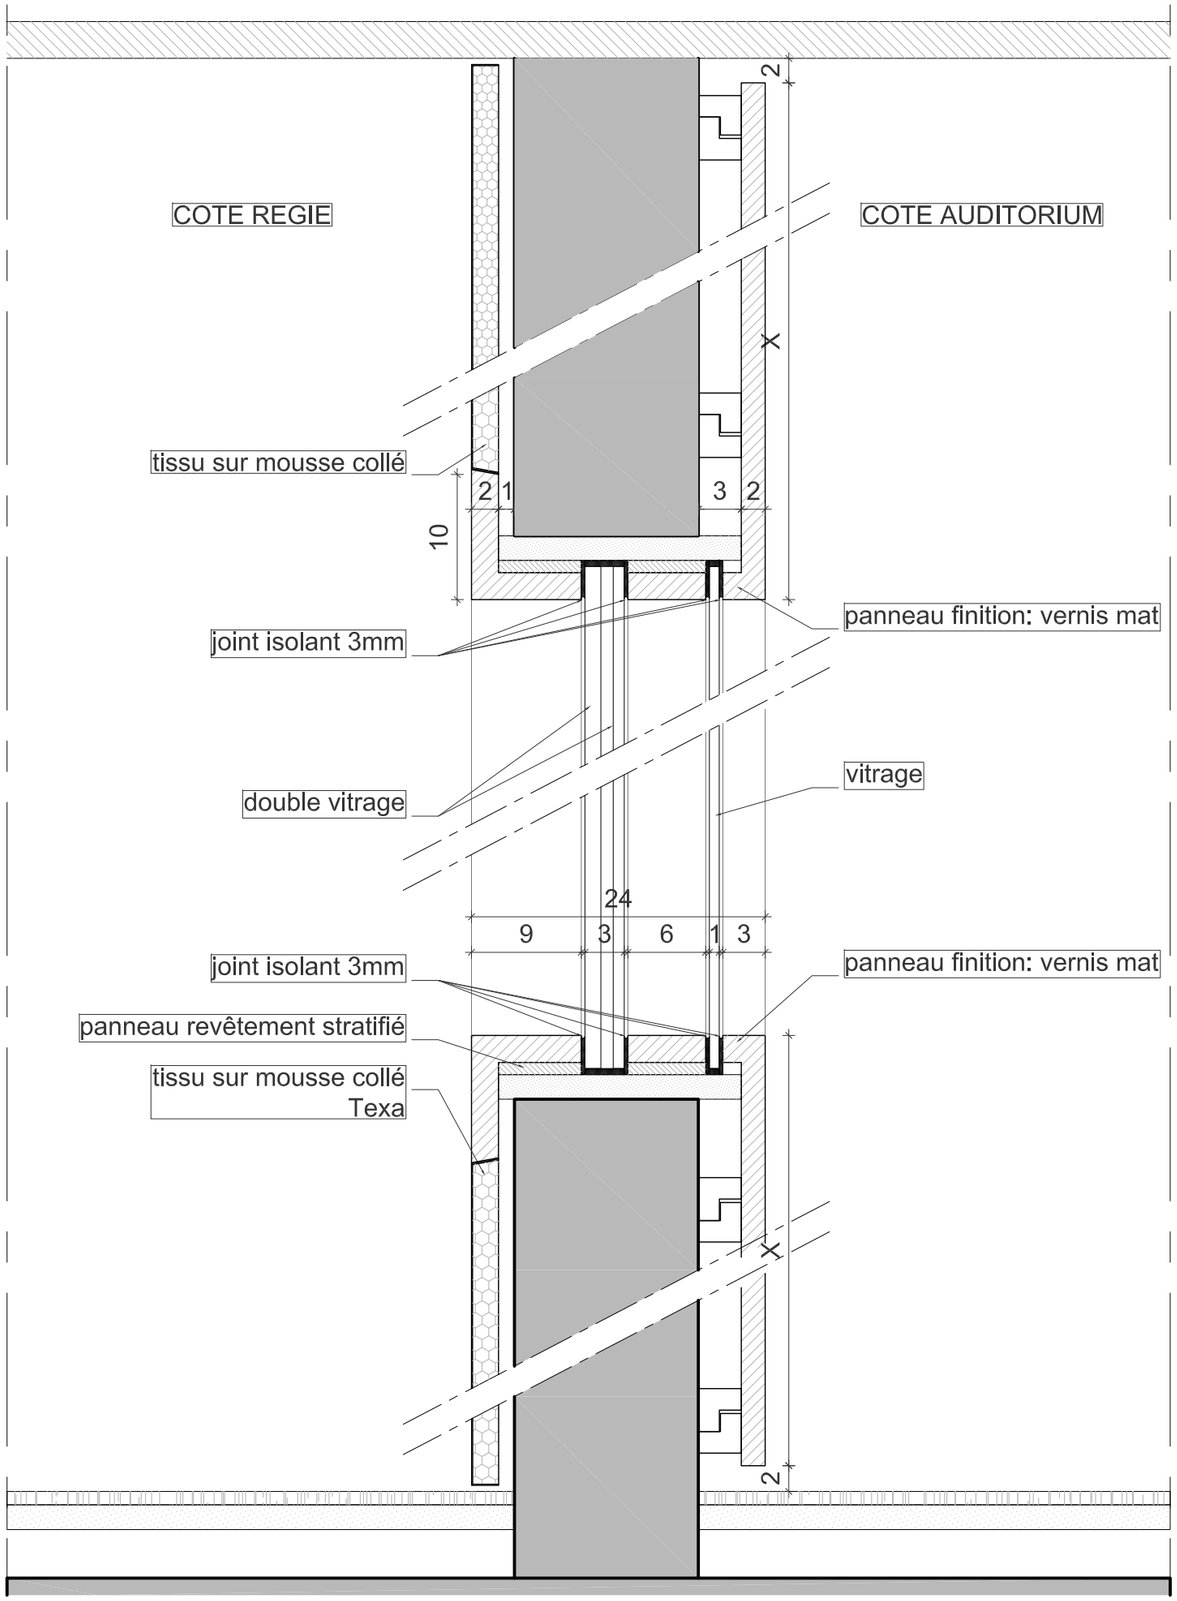

PROMOTEUR: **NEXIMMO 72 C/o NEXITY** 1,Terrasse Bellini - TSA 48200 La Défense 11 929 19 PARIS LA DEFENSE Cedex	ARCHITECTE: **SELARL F.S.BRAUN & ASSOCIES** 19-21, rue du Bouloi 75 001 PARIS Tél : 01 42 33 07 00 Fax : 01 42 33 00 44	PROJET: **IMMEUBLE** 3 et 5, avenue de Friedland 39 et 41, rue Washington 75008 PARIS	APD	AUDITORIUM Détail fenêtre de régis	**IND:** 00 **N° :** 3.06	NOM / DATE CREE : AP 07/09/2012 VALIDE : VT 07/09/2012	ECHELLE : 1/50 DATE: 30/11/2012

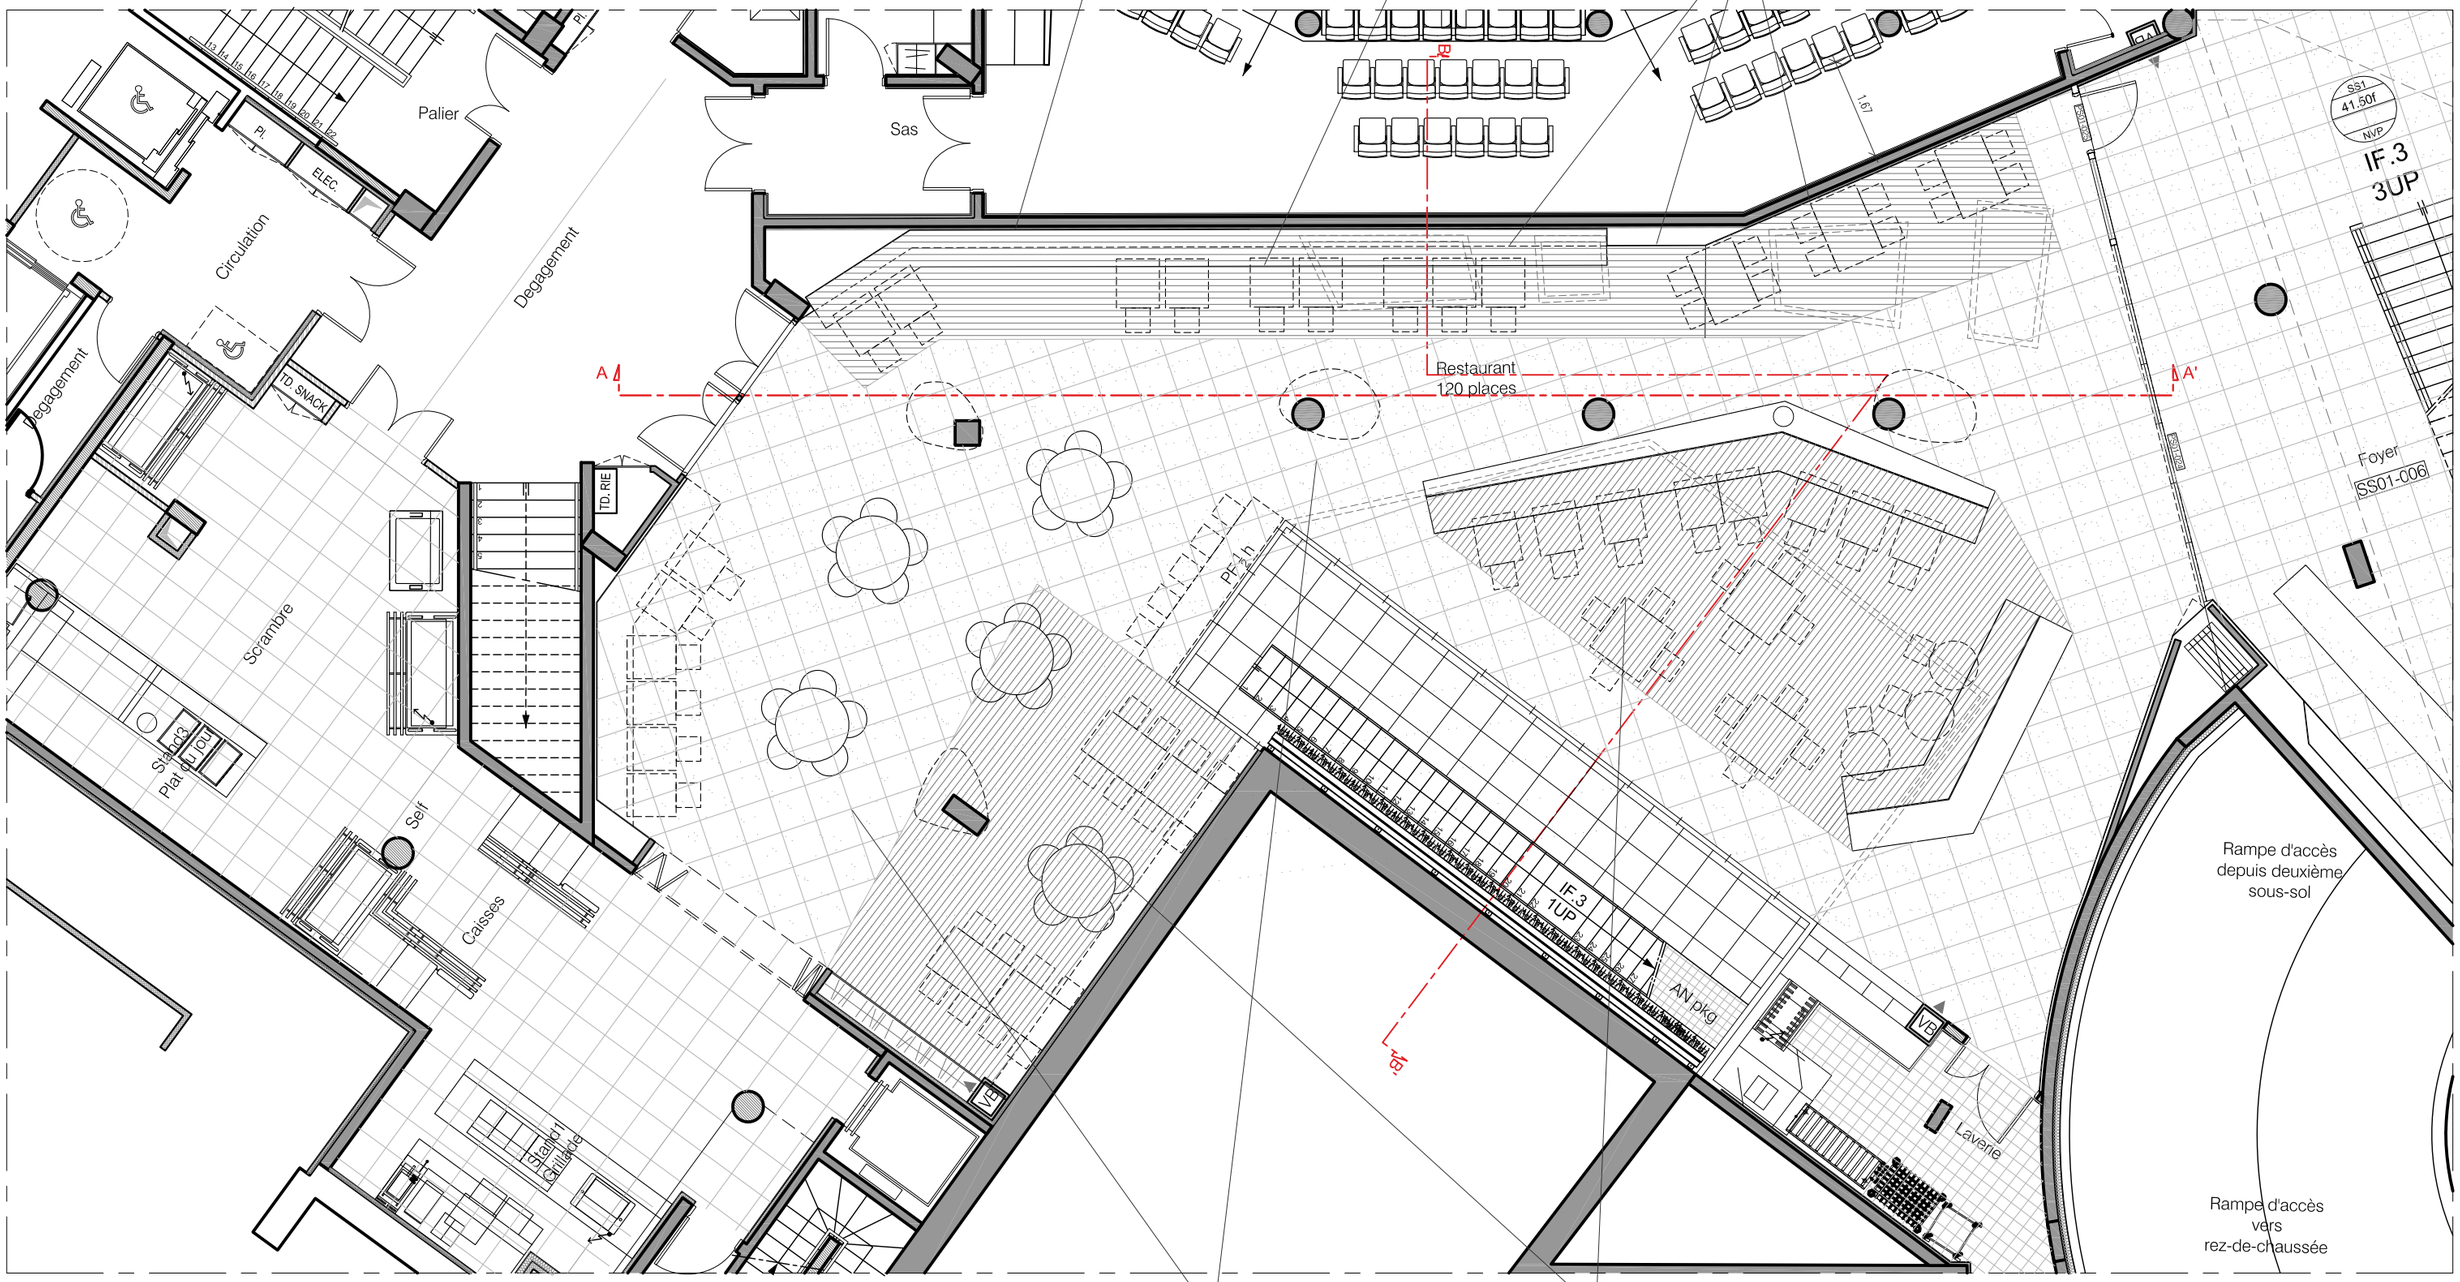

PROMOTEUR:
NEXIMMO 72 C/o NEXITY
1,Terrasse Bellini - TSA 48200
La Défense 11 929 19
PARIS LA DEFENSE Cedex

ARCHITECTE:
SELARL F.S.BRAUN & ASSOCIES
19-21, rue du Bouloi 75 001 PARIS
Tél : 01 42 33 07 00 Fax : 01 42 33 00 44

PROJET: **IMMEUBLE**
3 et 5, avenue de Friedland
39 et 41, rue Washington
75008 PARIS

APD

RESTAURANT INTER ENTREPRISE

Plan

IND:	00
N° :	4.01

	NOM	DATE
CREE :	AP	07/09/2012
VALIDE :	VT	07/09/2012

ECHELLE : 1/100

DATE: 30/11/2012

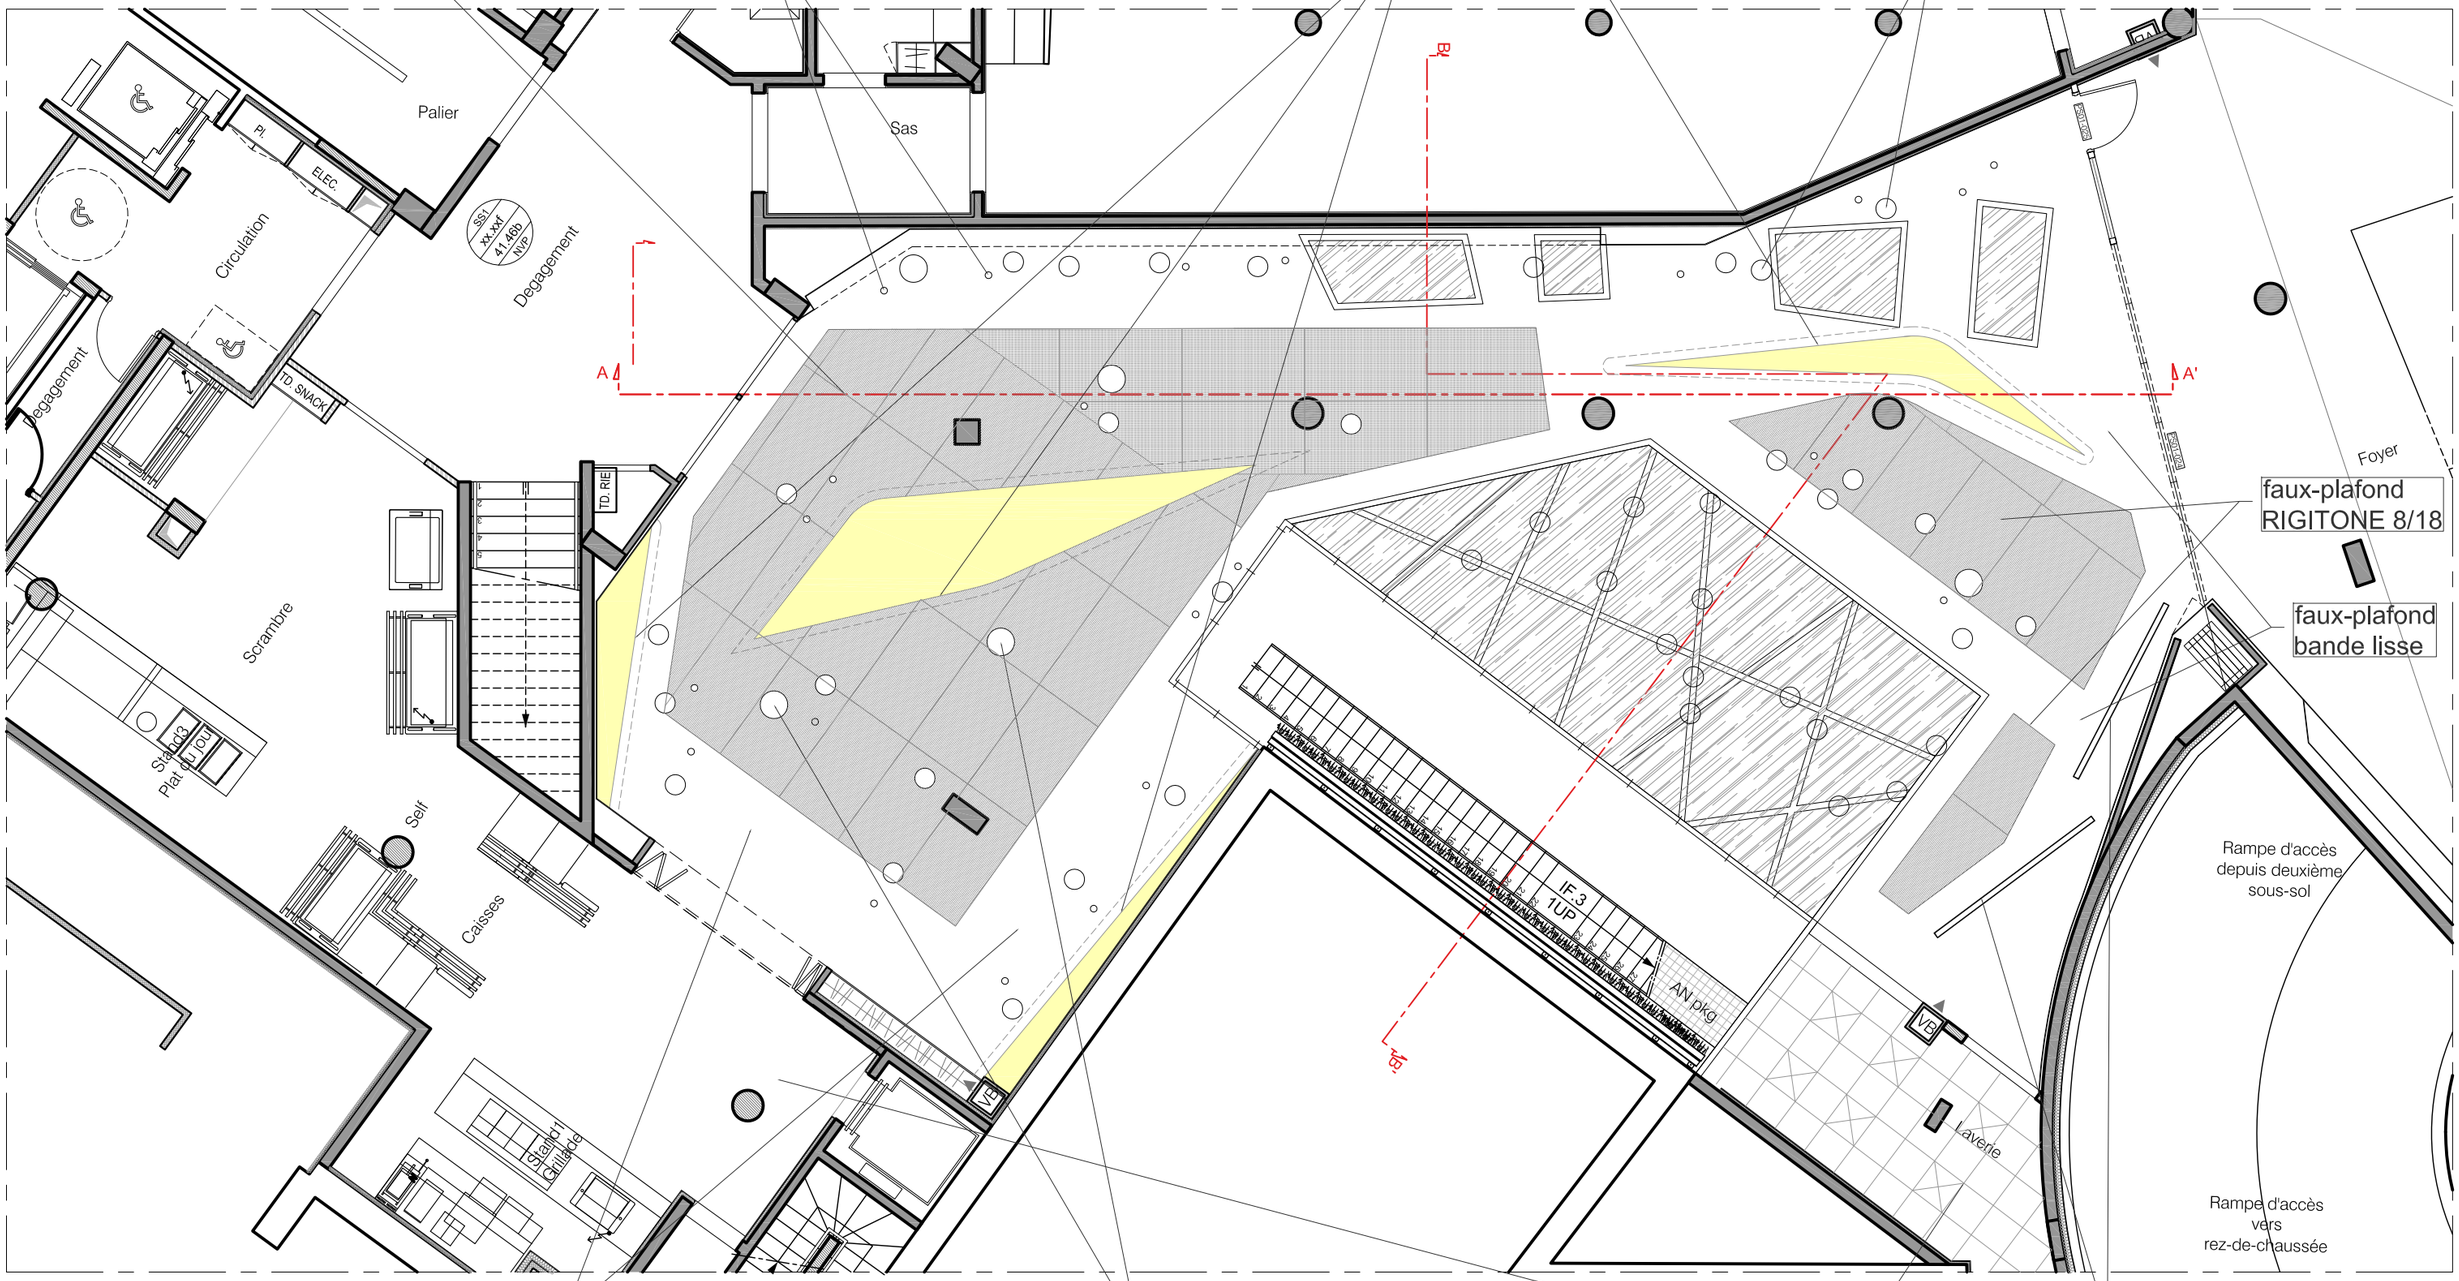

PROMOTEUR:
NEXIMMO 72 C/o NEXITY
1,Terrasse Bellini - TSA 48200
La Défense 11 929 19
PARIS LA DEFENSE Cedex

ARCHITECTE:
SELARL F.S.BRAUN & ASSOCIES
19-21, rue du Bouloi 75 001 PARIS
Tél : 01 42 33 07 00 Fax : 01 42 33 00 44

PROJET: **IMMEUBLE**
3 et 5, avenue de Friedland
39 et 41, rue Washington
75008 PARIS

APD

RESTAURANT INTER ENTREPRISE

Plan du Faux-Plafond

IND:	00
N° :	4.02

	NOM	DATE
CREE :	AP	07/09/2012
VALIDE :	VT	07/09/2012

ECHELLE : 1/200

DATE: 30/11/2012

COUPE AA'

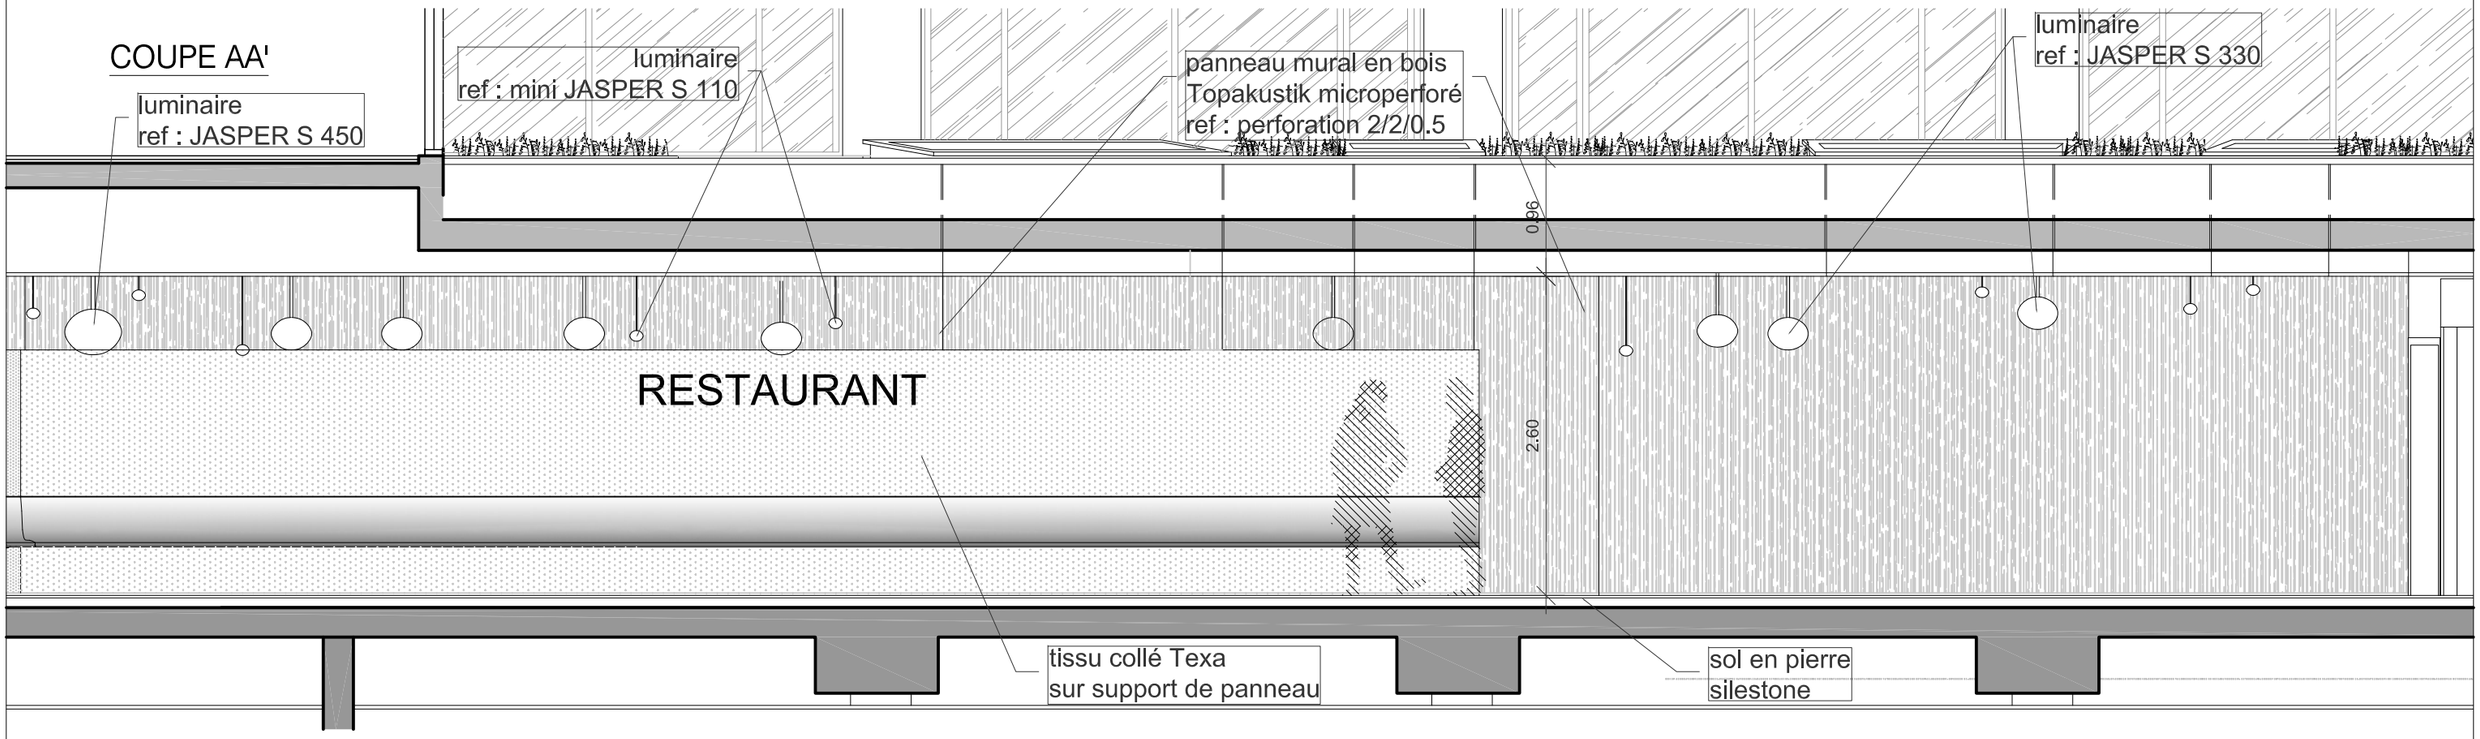

COUPE BB'

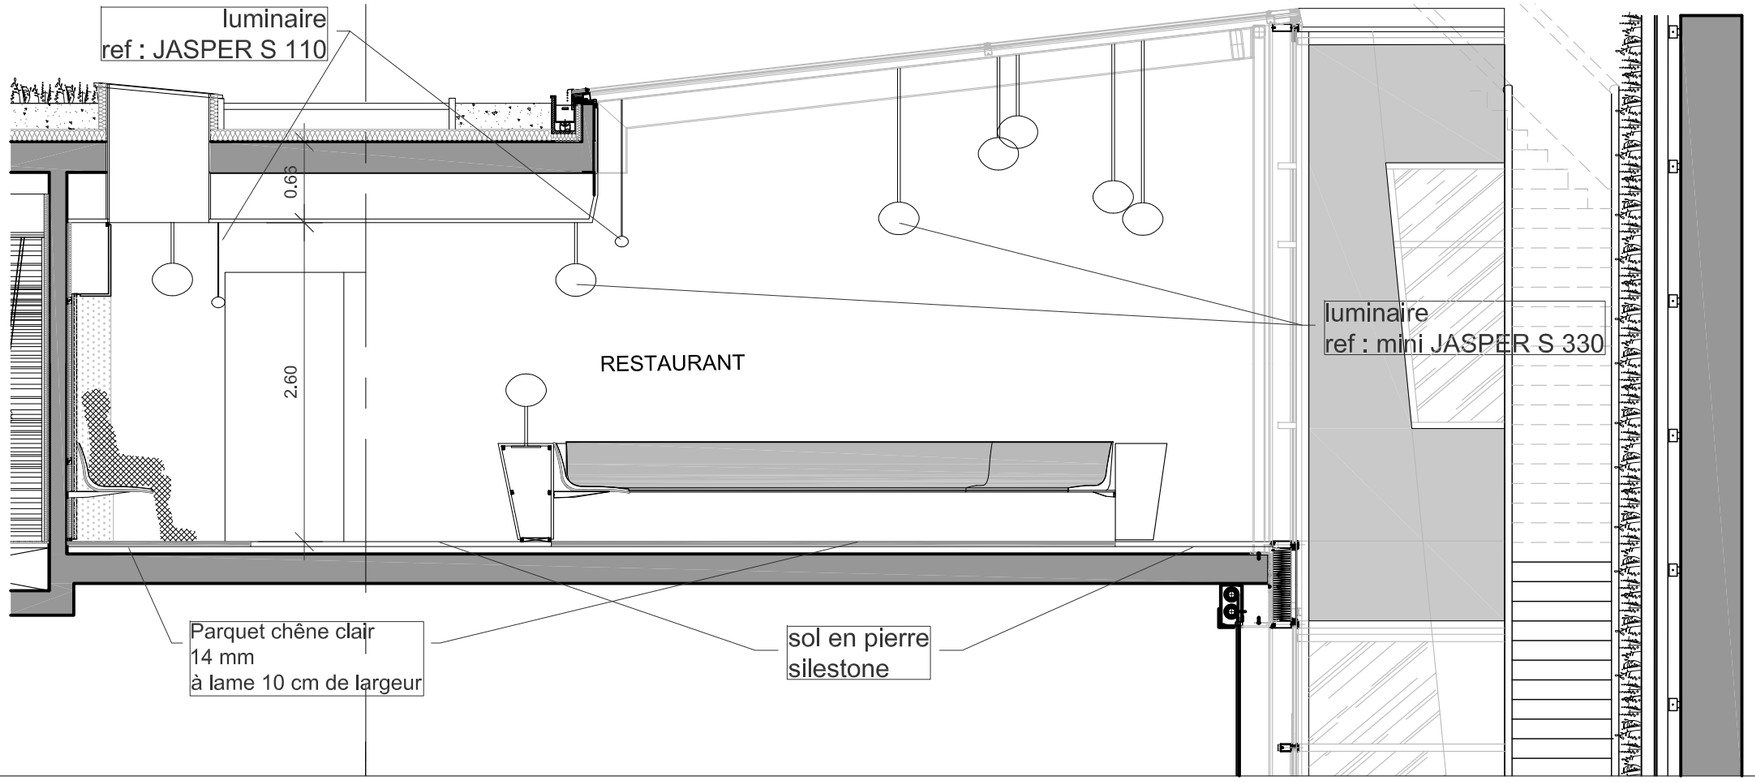

PROMOTEUR: **NEXIMMO 72 C/o NEXITY** 1,Terrasse Bellini - TSA 48200 La Défense 11 929 19 PARIS LA DEFENSE Cedex	ARCHITECTE: **SELARL F.S.BRAUN & ASSOCIES** 19-21, rue du Bouloi 75 001 PARIS Tél : 01 42 33 07 00 Fax : 01 42 33 00 44	PROJET: **IMMEUBLE** 3 et 5, avenue de Friedland 39 et 41, rue Washington 75008 PARIS	APD	RESTAURANT INTER ENTREPRISE Coupe-Elevation A-A' B-B'	IND: 00 N° : 4.03	NOM / DATE CREE : AP 07/09/2012 VALIDE : VT 07/09/2012	ECHELLE : 1/50 DATE: 30/11/2012

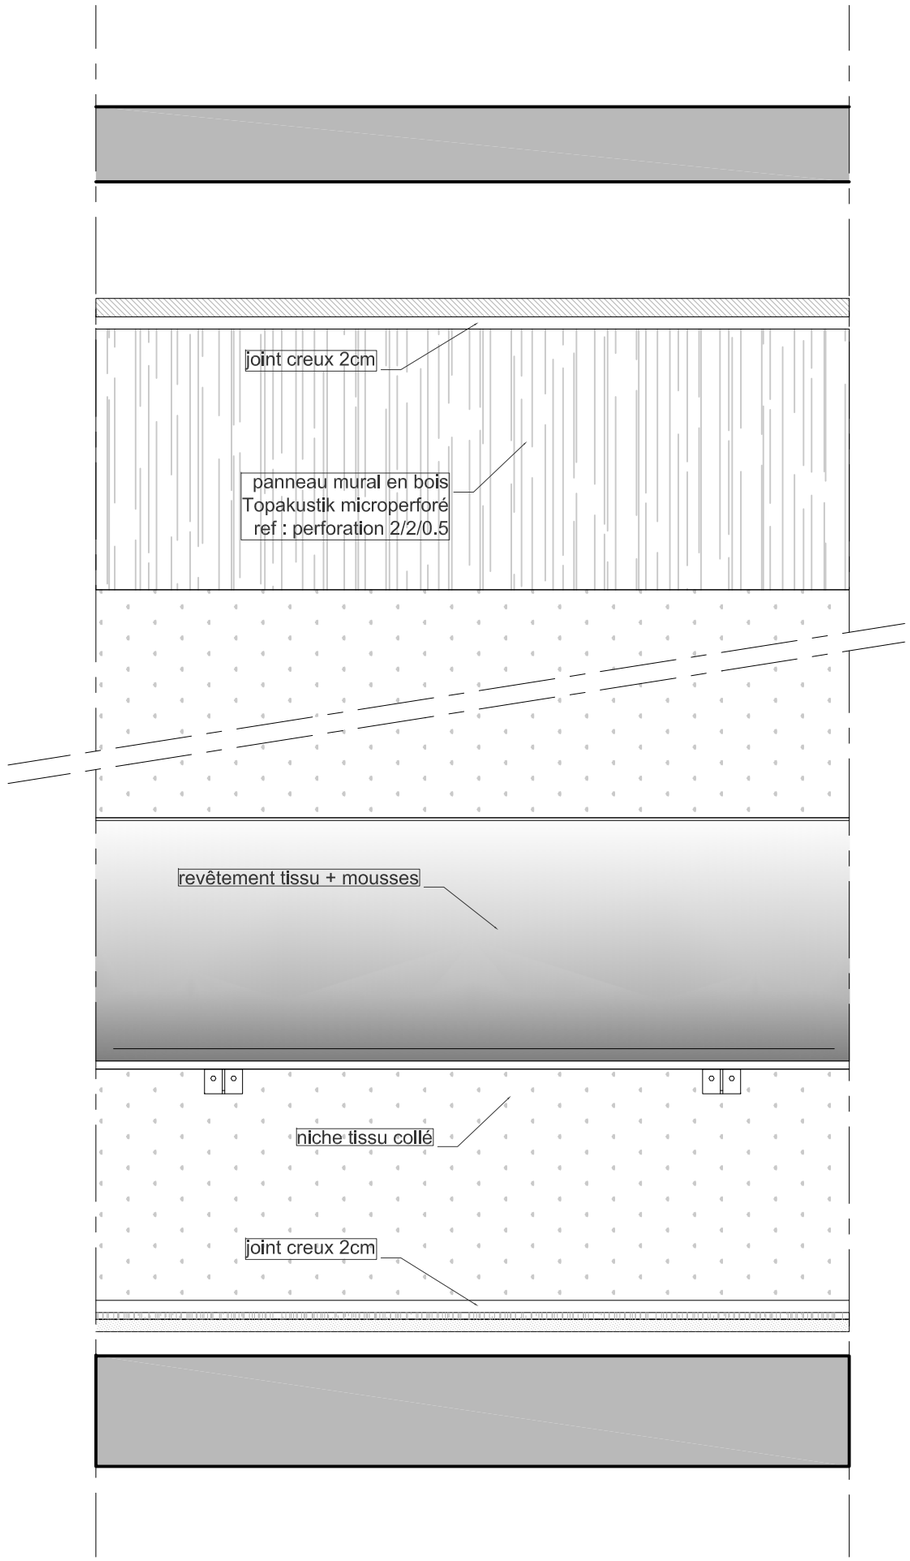

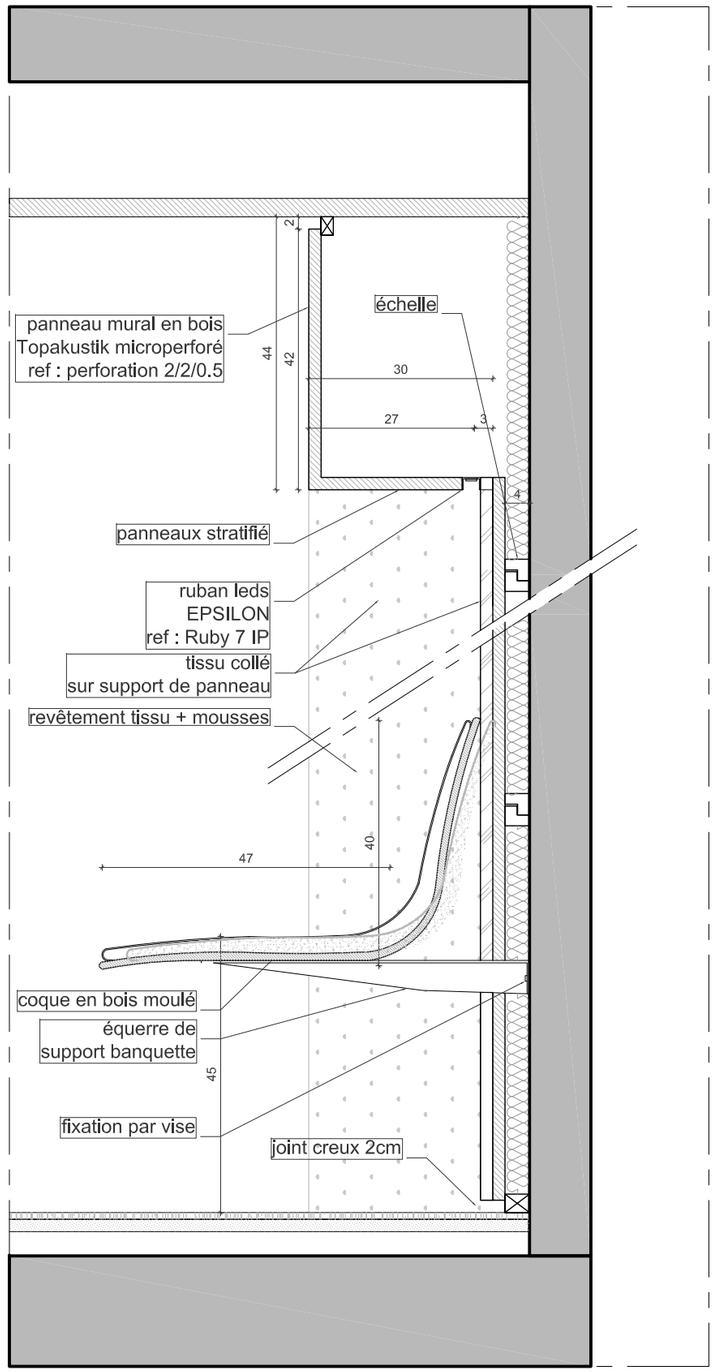

PROMOTEUR: **NEXIMMO 72 C/o NEXITY** 1,Terrasse Bellini - TSA 48200 La Défense 11 929 19 PARIS LA DEFENSE Cedex	ARCHITECTE: **SELARL F.S.BRAUN & ASSOCIES** 19-21, rue du Bouloi 75 001 PARIS Tél : 01 42 33 07 00 Fax : 01 42 33 00 44	PROJET: **IMMEUBLE** 3 et 5, avenue de Friedland 39 et 41, rue Washington 75008 PARIS	APD	RESTAURANT INTER ENTREPRISE Detail Banquette	IND: 00 N° : 4.04		NOM / DATE CREE : AP 07/09/2012 VALIDE : VT 07/09/2012	ECHELLE : 1/20 DATE: 30/11/2012

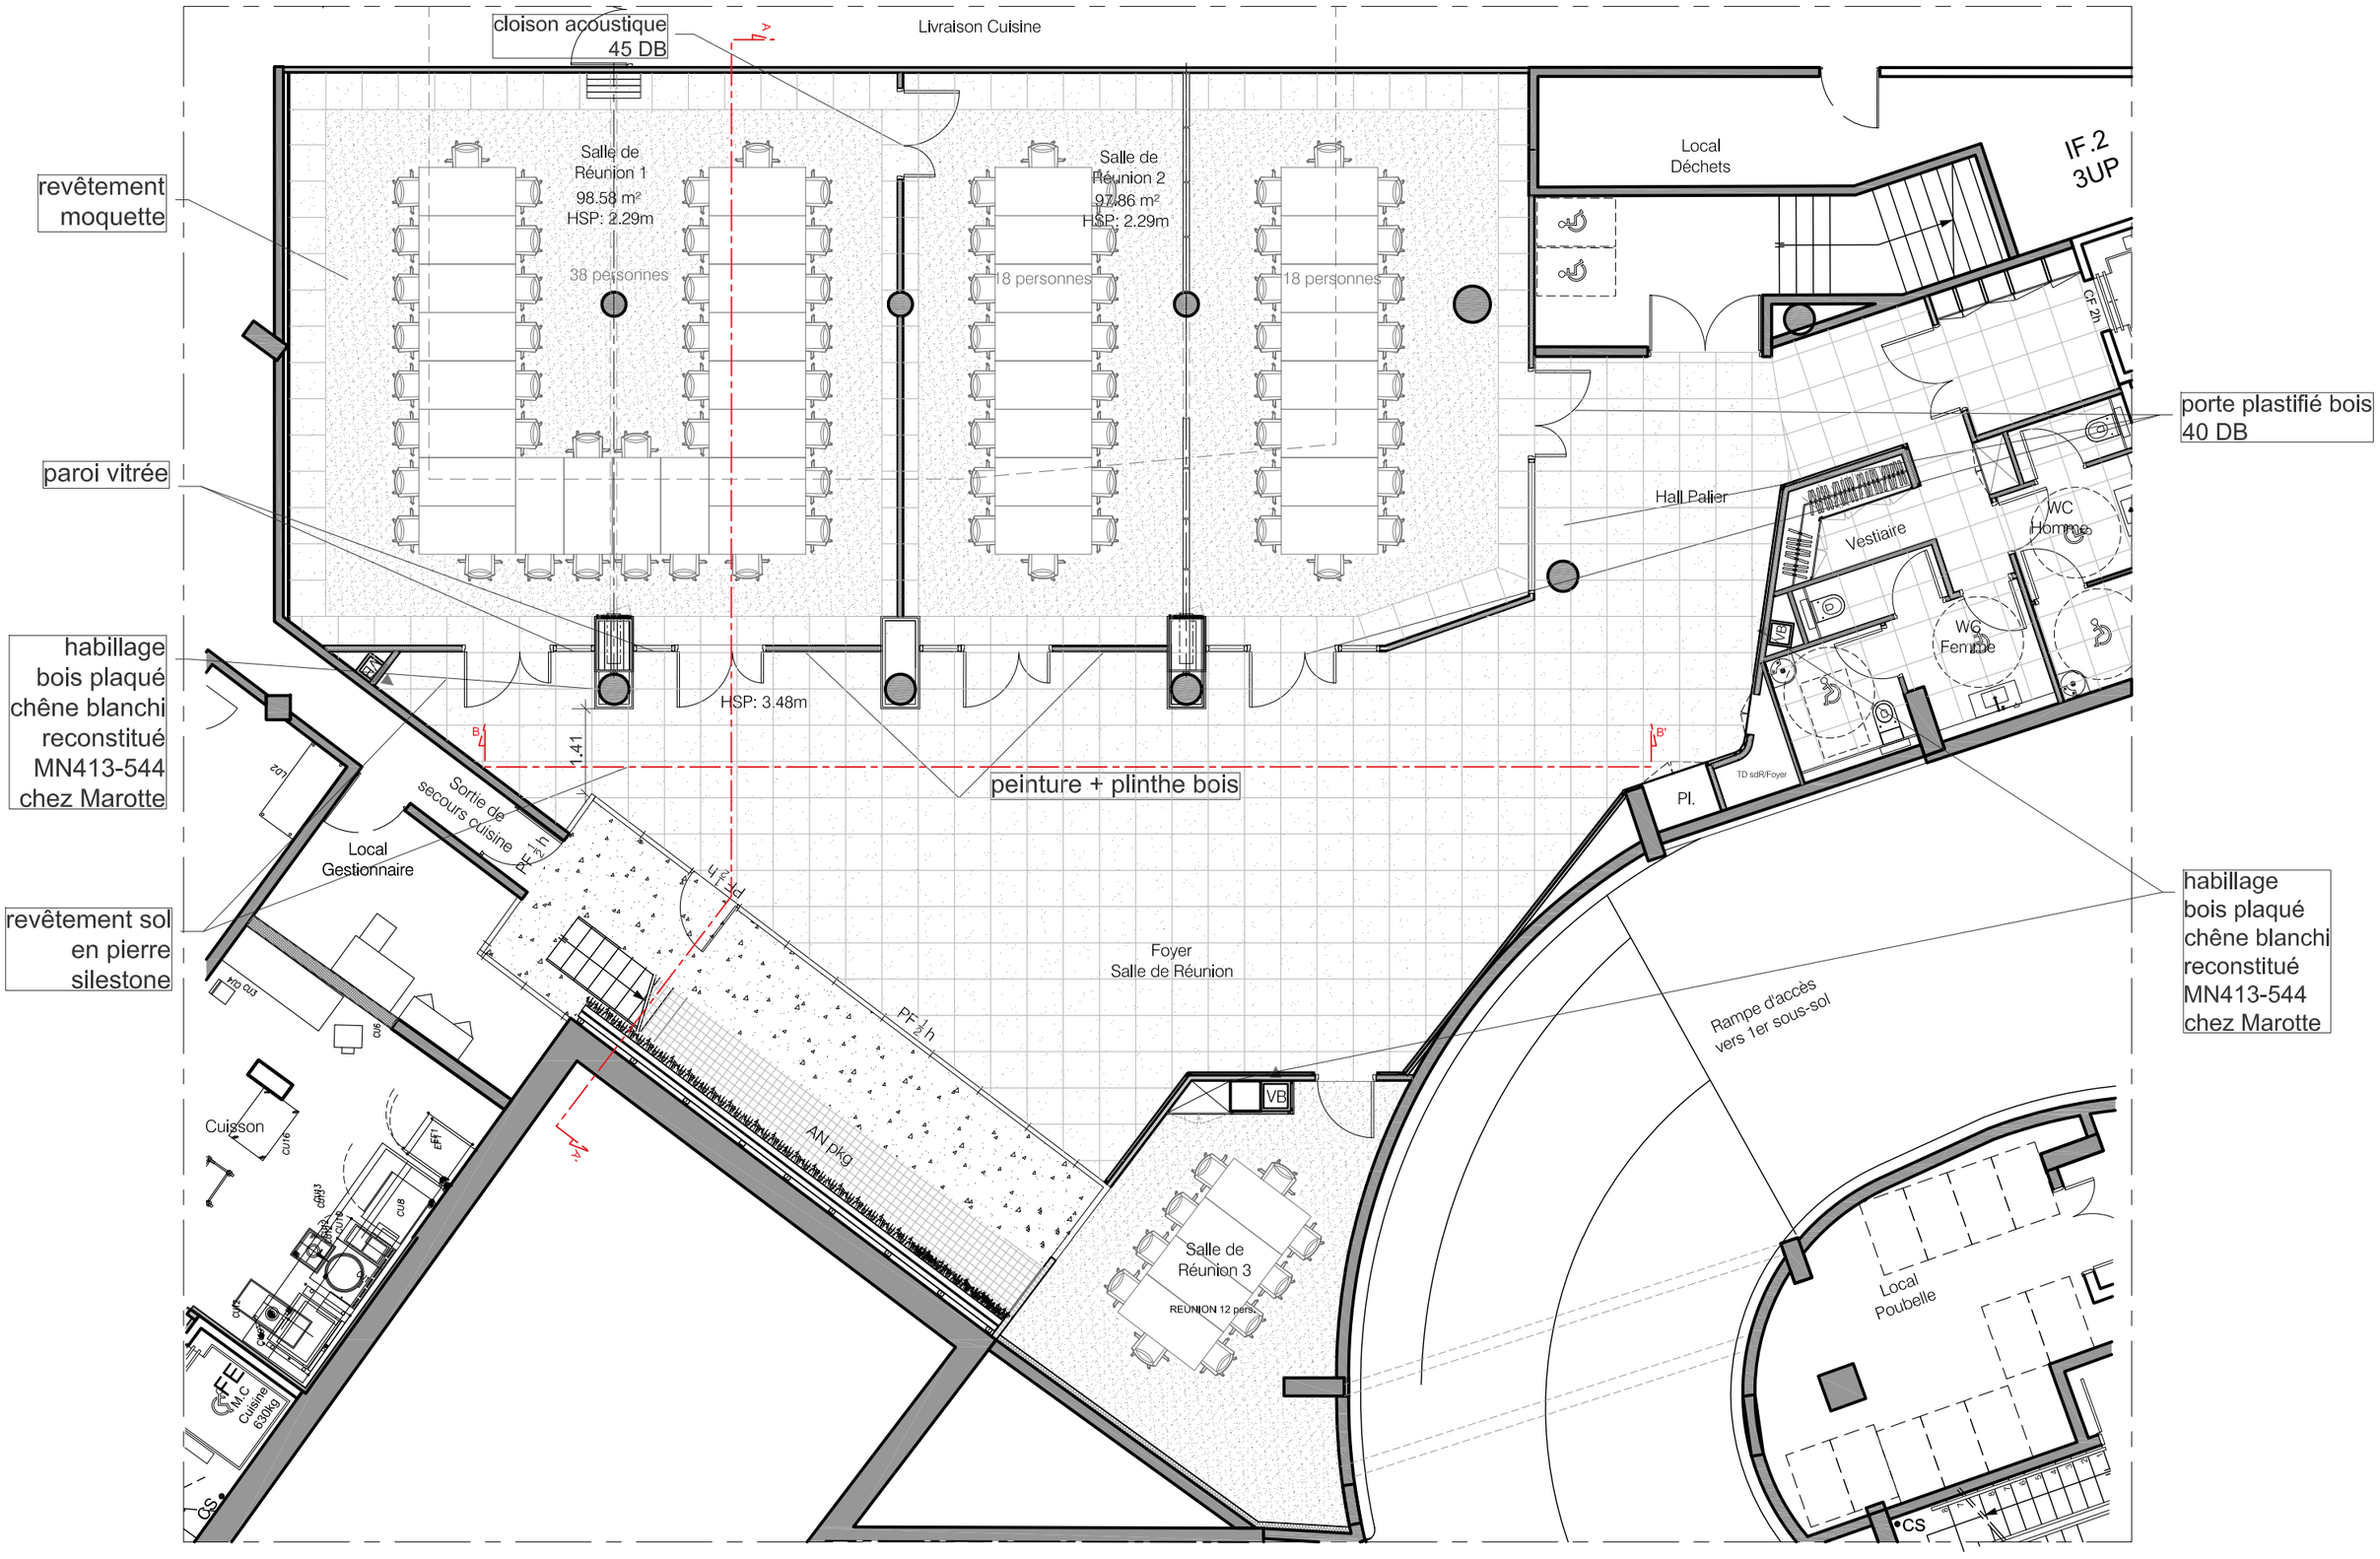

PROMOTEUR: **NEXIMMO 72 C/o NEXITY** 1,Terrasse Bellini - TSA 48200 La Défense 11 929 19 PARIS LA DEFENSE Cedex	ARCHITECTE: **SELARL F.S.BRAUN & ASSOCIES** 19-21, rue du Bouloi 75 001 PARIS Tél : 01 42 33 07 00 Fax : 01 42 33 00 44	PROJET: **IMMEUBLE** 3 et 5, avenue de Friedland 39 et 41, rue Washington 75008 PARIS	APD	ZONE REUNIONS S-2 Plan	IND: 00 N° : 5.01	NOM / DATE CREE : AP 07/09/2012 VALIDE : VT 07/09/2012	ECHELLE : 1/100 DATE: 30/11/2012

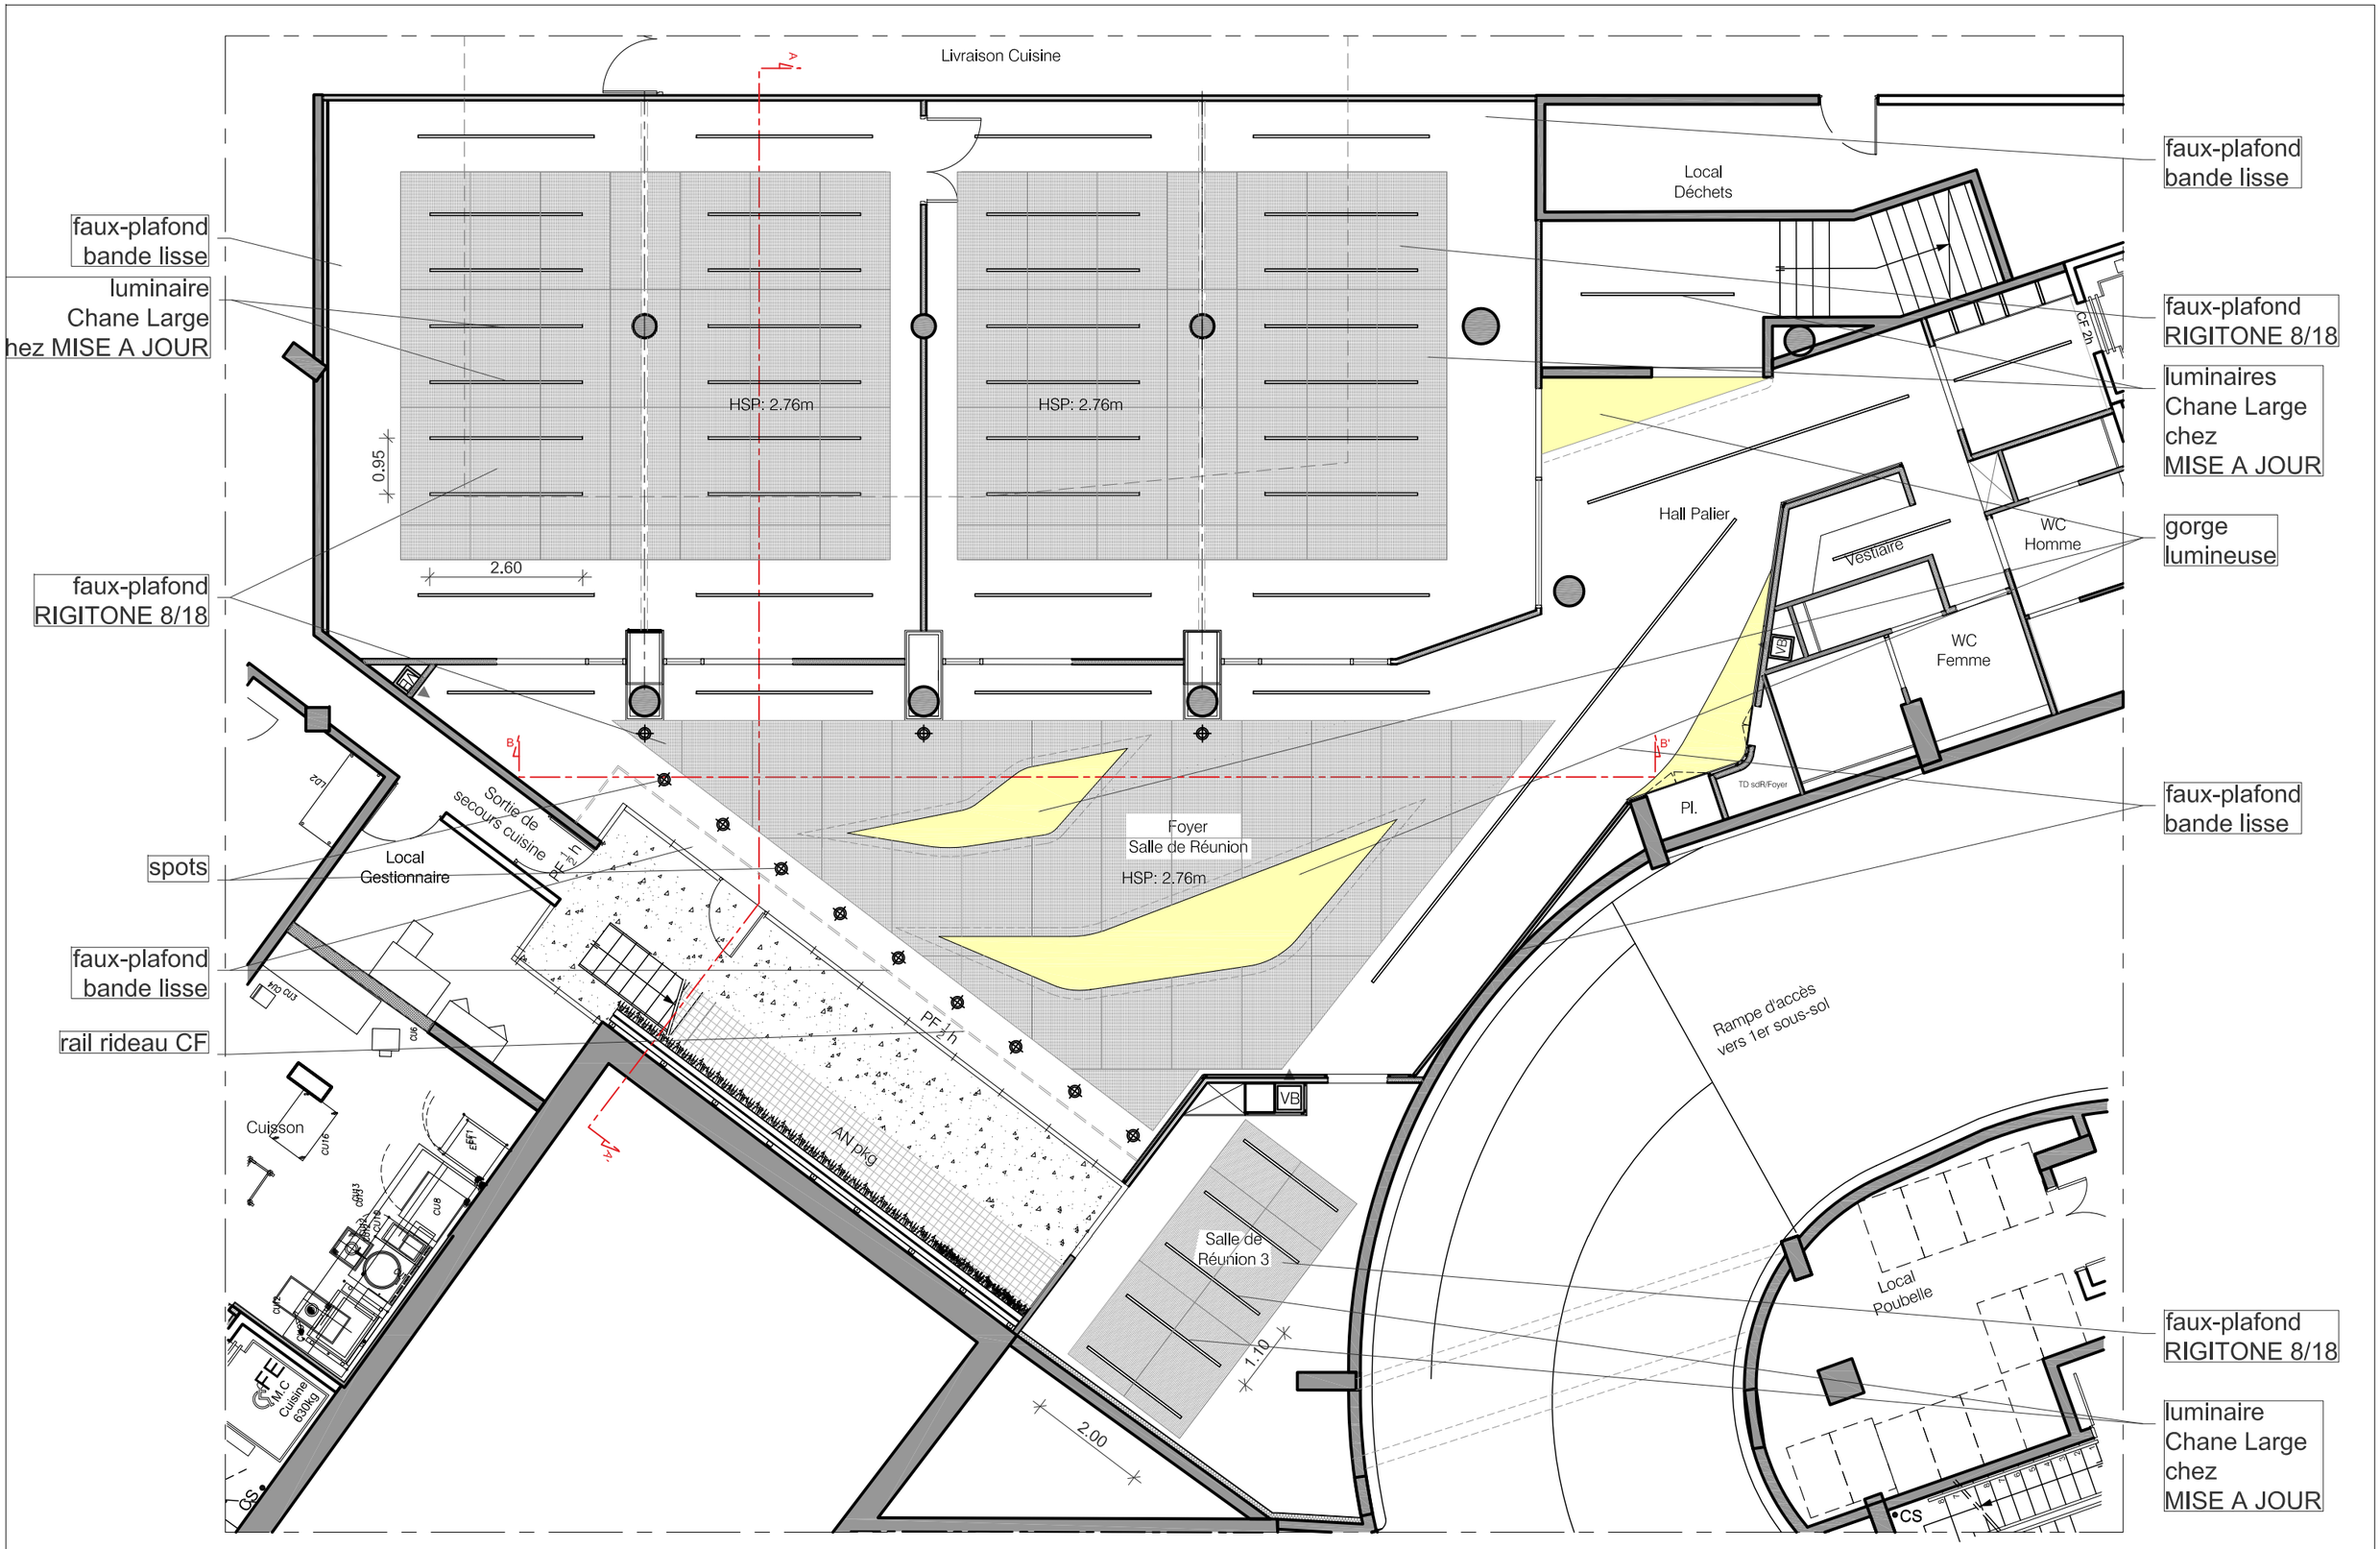

PROMOTEUR: NEXIMMO 72 C/o NEXITY 1,Terrasse Bellini - TSA 48200 La Défense 11 929 19 PARIS LA DEFENSE Cedex	ARCHITECTE: SELARL F.S.BRAUN & ASSOCIES 19-21, rue du Bouloi 75 001 PARIS Tél : 01 42 33 07 00 Fax : 01 42 33 00 44	PROJET: IMMEUBLE 3 et 5, avenue de Friedland 39 et 41, rue Washington 75008 PARIS	APD	ZONE REUNIONS S-2 Plan du Faux-Plafond	IND: 00 N° : 5.02		NOM	DATE
						CREE :	AP	07/09/2012
						VALIDE :	VT	07/09/2012

ECHELLE : 1/100

DATE: 30/11/2012

COUPE AA'

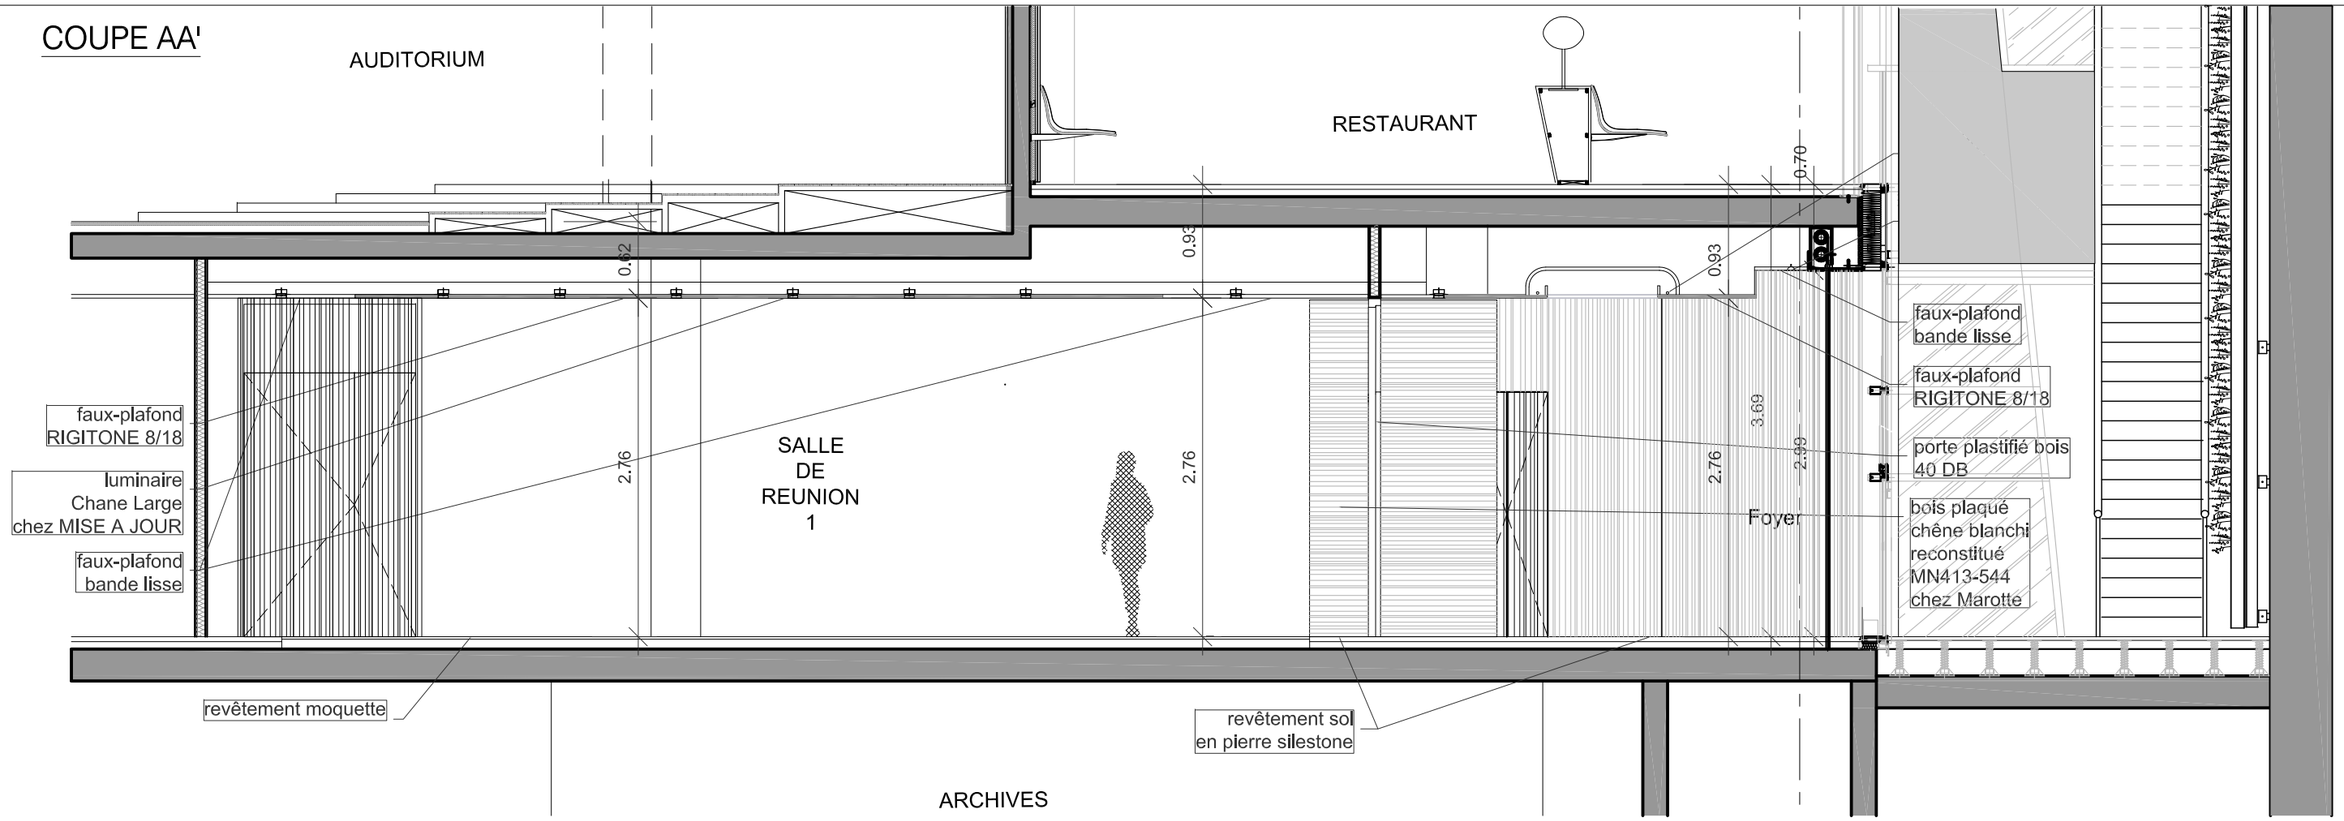

COUPE BB'

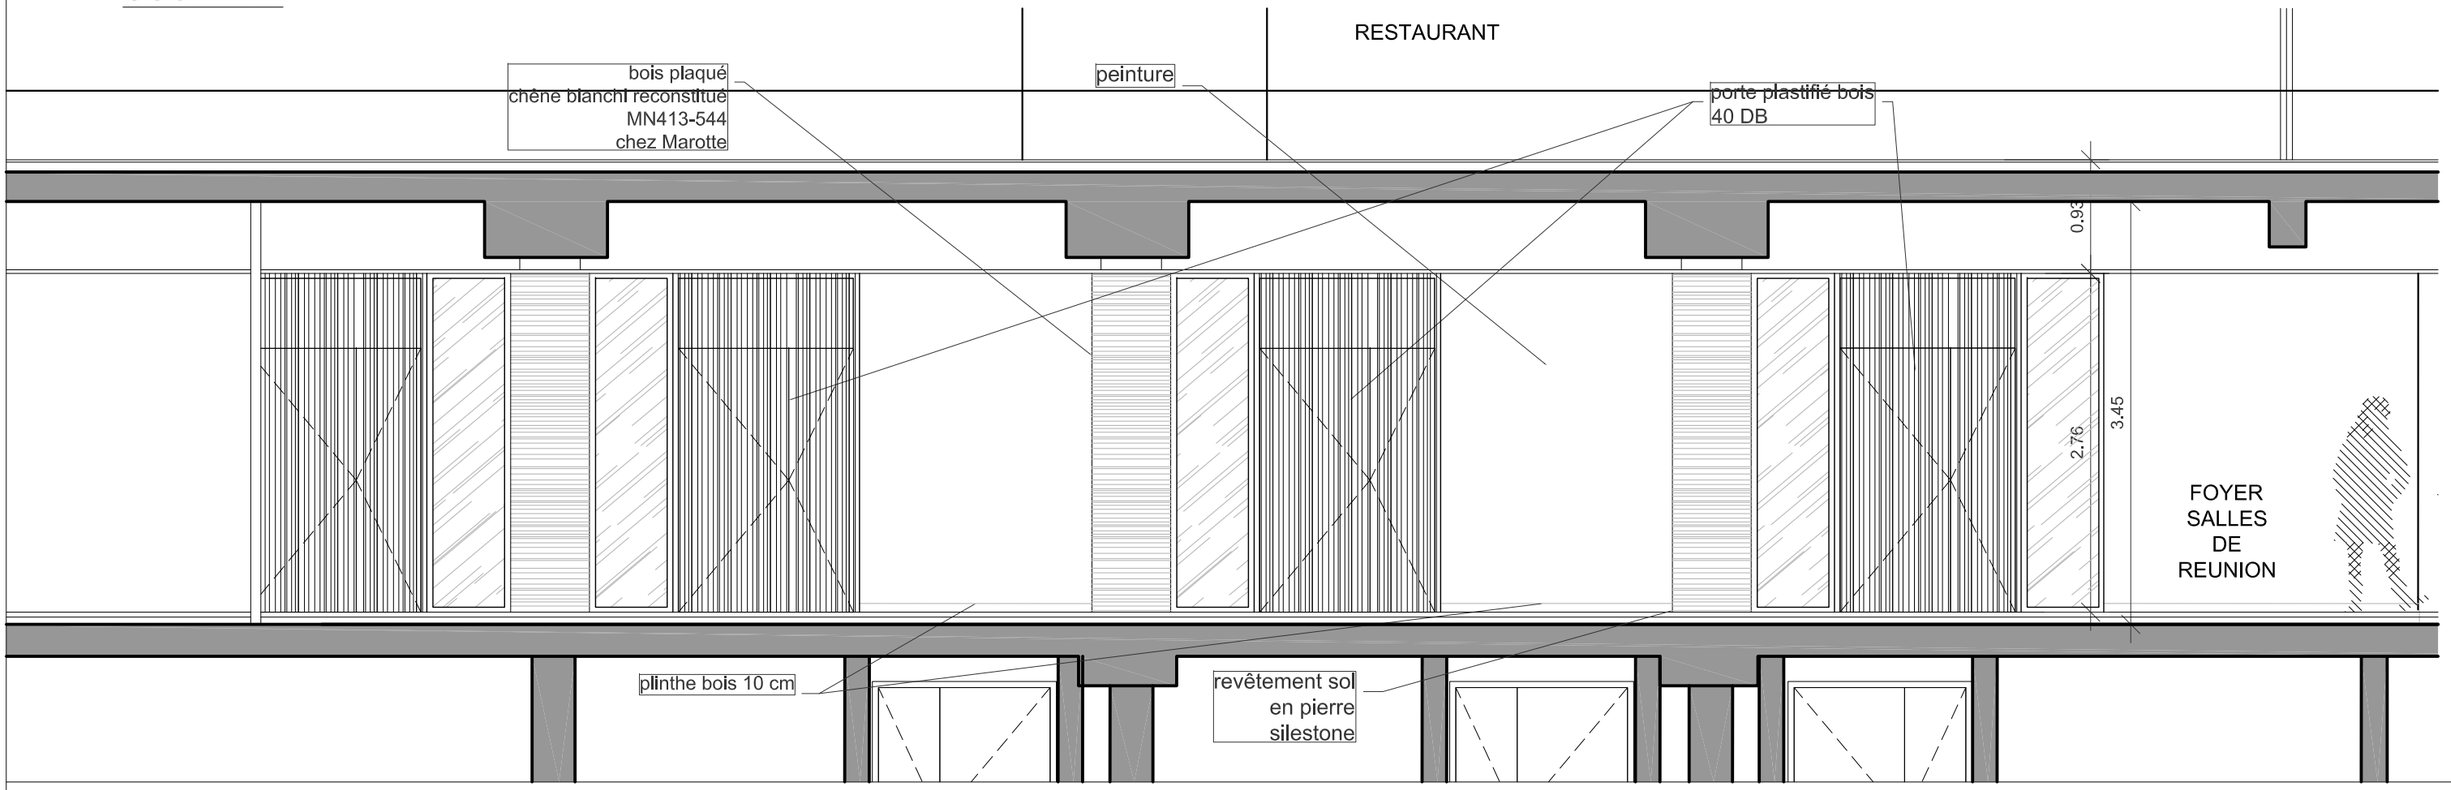

PROMOTEUR: **NEXIMMO 72 C/o NEXITY** 1,Terrasse Bellini - TSA 48200 La Défense 11 929 19 PARIS LA DEFENSE Cedex	ARCHITECTE: **SELARL F.S.BRAUN & ASSOCIES** 19-21, rue du Bouloi 75 001 PARIS Tél : 01 42 33 07 00 Fax : 01 42 33 00 44	PROJET: **IMMEUBLE** 3 et 5, avenue de Friedland 39 et 41, rue Washington 75008 PARIS	APD	ZONE REUNIONS S-2 Coupe-Elevation A-A' B-B'	IND: 00 N° : 5.03		NOM / DATE: CREE : AP 07/09/2012; VALIDE : VT 07/09/2012	ECHELLE : 1/50 DATE: 30/11/2012

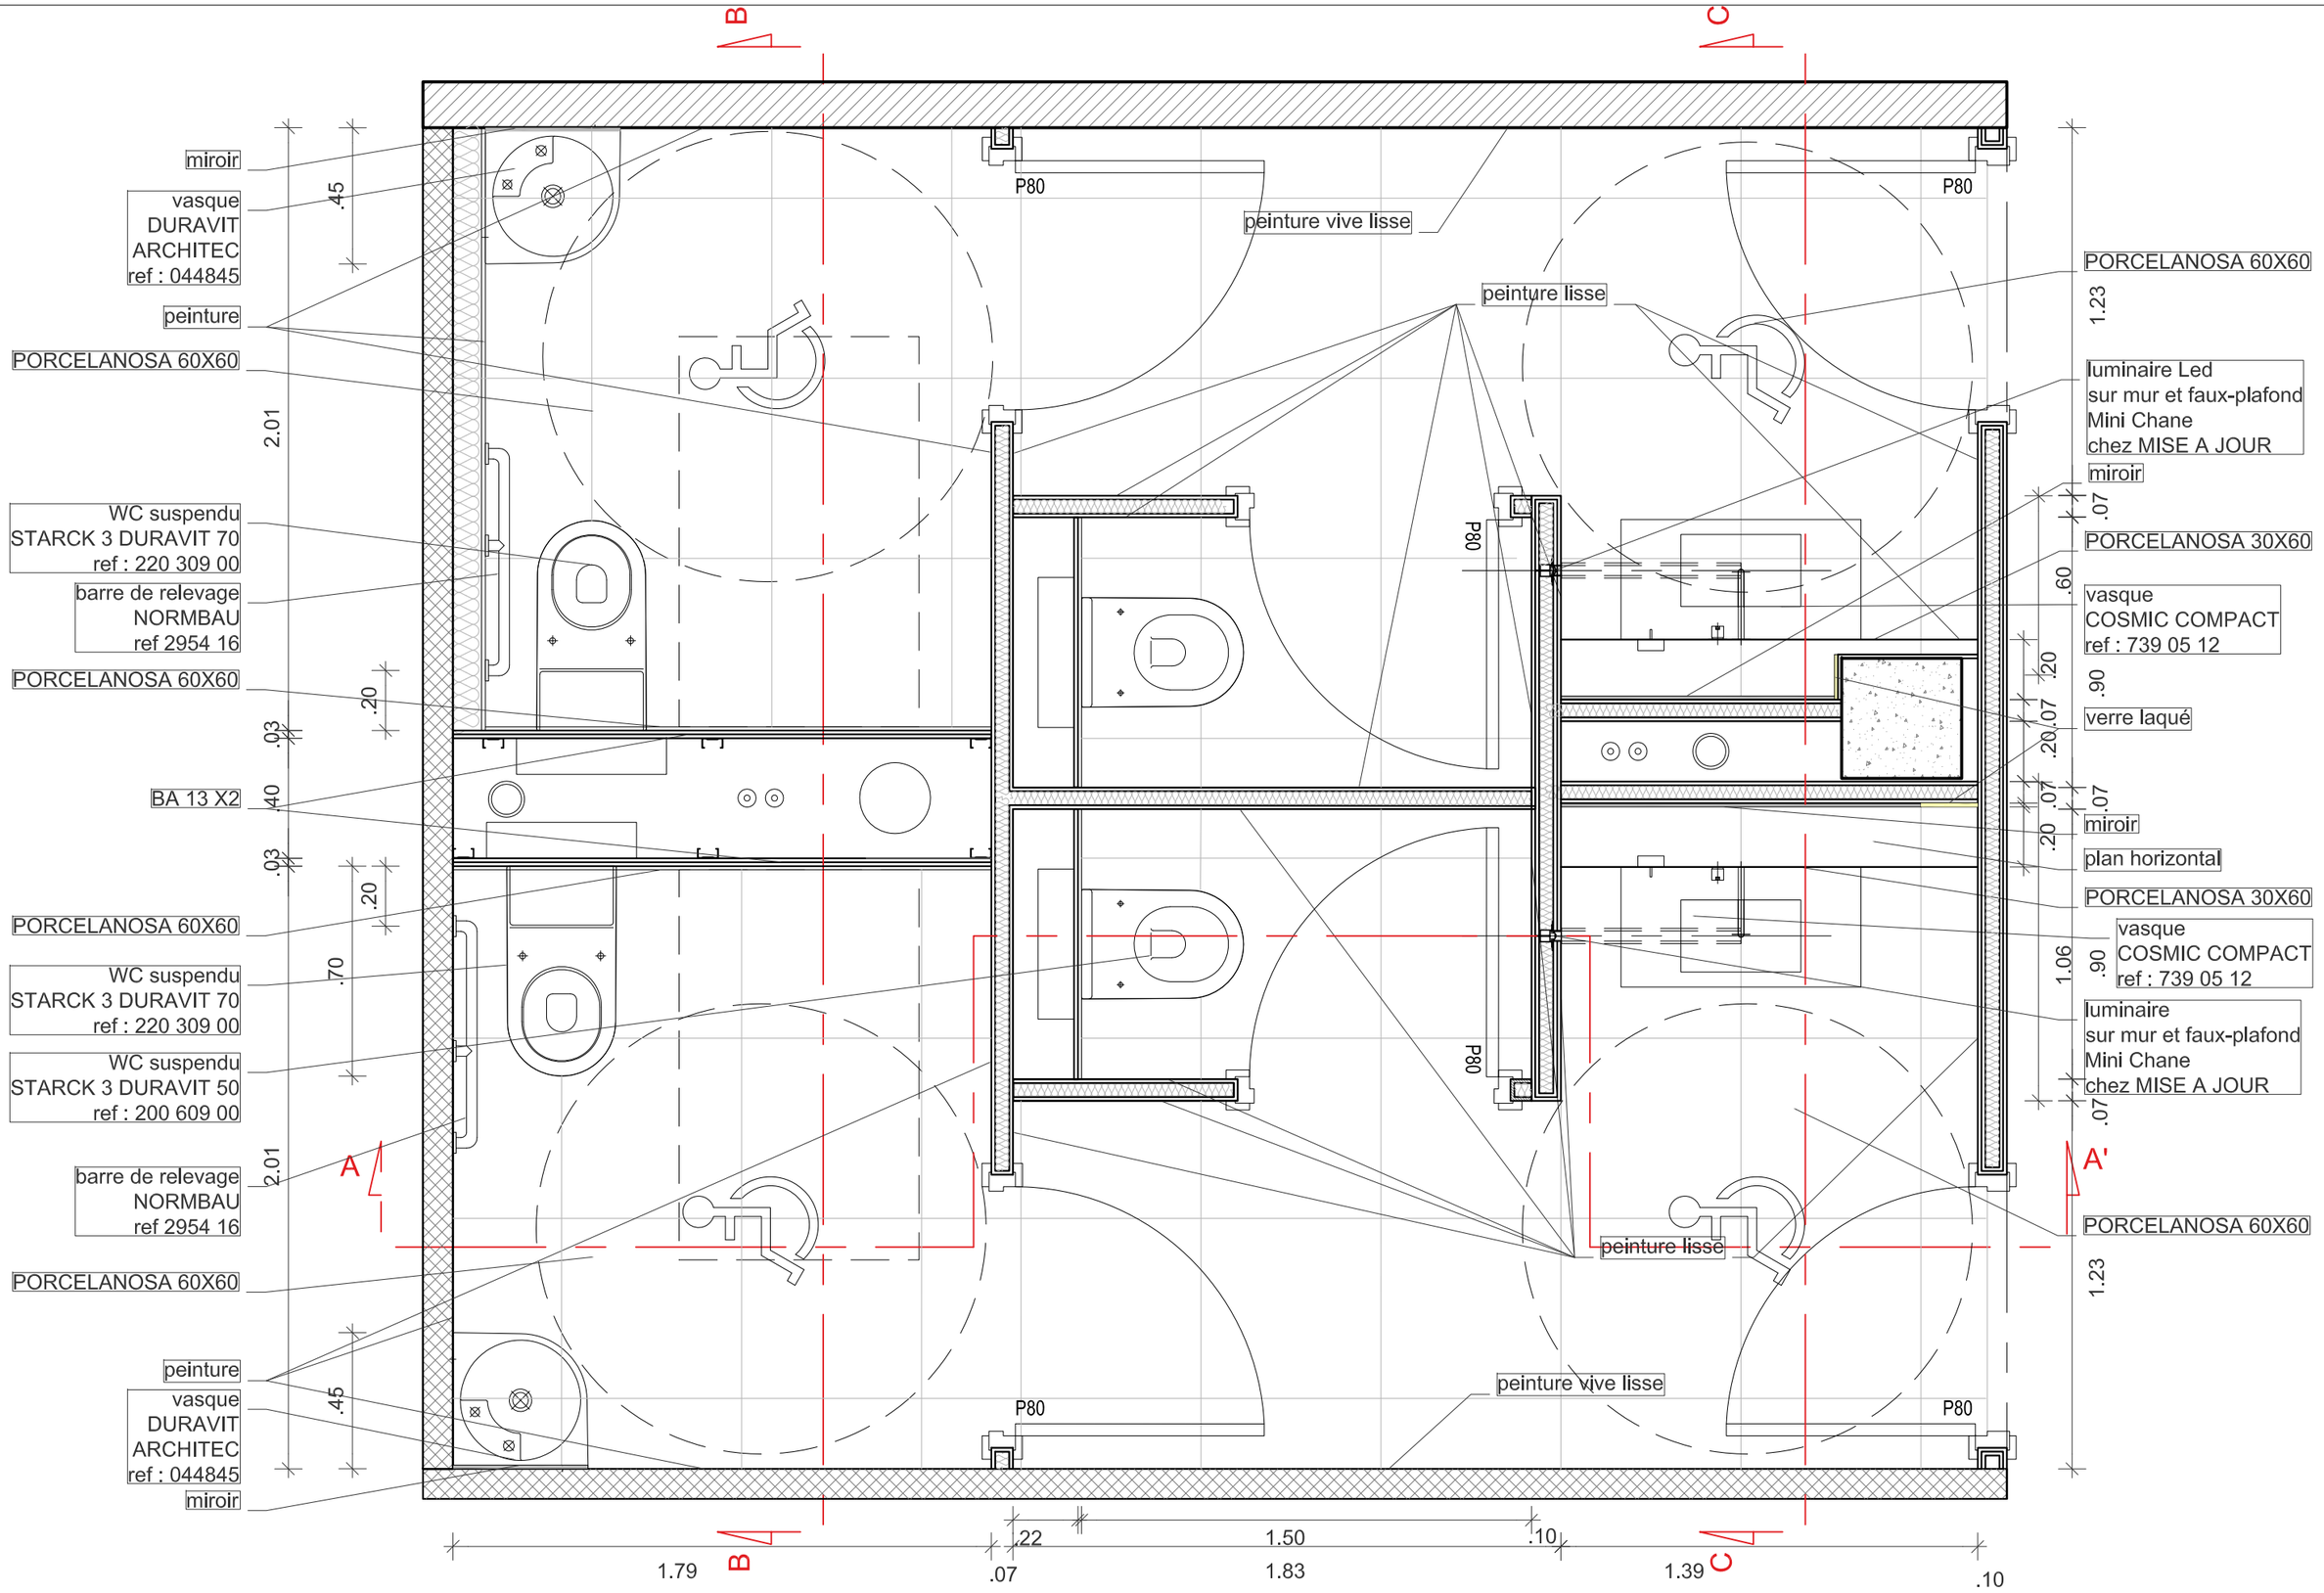

PROMOTEUR: **NEXIMMO 72 C/o NEXITY** 1,Terrasse Bellini - TSA 48200 La Défense 11 929 19 PARIS LA DEFENSE Cedex	ARCHITECTE: **SELARL F.S.BRAUN & ASSOCIES** 19-21, rue du Bouloi 75 001 PARIS Tél : 01 42 33 07 00 Fax : 01 42 33 00 44	PROJET: **IMMEUBLE** 3 et 5, avenue de Friedland 39 et 41, rue Washington 75008 PARIS	APD	SANITAIRES Plan	IND: 00 N° : 6.01	NOM / DATE CREE : AP 07/09/2012 VALIDE : VT 07/09/2012	ECHELLE : 1/20 DATE: 30/11/2012

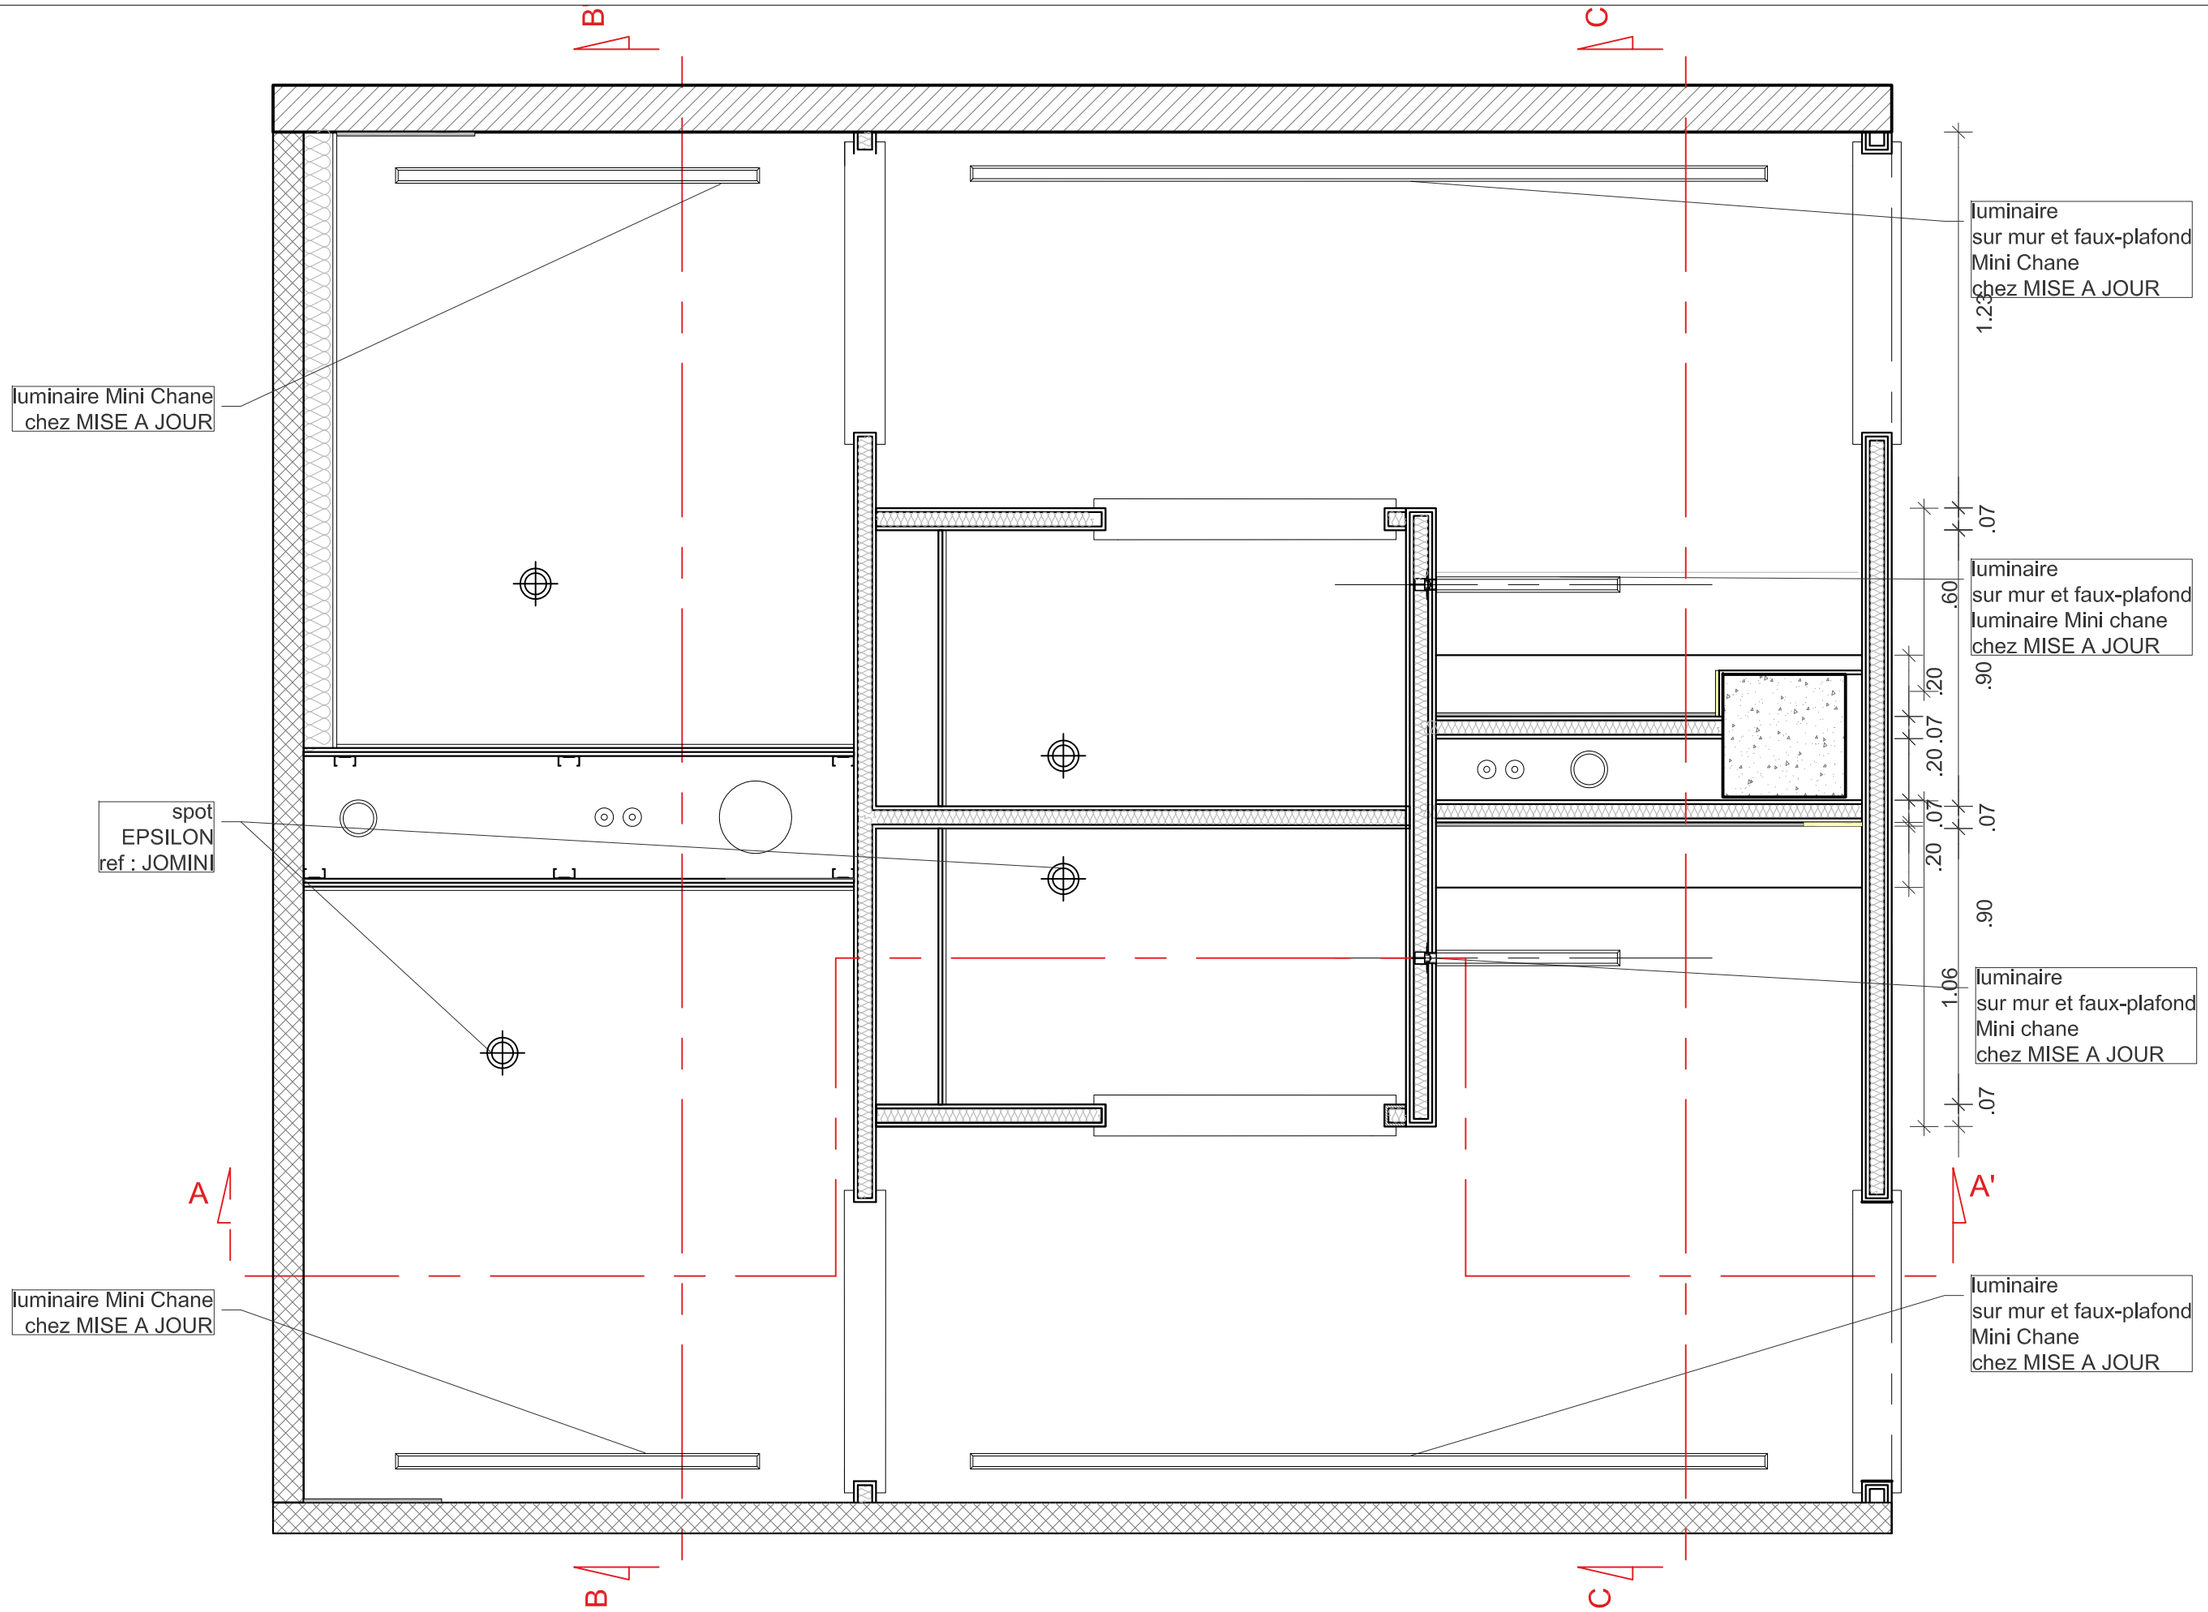

PROMOTEUR: **NEXIMMO 72 C/o NEXITY** 1,Terrasse Bellini - TSA 48200 La Défense 11 929 19 PARIS LA DEFENSE Cedex	ARCHITECTE: **SELARL F.S.BRAUN & ASSOCIES** 19-21, rue du Bouloi 75 001 PARIS Tél : 01 42 33 07 00 Fax : 01 42 33 00 44	PROJET: **IMMEUBLE** 3 et 5, avenue de Friedland 39 et 41, rue Washington 75008 PARIS	APD	SANITAIRES Plan du faux-plafond	IND: 00 N° : 6.02		NOM	DATE	ECHELLE : 1/200
						CREE :	AP	07/09/2012	DATE: 30/11/2012
						VALIDE :	VT	07/09/2012	

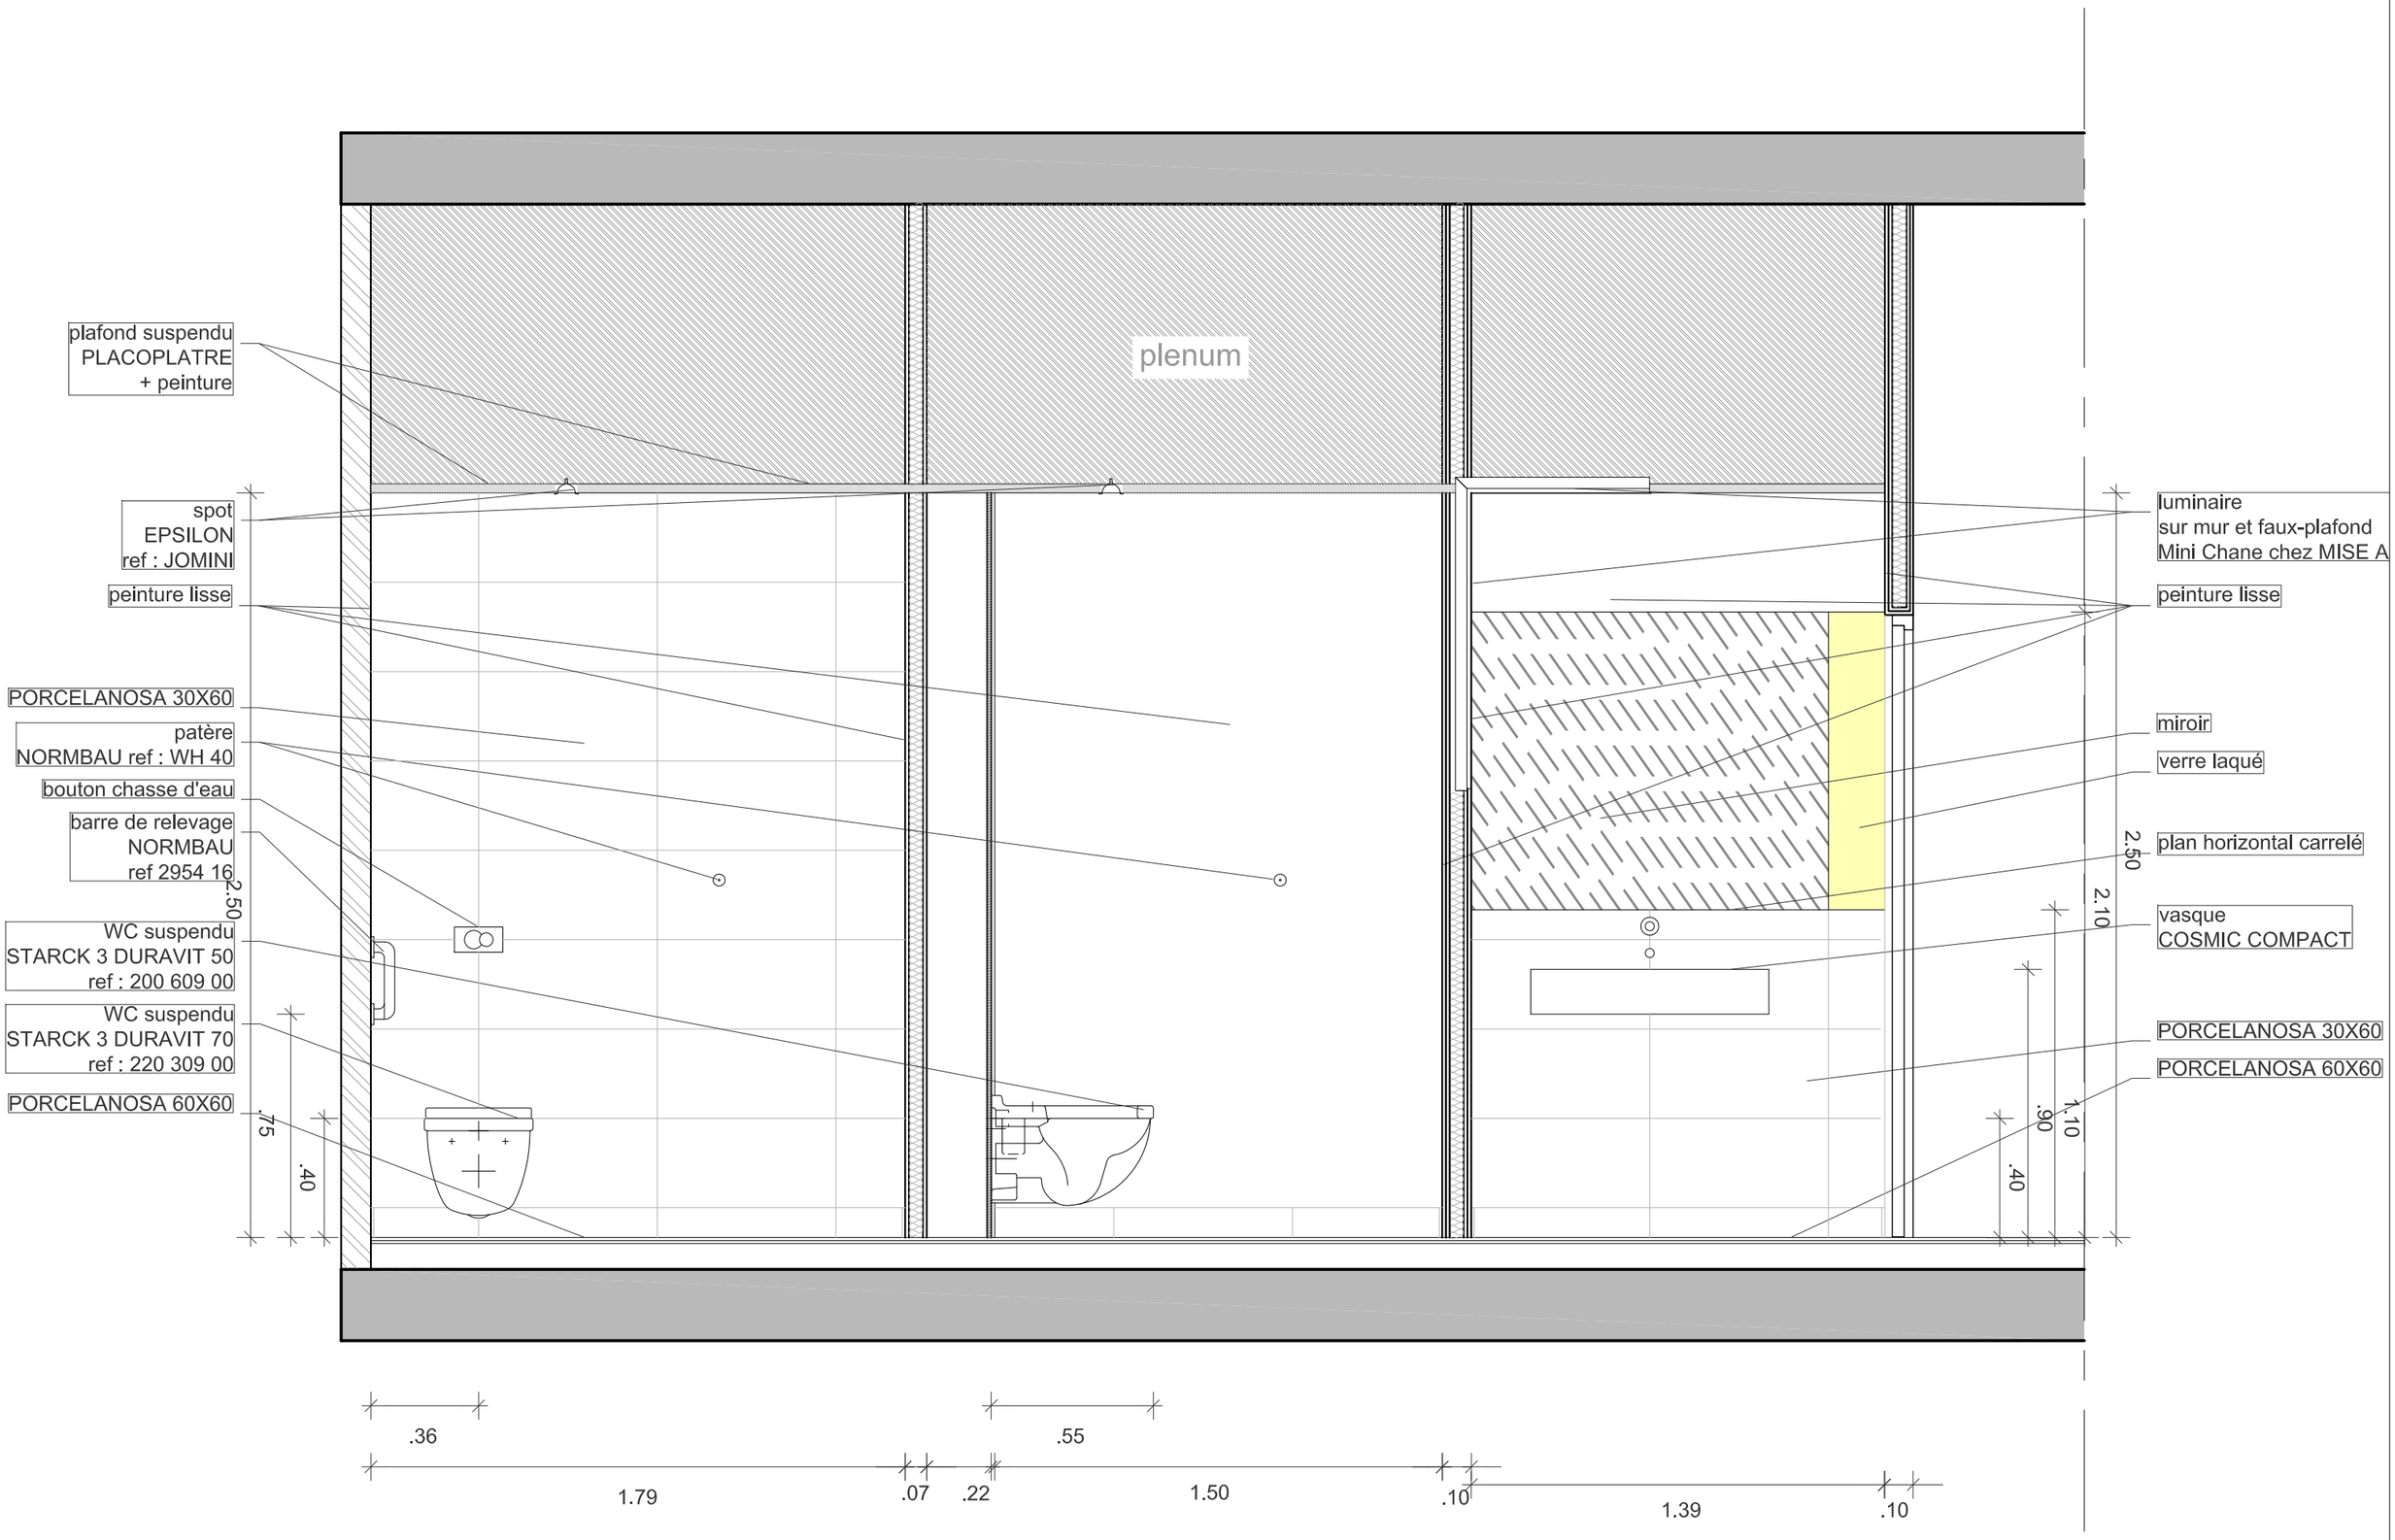

PROMOTEUR: **NEXIMMO 72 C/o NEXITY** 1,Terrasse Bellini - TSA 48200 La Défense 11 929 19 PARIS LA DEFENSE Cedex	ARCHITECTE: **SELARL F.S.BRAUN & ASSOCIES** 19-21, rue du Bouloi 75 001 PARIS Tél : 01 42 33 07 00 Fax : 01 42 33 00 44	PROJET: **IMMEUBLE** 3 et 5, avenue de Friedland 39 et 41, rue Washington 75008 PARIS	APD	SANITAIRES Coupe-Elevation A-A'	IND: 00		NOM	DATE	ECHELLE : 1/20
					N° : 6.03	CREE :	AP	07/09/2012	DATE: 30/11/2012
						VALIDE :	VT	07/09/2012	

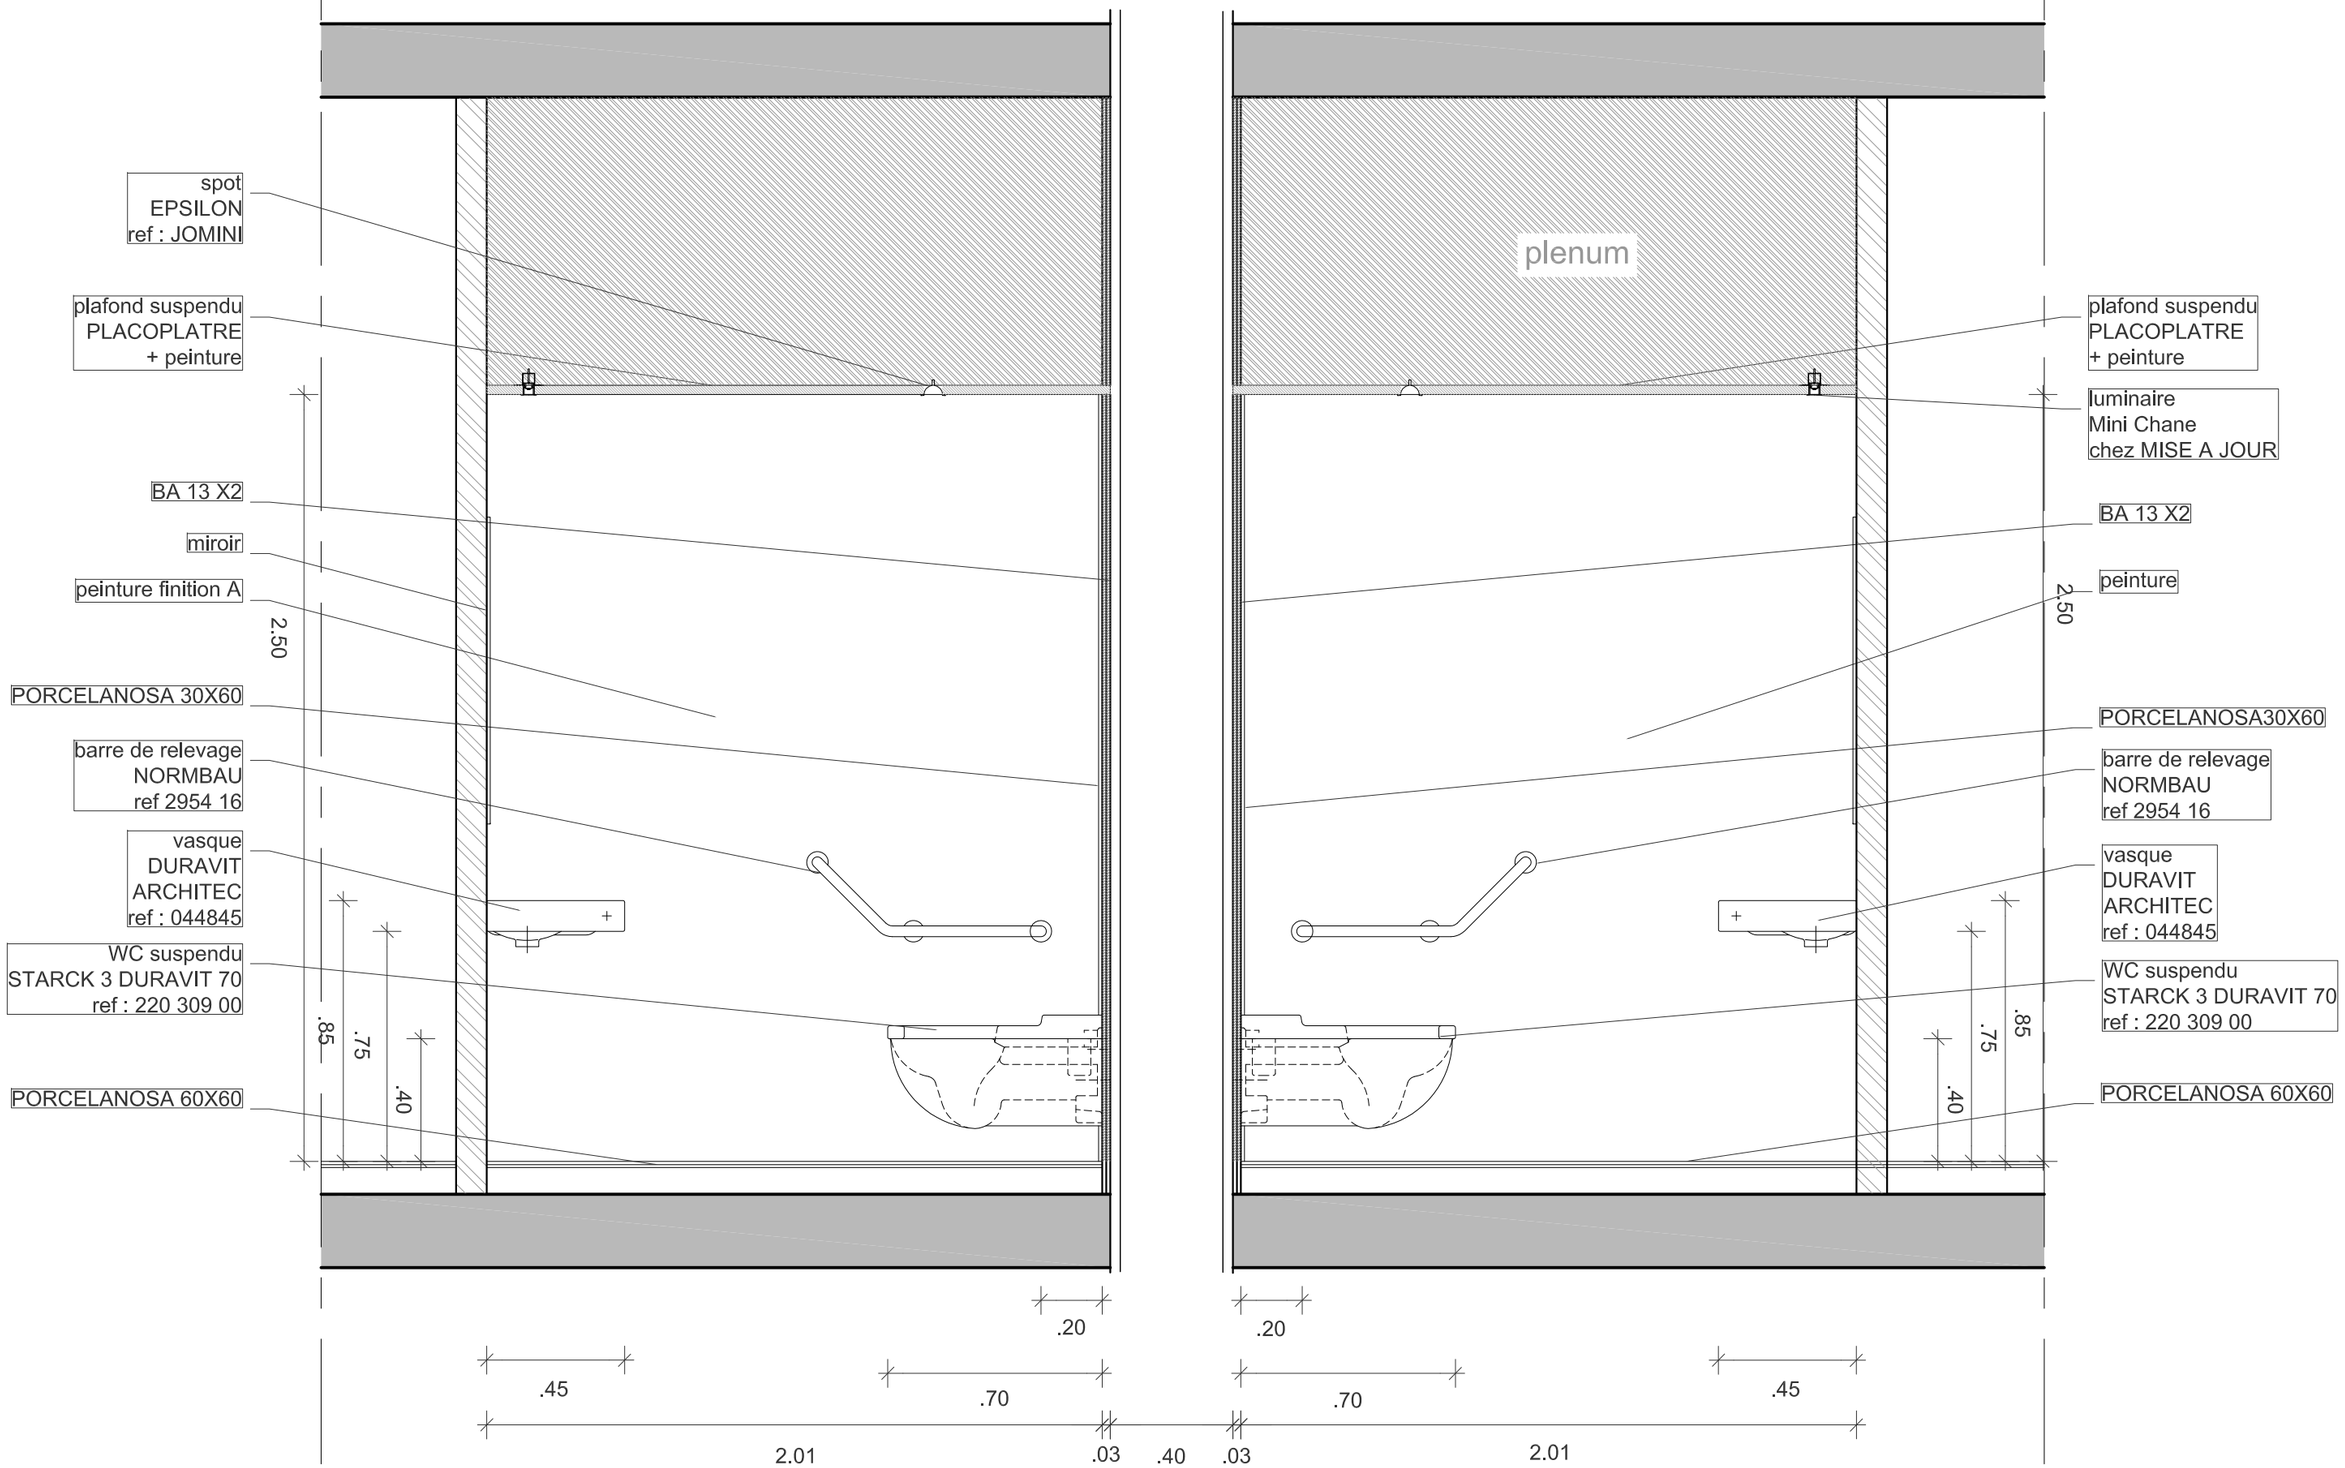

PROMOTEUR: **NEXIMMO 72 C/o NEXITY** 1,Terrasse Bellini - TSA 48200 La Défense 11 929 19 PARIS LA DEFENSE Cedex	ARCHITECTE: **SELARL F.S.BRAUN & ASSOCIES** 19-21, rue du Bouloi 75 001 PARIS Tél : 01 42 33 07 00 Fax : 01 42 33 00 44	PROJET: **IMMEUBLE** 3 et 5, avenue de Friedland 39 et 41, rue Washington 75008 PARIS	APD	SANITAIRES Coupe-Elevation B-B'	IND: 00		NOM	DATE	ECHELLE : 1/20
					N° : 6.04	CREE :	AP	07/09/2012	DATE: 30/11/2012
						VALIDE :	VT	07/09/2012	

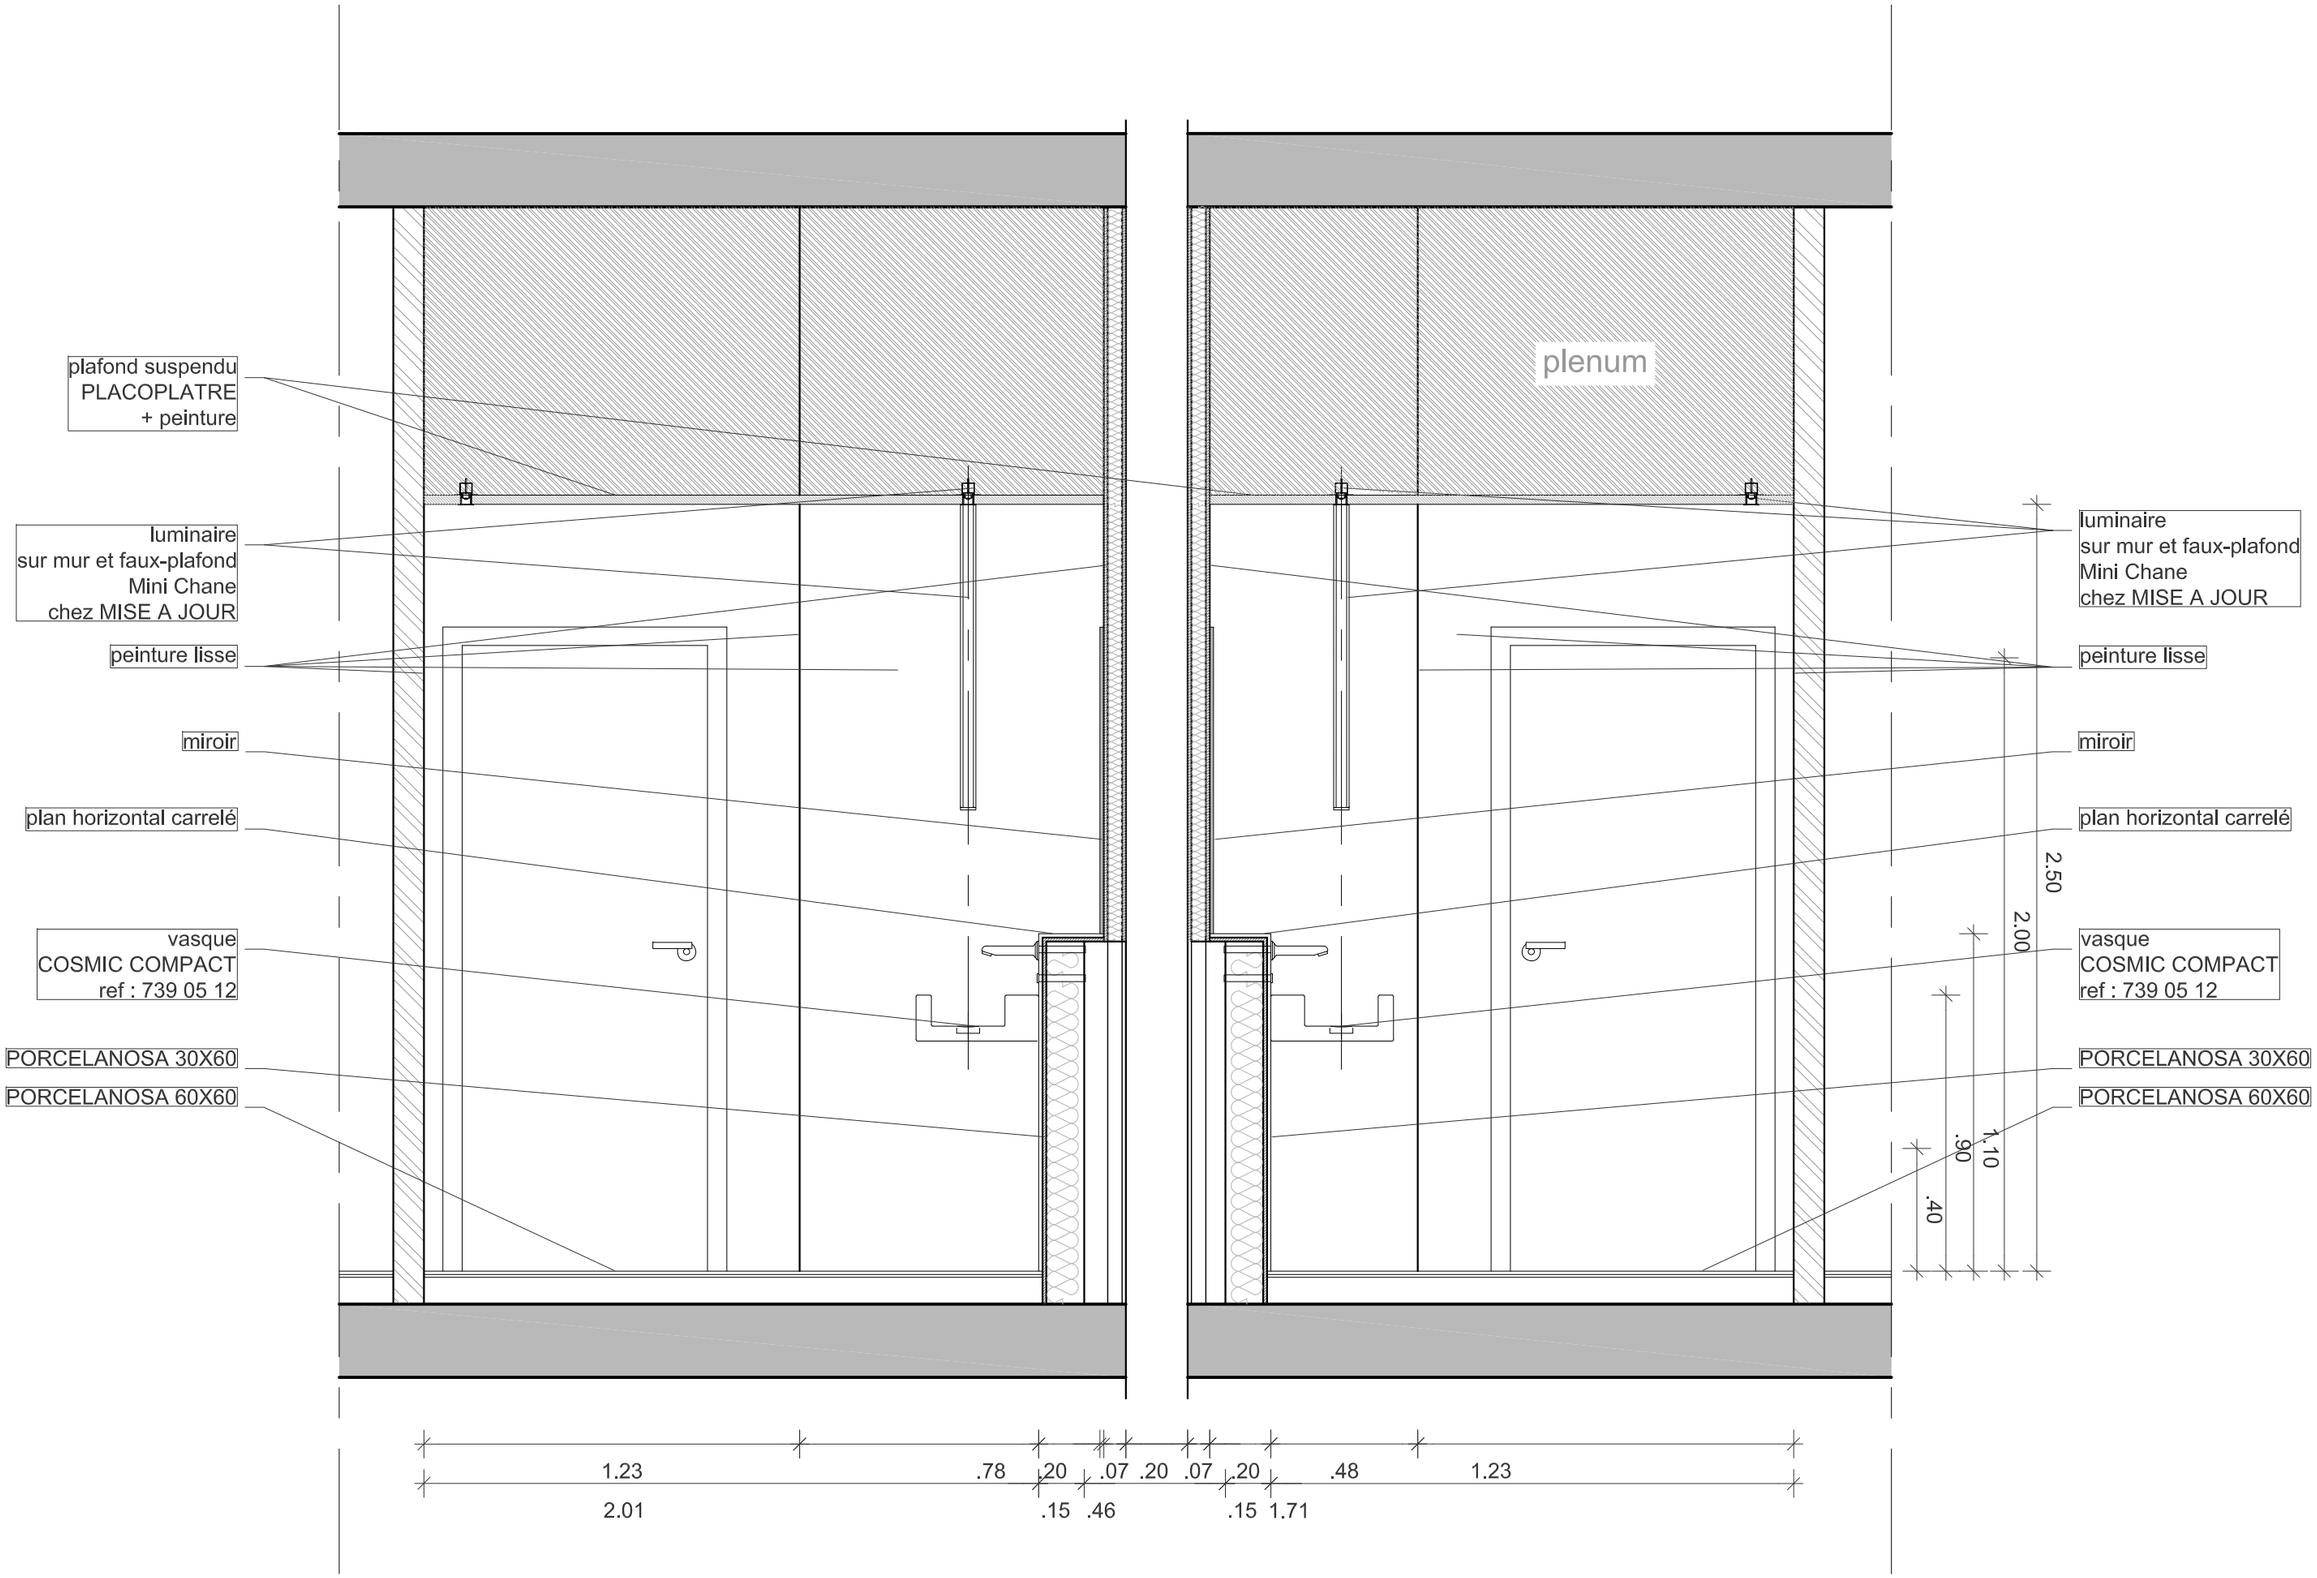

PROMOTEUR:
NEXIMMO 72 C/o NEXITY
1,Terrasse Bellini - TSA 48200
La Défense 11 929 19
PARIS LA DEFENSE Cedex

ARCHITECTE:
SELARL F.S.BRAUN & ASSOCIES
19-21, rue du Bouloi 75 001 PARIS
Tél : 01 42 33 07 00 Fax : 01 42 33 00 44

PROJET: **IMMEUBLE**
3 et 5, avenue de Friedland
39 et 41, rue Washington
75008 PARIS

APD

SANITAIRES
Coupe-Elevation C-C'

IND:	00
N° :	6.05

	NOM	DATE
CREE :	AP	07/09/2012
VALIDE :	VT	07/09/2012

ECHELLE : 1/20

DATE: 30/11/2012

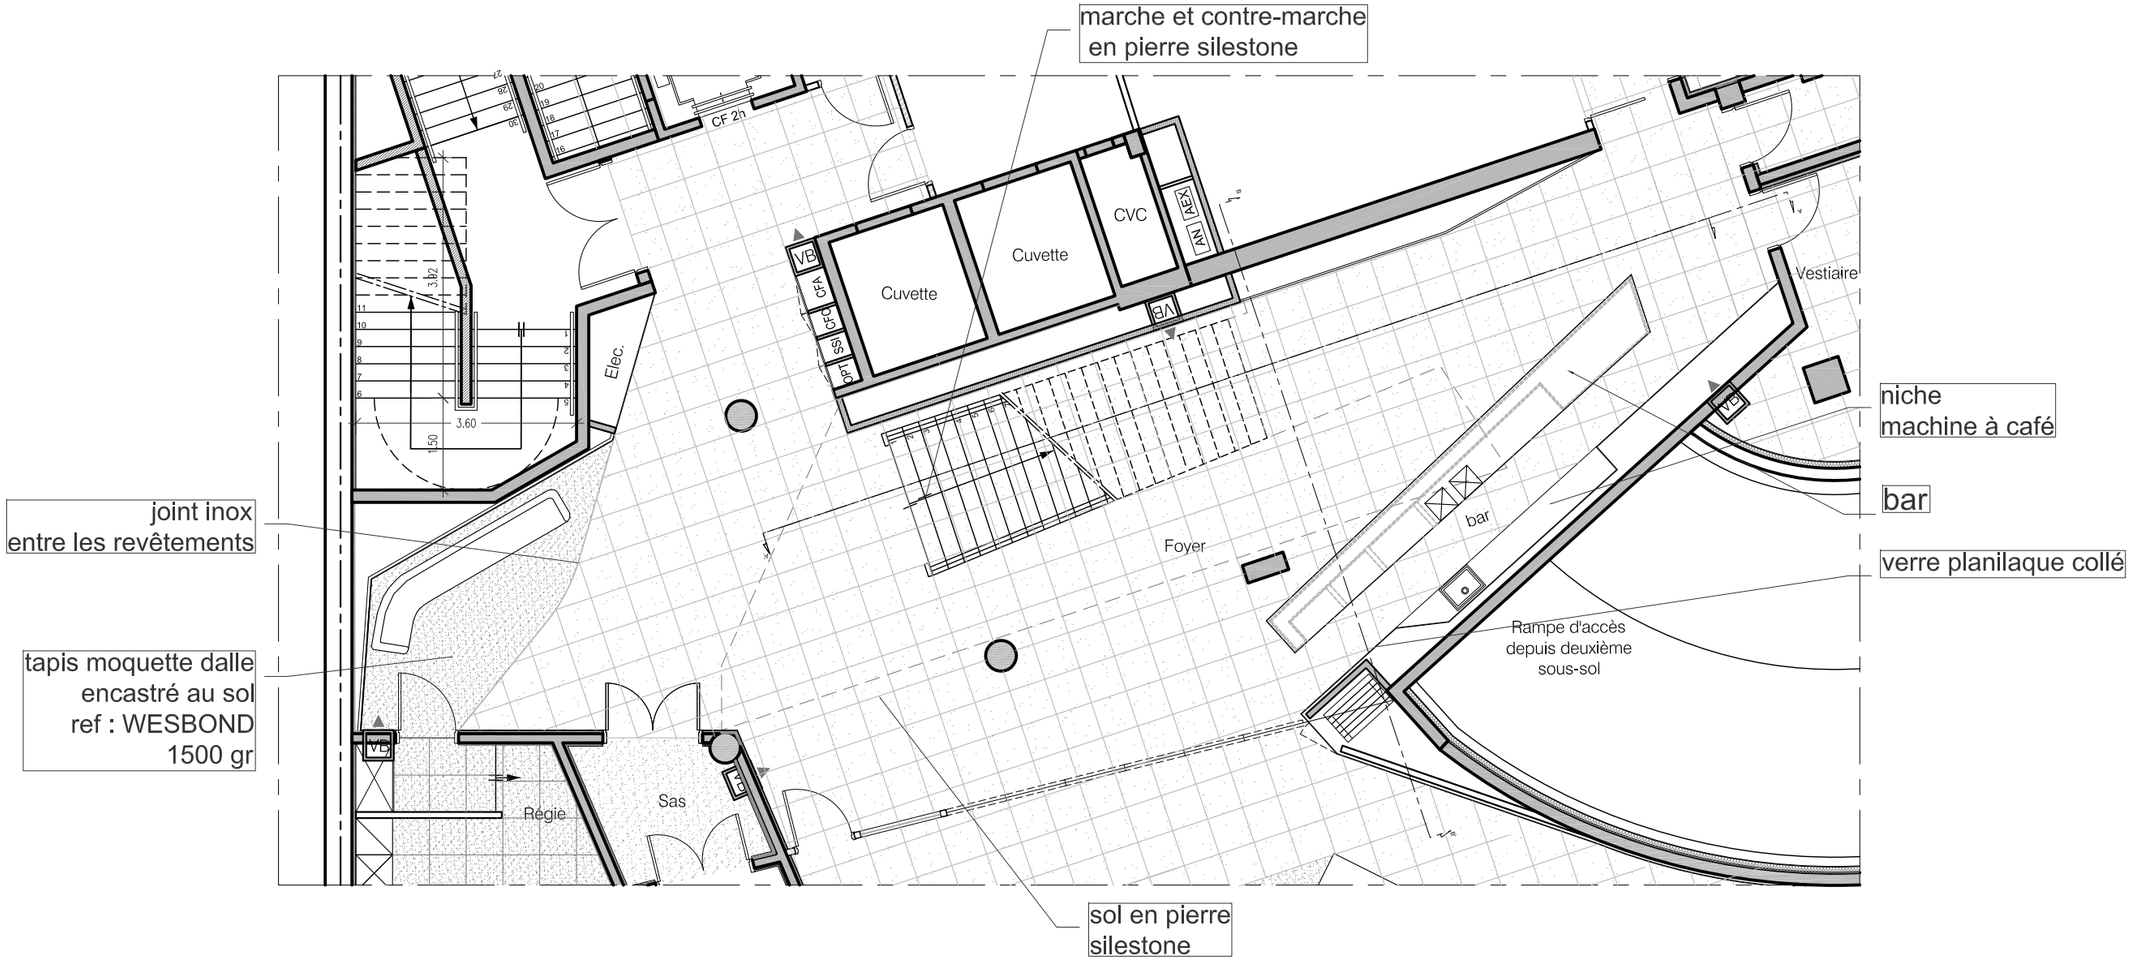

PROMOTEUR: **NEXIMMO 72 C/o NEXITY** 1,Terrasse Bellini - TSA 48200 La Défense 11 929 19 PARIS LA DEFENSE Cedex	ARCHITECTE: **SELARL F.S.BRAUN & ASSOCIES** 19-21, rue du Bouloi 75 001 PARIS Tél : 01 42 33 07 00 Fax : 01 42 33 00 44	PROJET: **IMMEUBLE** 3 et 5, avenue de Friedland 39 et 41, rue Washington 75008 PARIS	APD	FOYER BAS Plan	IND: 00 N° : 7.01	NOM / DATE CREE : AP 07/09/2012 VALIDE : VT 07/09/2012	ECHELLE : 1/100 DATE: 30/11/2012

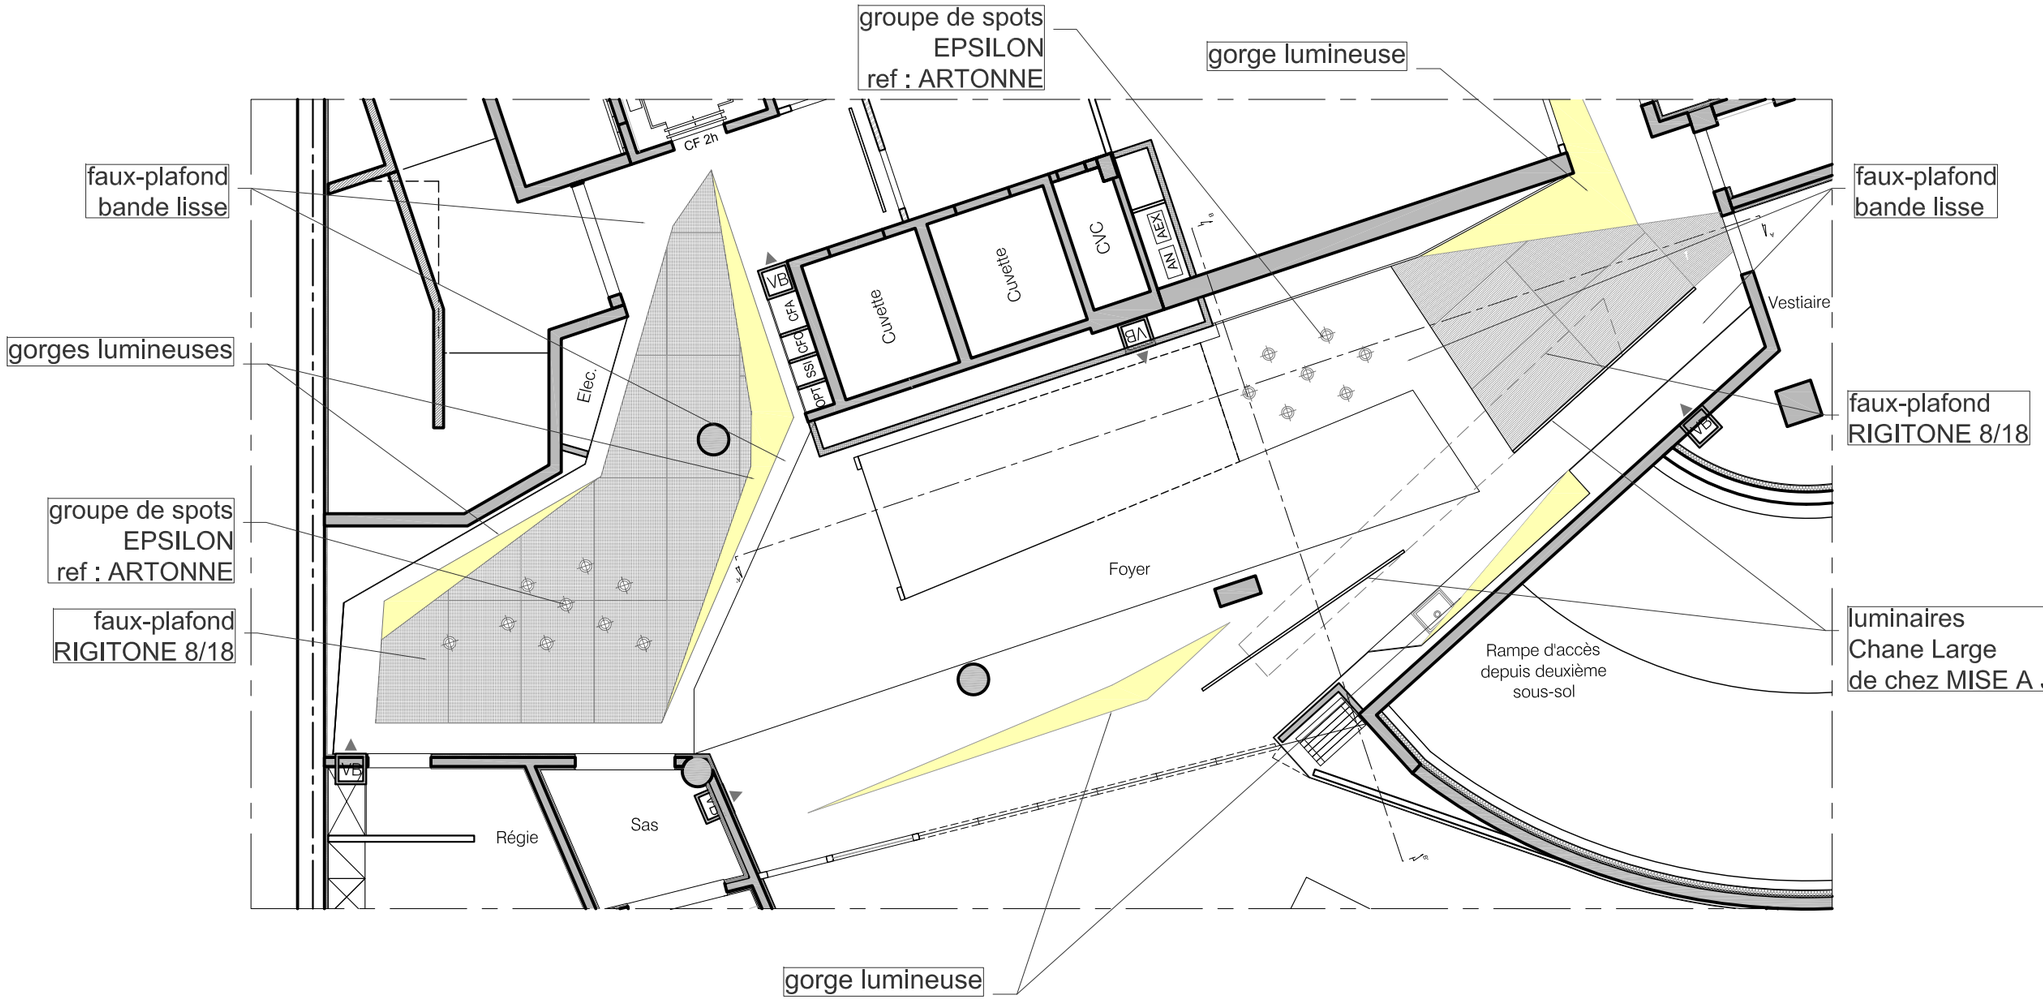

PROMOTEUR: **NEXIMMO 72 C/o NEXITY** 1,Terrasse Bellini - TSA 48200 La Défense 11 929 19 PARIS LA DEFENSE Cedex	ARCHITECTE: **SELARL F.S.BRAUN & ASSOCIES** 19-21, rue du Bouloi 75 001 PARIS Tél : 01 42 33 07 00 Fax : 01 42 33 00 44	PROJET: **IMMEUBLE** 3 et 5, avenue de Friedland 39 et 41, rue Washington 75008 PARIS	APD	FOYER BAS Plan du Faux-Plafond	**IND:** 00 **N° :** 7.02		NOM	DATE	ECHELLE : 1/100
						CREE :	AP	07/09/2012	DATE: 30/11/2012
						VALIDE :	VT	07/09/2012	

COUPE AA'

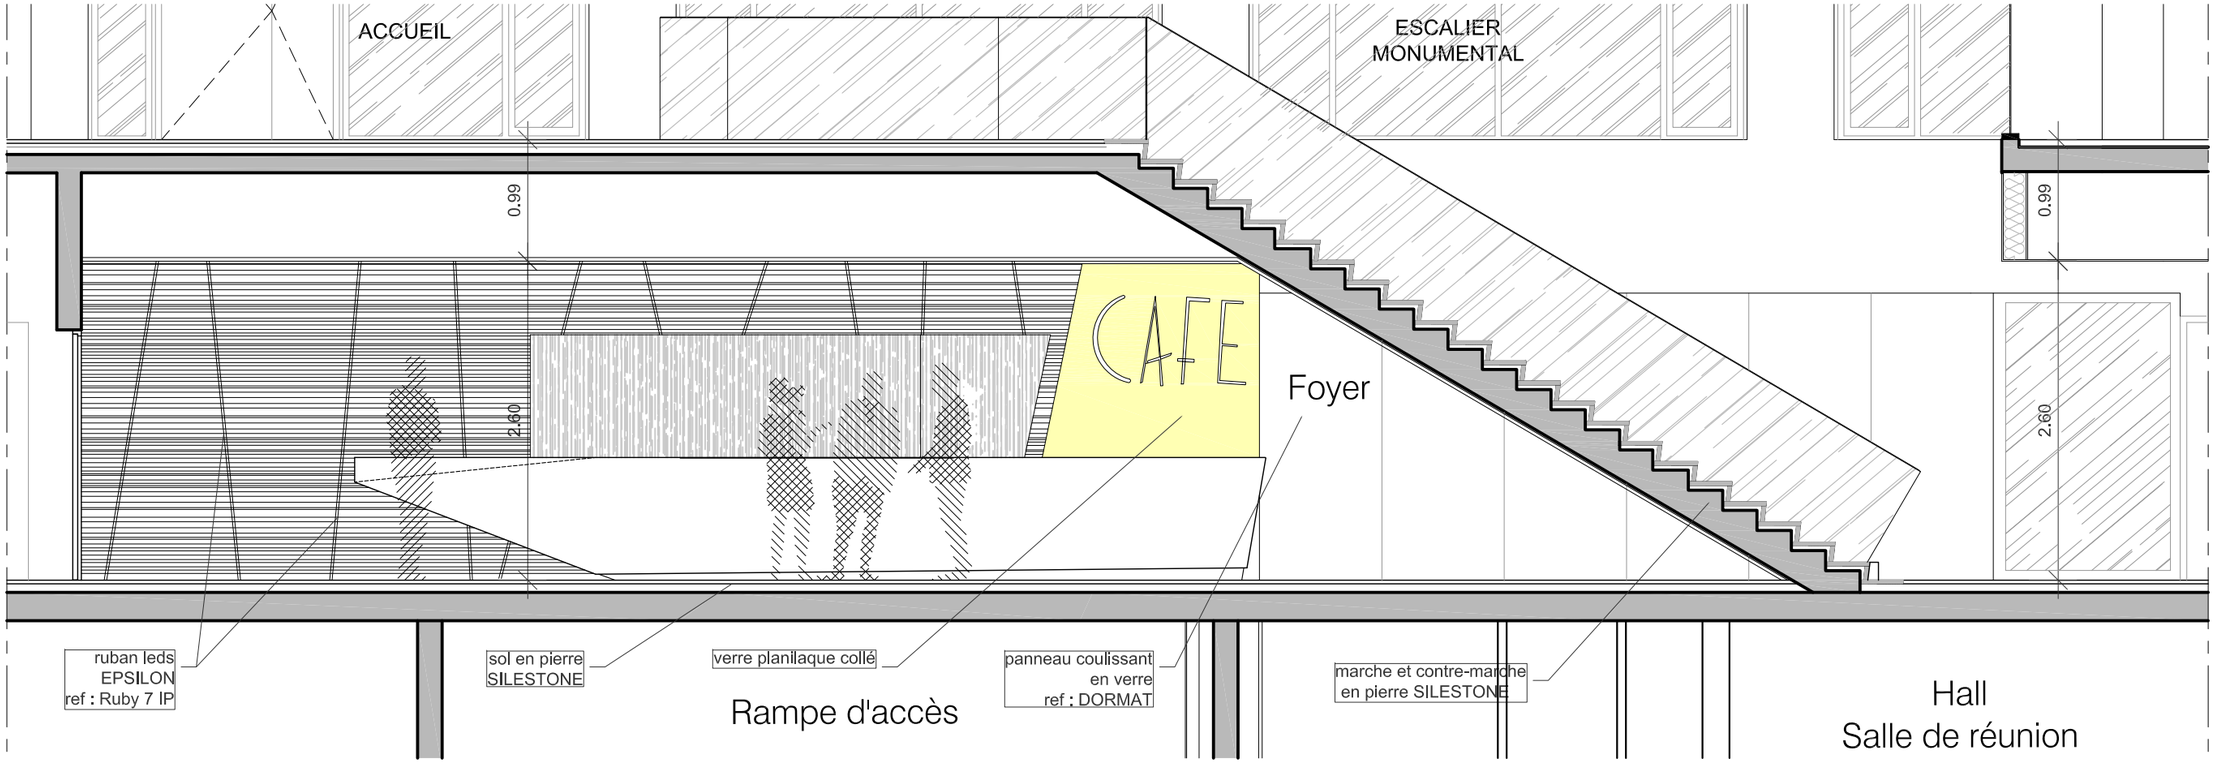

COUPE BB'

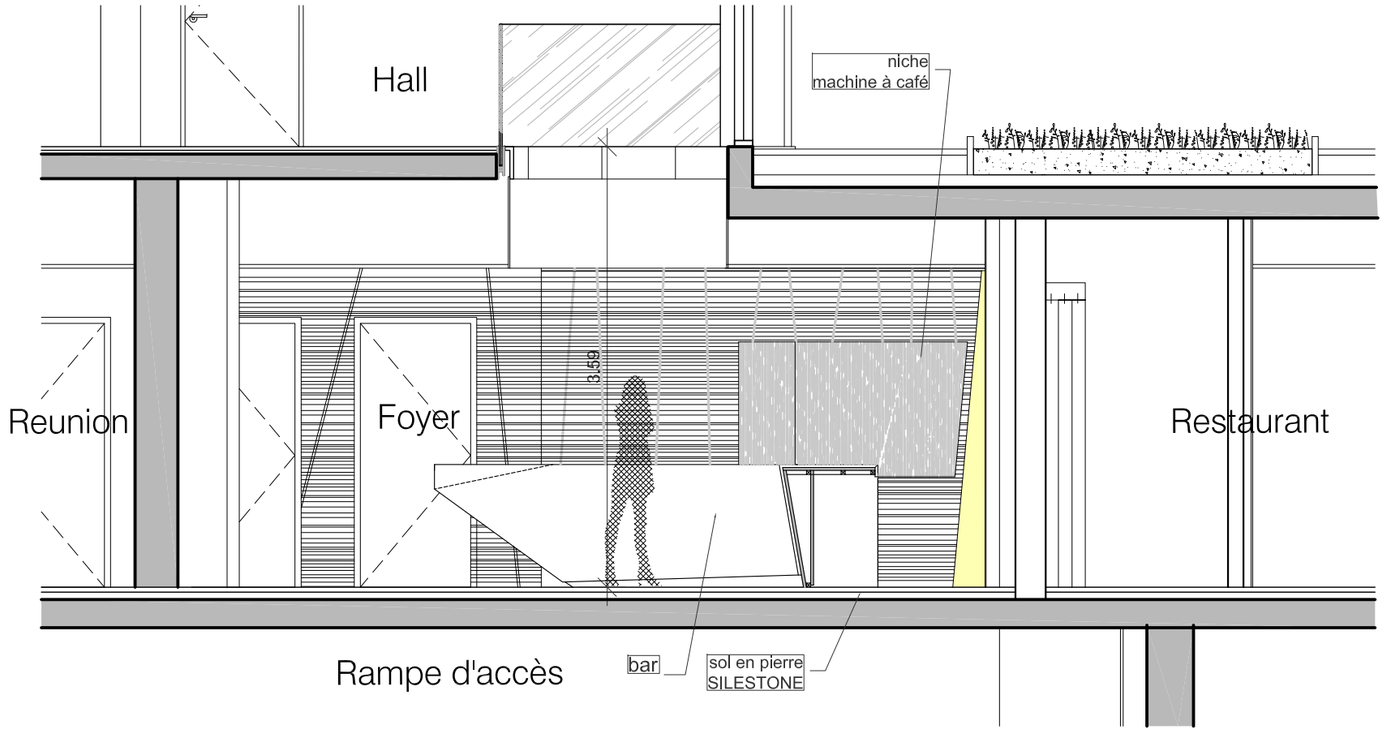

PROMOTEUR: **NEXIMMO 72 C/o NEXITY** 1,Terrasse Bellini - TSA 48200 La Défense 11 929 19 PARIS LA DEFENSE Cedex	ARCHITECTE: **SELARL F.S.BRAUN & ASSOCIES** 19-21, rue du Bouloi 75 001 PARIS Tél : 01 42 33 07 00 Fax : 01 42 33 00 44	PROJET: **IMMEUBLE** 3 et 5, avenue de Friedland 39 et 41, rue Washington 75008 PARIS	APD	FOYER BAS Coupe-Elevation A-A' B-B'	IND: 00 N° : 7.03		NOM / DATE
						CREE :	AP 07/09/2012
						VALIDE :	VT 07/09/2012
						ECHELLE : 1/50	DATE: 30/11/2012

PLAN DE BUREAU

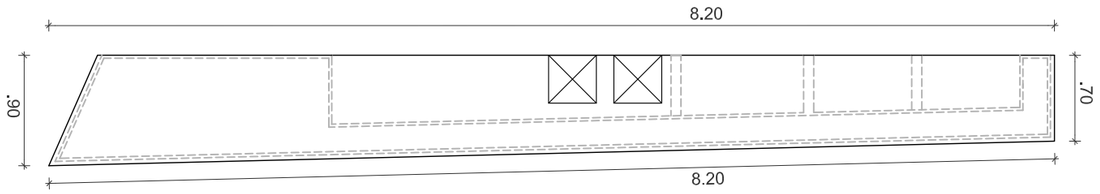

PLAN DESCRIPTIF

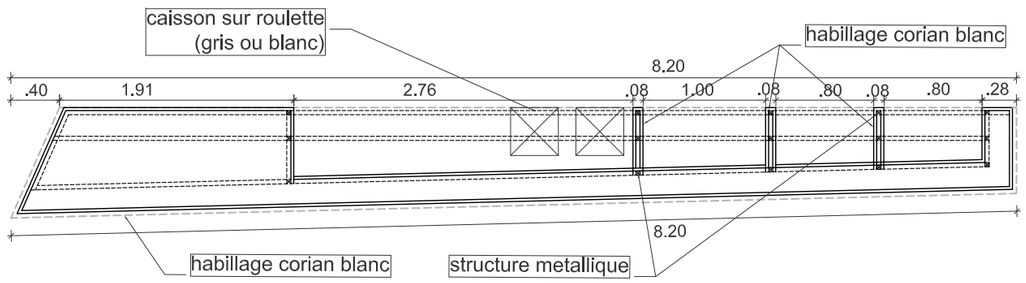

COUPE

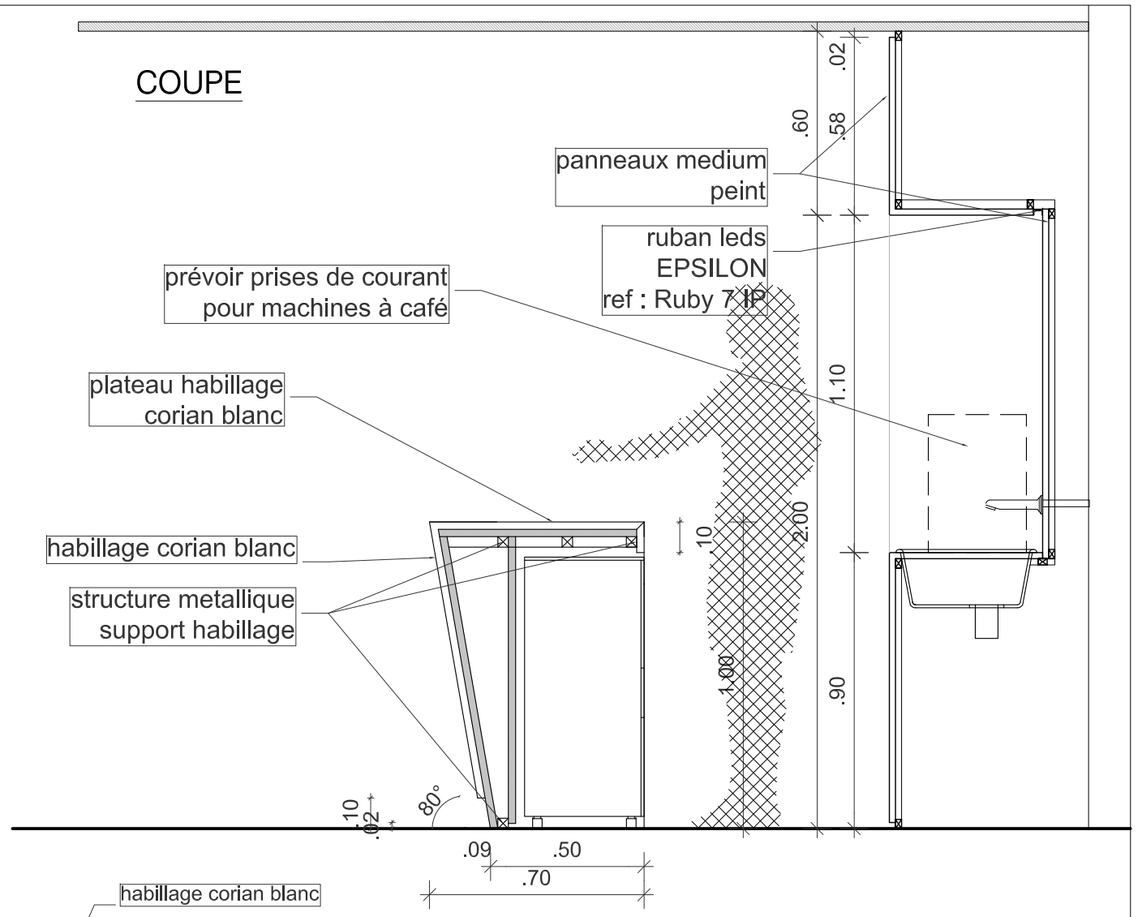

FACADES

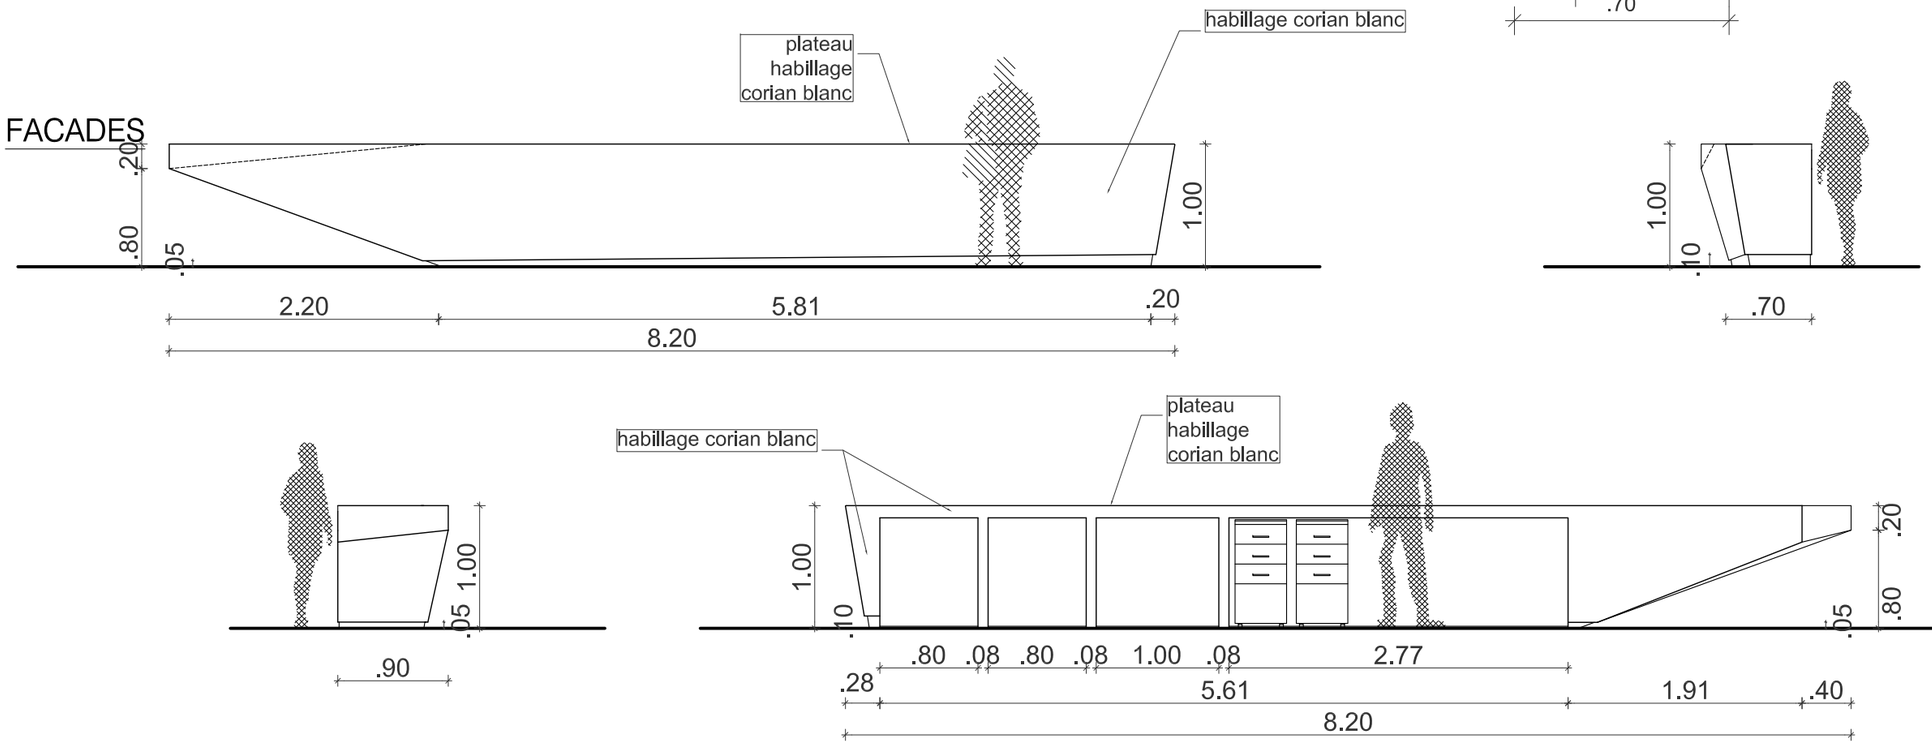

PROMOTEUR: NEXIMMO 72 C/o NEXITY 1,Terrasse Bellini - TSA 48200 La Défense 11 929 19 PARIS LA DEFENSE Cedex	ARCHITECTE: SELARL F.S.BRAUN & ASSOCIES 19-21, rue du Bouloi 75 001 PARIS Tél : 01 42 33 07 00 Fax : 01 42 33 00 44	PROJET: IMMEUBLE 3 et 5, avenue de Friedland 39 et 41, rue Washington 75008 PARIS	APD	FOYER BAS Detail Bar Café	IND: 00 N° : 7.04	NOM / DATE CREE : AP 07/09/2012 VALIDE : VT 07/09/2012	ECHELLE : 1/100 et 1/50 DATE: 30/11/2012